



Ulaskom u objekt posjetitelj se uključuje na glavnu ulicu položenu u smjeru sjever - jug na koju je naizmjenično prislonjeno 13 kubusa. Kretanjem ulicom u svakom trenutku se otvaraju novi pogledi. Ona se sužava i širi prema potreba i intenzitetu korištenja. Na taj način su unutarnje komunikacije maksimalno iskorištene, pojednostavljene i prilagođene svakom tipu korisnika.

Na ulici se miješaju različite grupe, ona je kontinuirana izložba, atelje, mjesto susreta i intenzivne socijalne interakcije, buke.

Jasna je hijerarhija prostora - PVN kao centralni trg > sklop ulaznih prostora > blagovaonica > ateljeji i rad s roditeljima > poluprivatne garderobe > sanitarni sklop > dnevni boravci.


Na određenim mjestima vanjski prostor prodire do ulice i tako omogućuje intenzivno dnevno svjetlo, pogled i direktan izlaz u dvorište.





Dio ulice su i poluprivatne niše - garderobe vrtićkih i jasličkih jedinica kroz koje se dolazi do dnevnih boravaka. Dnevni boravci imaju prirodno svjetlo sa minimalno 3 strane.

Krovovi su oblikovani kao jednostrešni koji padaju od "ulice" prema dvorištima. Na taj način zapadne jedinice imaju prirodno osvjjetljenje sa sve 4 strane. Nadsvjetla istočnih kubusa osvjjetljavaju garderobe, ulicu, PVN i blagovaonicu.

Blok sa uredima se nalazi neposredno uz ulaz u vrtić i razvučen je skoro do ruba parcele, tako da vizualno odvaja prilazni trg od parkirališta za automobile. "Ulica" se prema krajevima sužava što odgovara količini korisnika i načinu korištenja. Uz ulaze se nalazi PVN koji se može u potpunosti zatvoriti. Tu se također nalazi i blagovaonica te popratni sadržaj. Ulica se prema jugu nastavlja unutar gospodarskog dijela. Vanjski ulaz u gospodarstvo je također sa zapadne strane, sa Brezovačke ulice, udaljen od glavnog ulaza cca 40m. Uz gospodarski ulaz nalazi se i vanjski pristup skloništu, tj. drugom PVN-u koji se koristi kao dvorana.

# DJEČJI VRTIĆ BREZOVICA

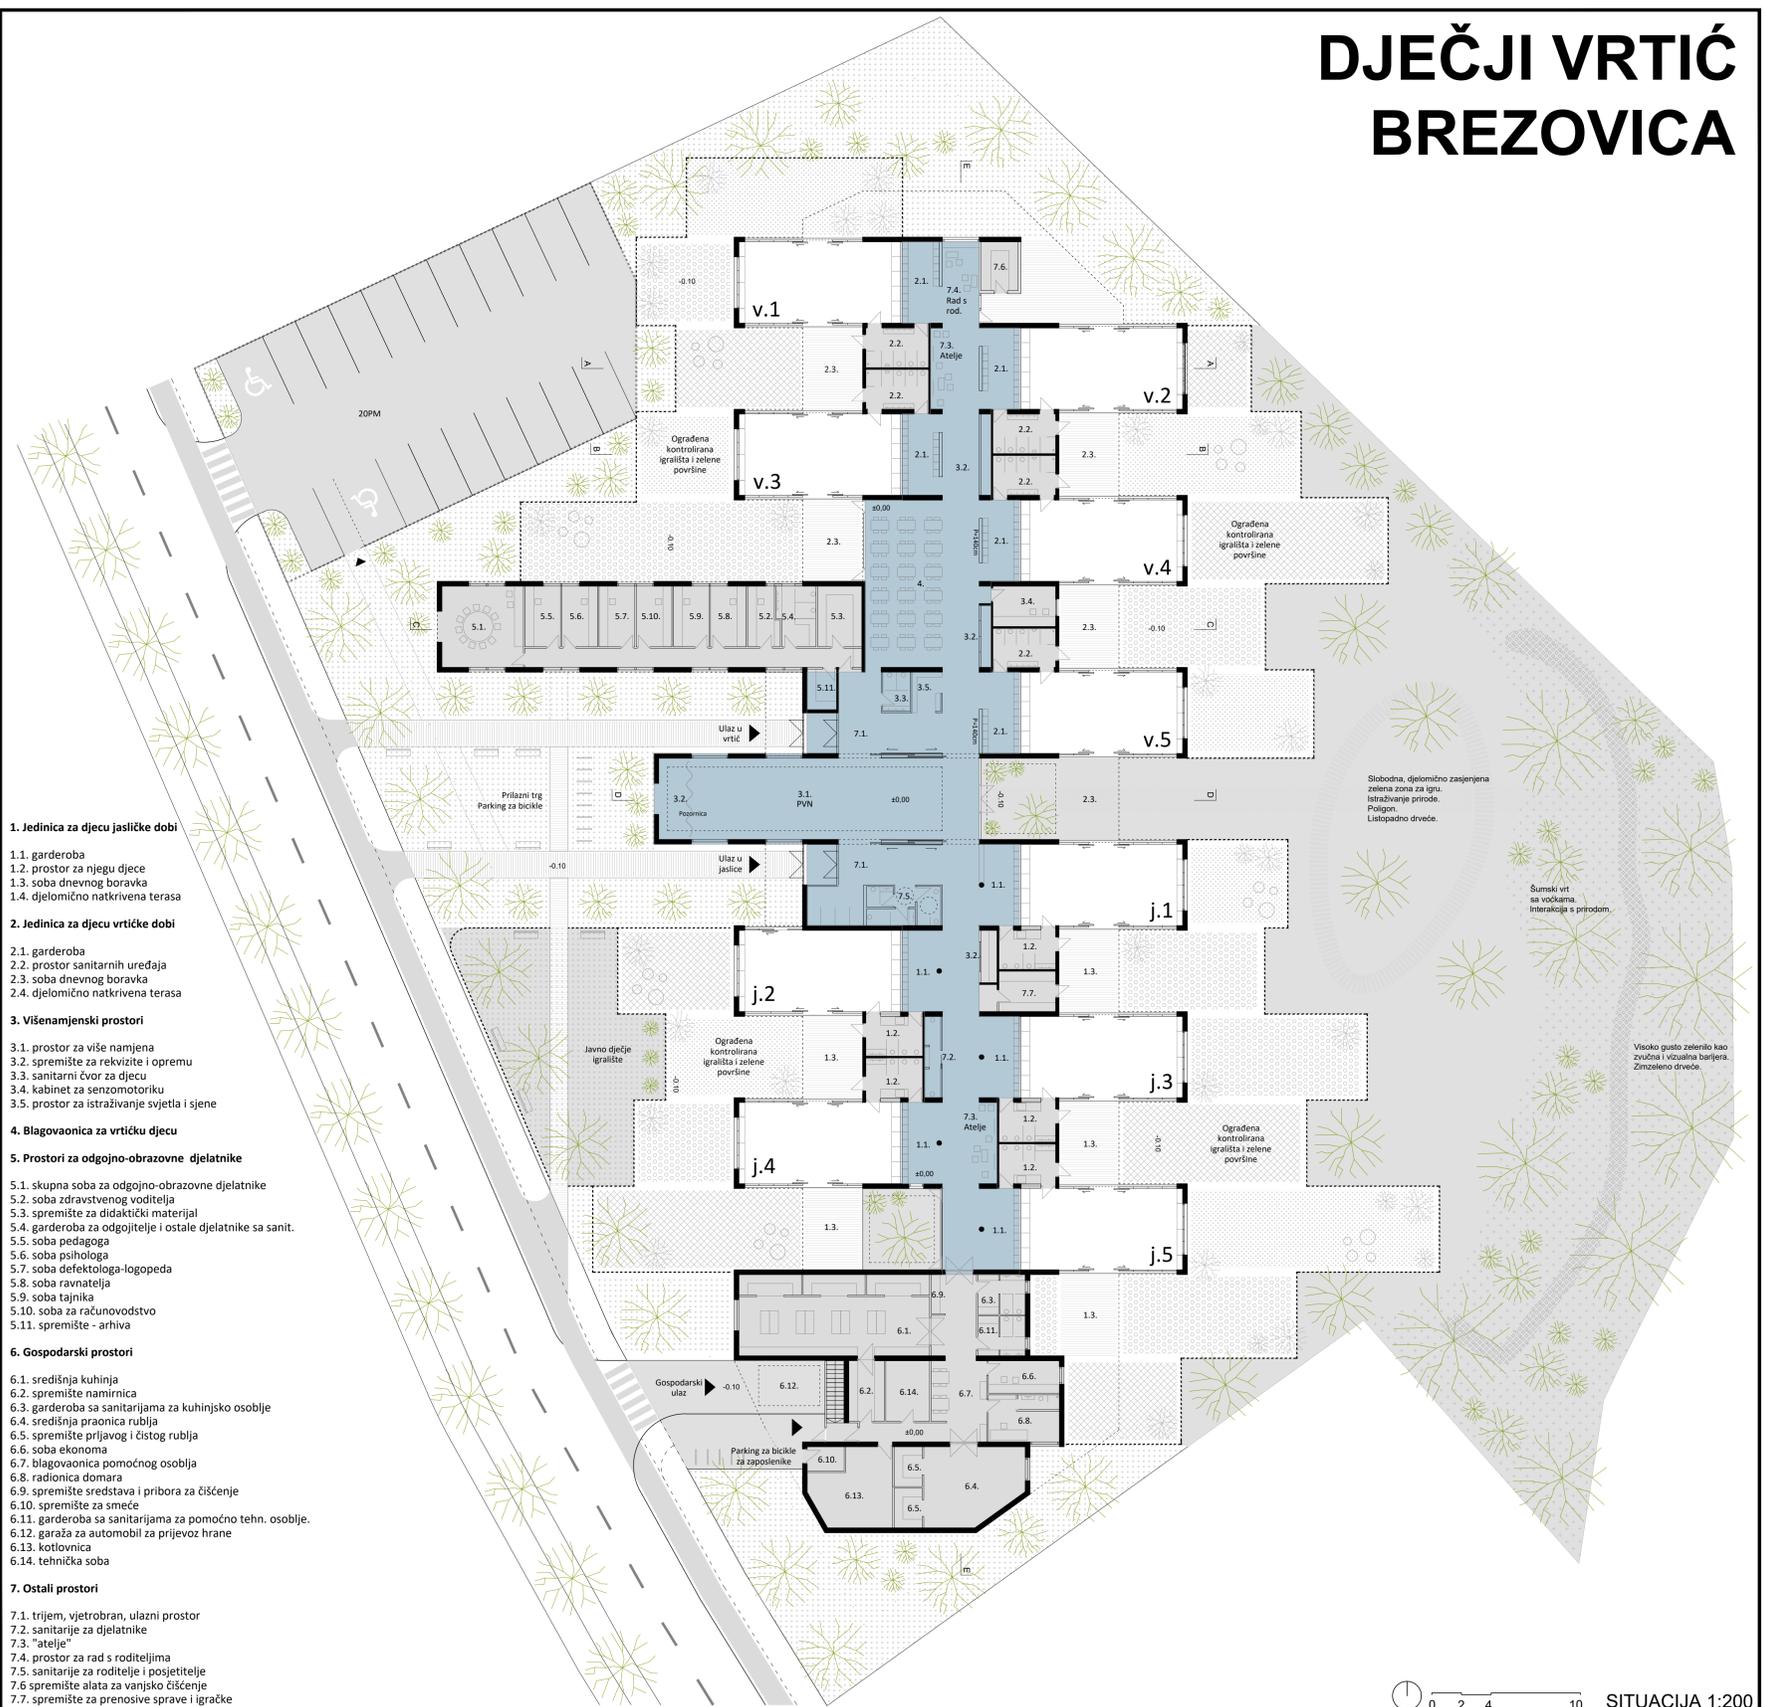

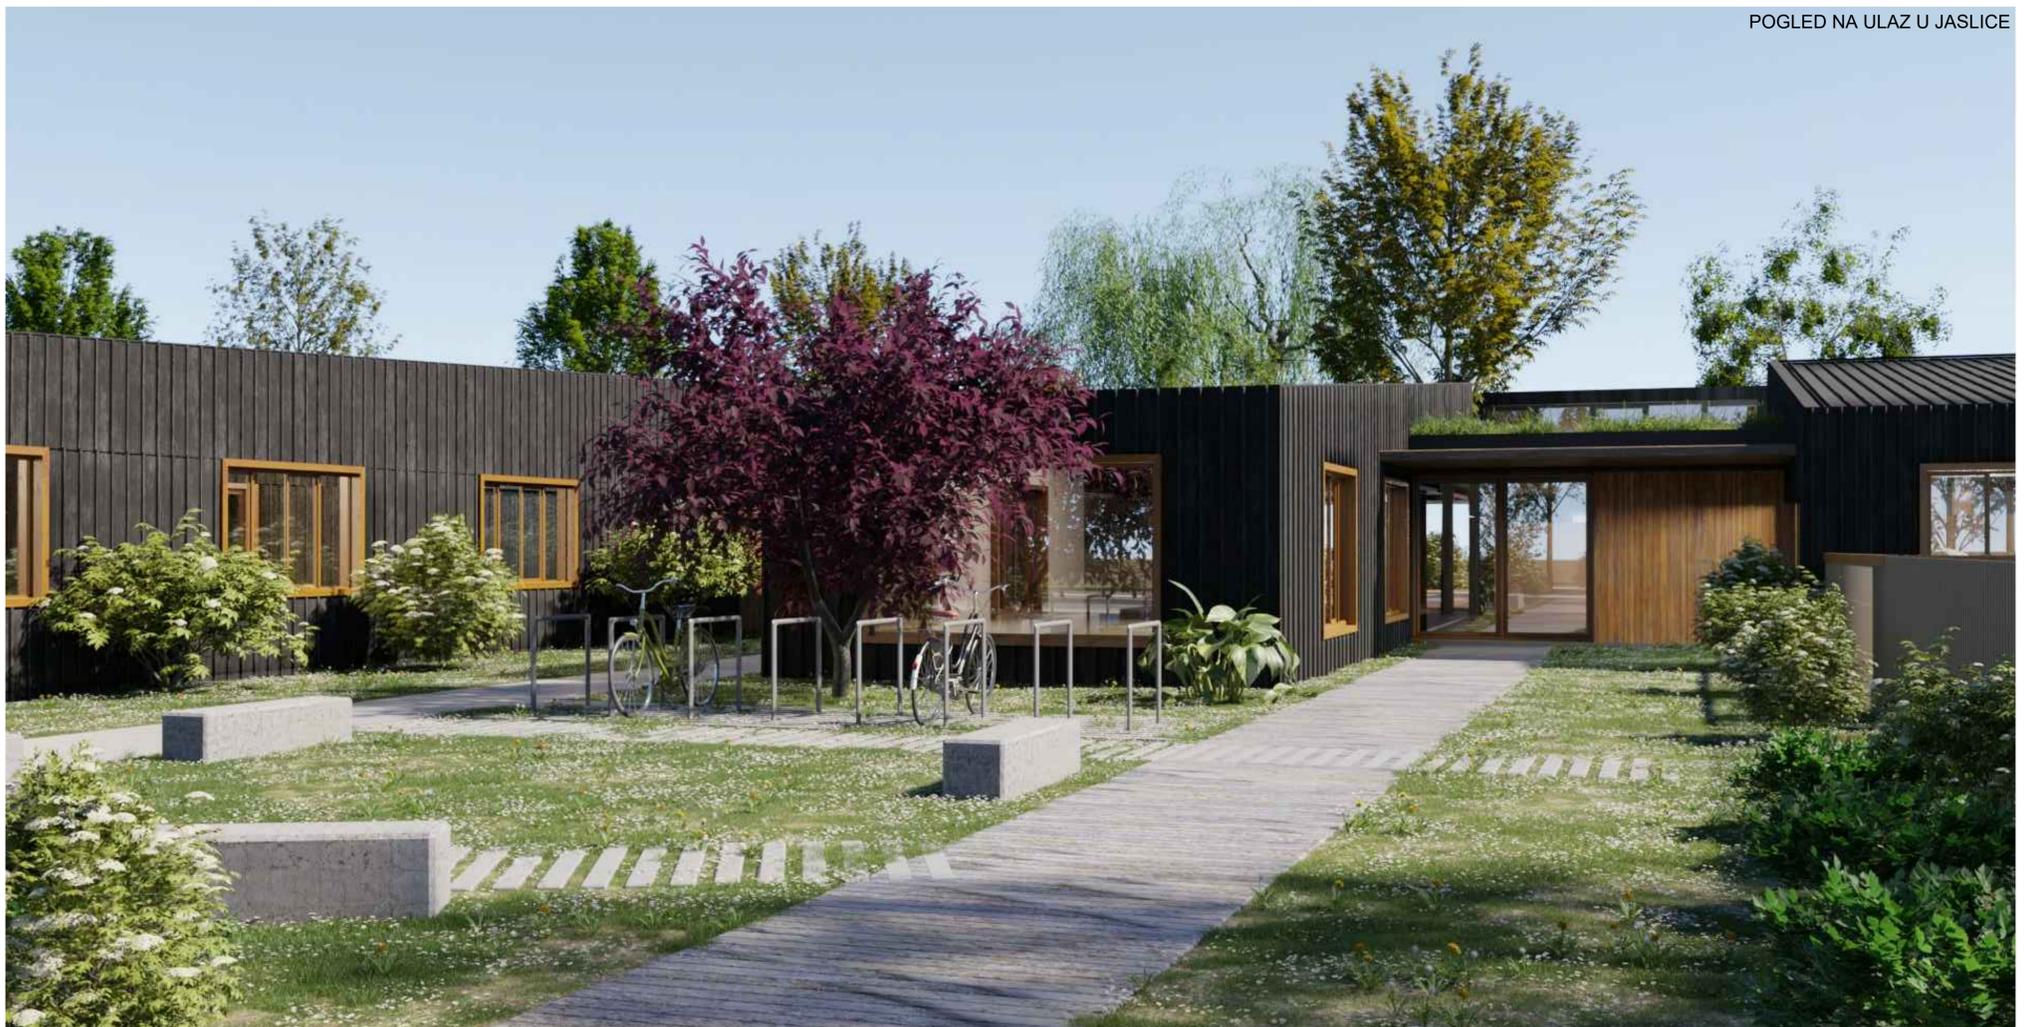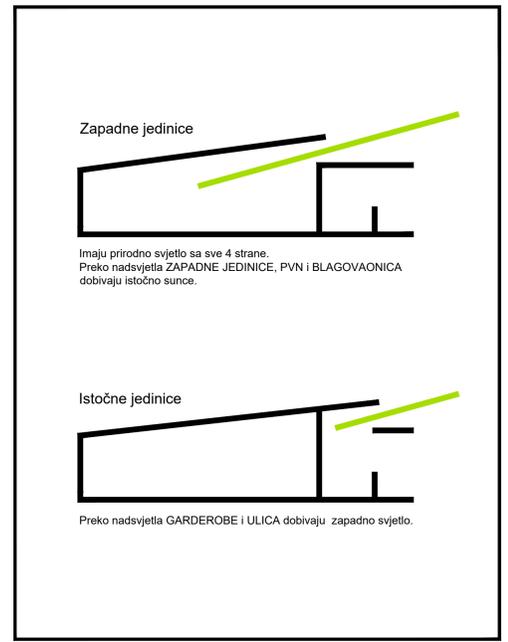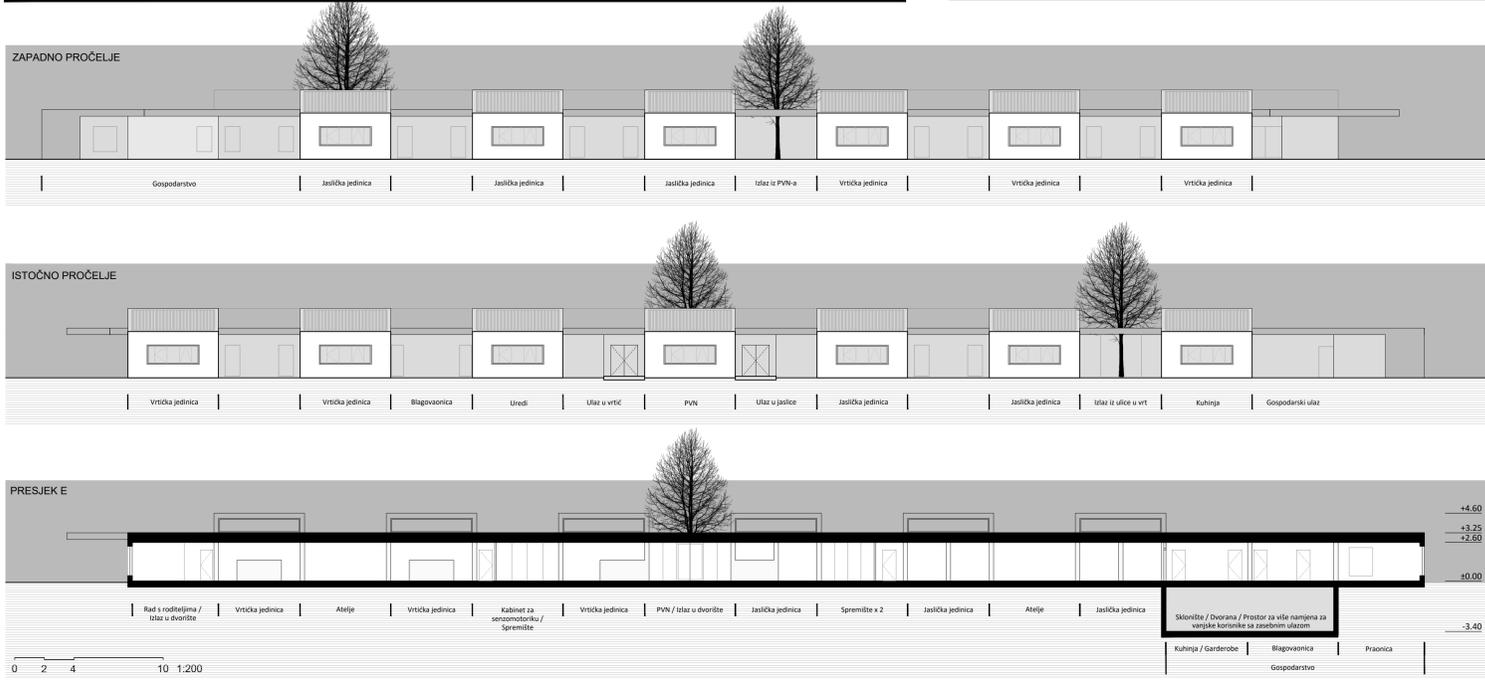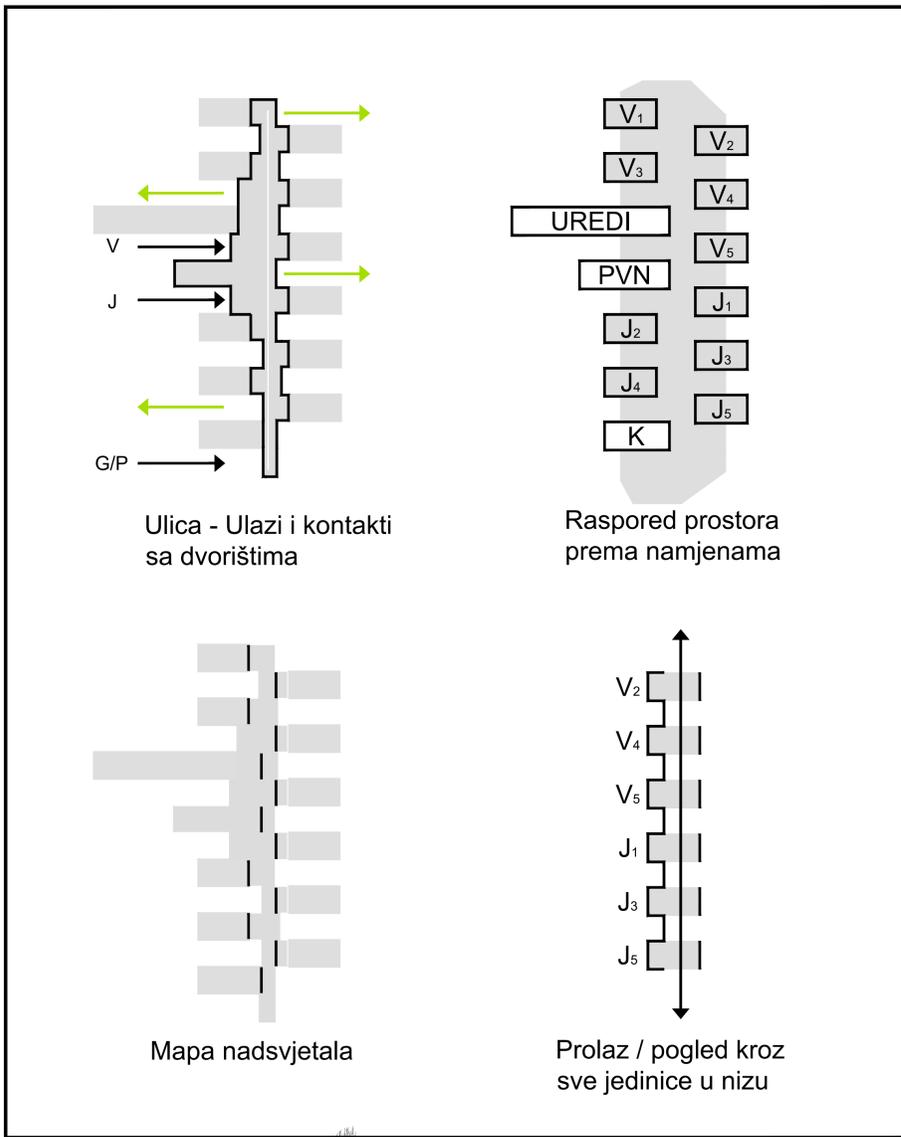



#### OBLIKOVANJE OKOLINE

Okolina vrtića je oblikovana tako da osigurava siguran i ugodan prostor za razvoj djece i rad, a istovremeno podigne kvalitetu javnog prostora. Čitava je parcela omeđena gustim pojasom zelenila koje čine zaštitna živica i drvoreći. Osim reduciranja vanjskih utjecaja, dinamikom zimzelenog i listopadnog visokog rastlinja kontrolira se ulazak sunca na područje vrtića u skladu s godišnjim dobima. Hortikulturnim uređenjem se postižu sigurnost, preglednost i prirodno prostorno razgraničavanje kojim se odgajateljima olakšava praćenje kretanja djece kao i održavanje kohezije u skupinama.

#### ZONA 1 - PRILAZNI PARK

Prema Brezovičkoj cesti predviđen je drvoređ lipe. Hortikulturnim uređenjem prilazni park postaje mjesto interakcije i dobrodošlice djece, roditelja i osoblja vrtića. Mreža uskih biciklističko - pješačkih trasa spaja ulicu, dječje igralište, parkiralište za automobile i bicikle i ulaze u vrtić i jaslice i tako stvaraju trg, tj. mjesto susreta i ispreplitanja radnji igre i kretanja. Uz sami objekt nalazi se nisko i srednje visoko rastlinje u kontrastu sa crnom bojom lima na fasadi. Pred sam ulaz u vrtić se nalazi drvo crvenog hrasta.

#### ZONA 2 - OGRAĐENA DJEČJA IGRALIŠTA

Sigurna za igru i boravak, igrališta imaju različite završne obloge - drvo, guma ili prirodni travnati teren. Podijeljena su u široke trake u nastavcima dnevnih boravaka. Unutar igrališta posađena su različito mirisno i začinsko bilje kao lavanda i kadulja i različito cvijeće i grmoliko bilje.

#### ZONA 3 - OTVORENO IGRALIŠTE

Slobodna, djelomično zasjenjena zona za igru. Sadrži poligon i šetnicu prema šumskom vrtu. Hortikulturnim planiranjem veći je dio igrališta zamišljen kao travnata površina. Uz stablo lipe unutar poligona tu se nalazi jos nekoliko listopadnih stabala

te niz raznog niskog grmolikog bilja i cvijeća. Preciznim pozicioniranjem drveća postiže se dinamika osunčanog i sjenovitog prostora kao i mogućnost boravka na otvorenom ljeti i zimi. Mjestimice raspoređeno nisko rastlinje doprinosi estetskom doživljaju prostora dok istovremeno stvara prirodna razgraničenja između mikrolokacija sa sadržajima za djecu. Pri hortikulturnom uređenju odabirane su otporne trajnice, sigurne za uzgoj u blizini djece.

#### ZONA 4 - ŠUMSKI VRT

U kontrastu sa strogim formama ograđenih kontroliranih igrališta uz objekt vrtića, prema istoku se nalazi mješoviti voćnjak organskog oblika. Sadrži stabla šljive, kruške i jabuke, skupa sa bobičastim voćem - ribizom, pitomom kupinom, malinom i borovnicom i služi u edukativne svrhe. Prateći njegov razvoj kroz godine djeci se prenose znanja o uzgoju vlastite hrane i održavanju vrta. Istovremeno šumski vrt kreira ambijent za boravak na otvorenom i čini jedan dio barijere prema istoku.








#### ZONA 5 - ZIMZELENA BARIJERA

Na samom istočnom rubu parcele nalazi se visoko zimzeleno drveće koje služi kao barijera od buke. Tu se nalaze stabla lipe, breze, vrbe, tise, tuje i čempresa.

#### BORAVAK NA OTVORENOM

Igralište je oblikovano tako da potiče razvoj djece kroz neposredno istraživanje prirode i interakciju sa različitim ambijentima, materijalima i sadržajima. Igrališta za djecu jasličke i vrtićke dobi smještena su neposredno uz dnevne boravke i natkrivene terase čime je postignuta izravna povezanost unutarnjeg i vanjskog prostora. Razni sadržaji i igrališta za jaslice su raspoređeni linearno te je omogućena komunikacija između skupina kao i interakcija sa okolinom i prirodom. Staza koja kreće od PVN-a se nastavlja i kroz voćnjak te vodi do šumskog vrta gdje se provodi eko-program i druge aktivnosti.



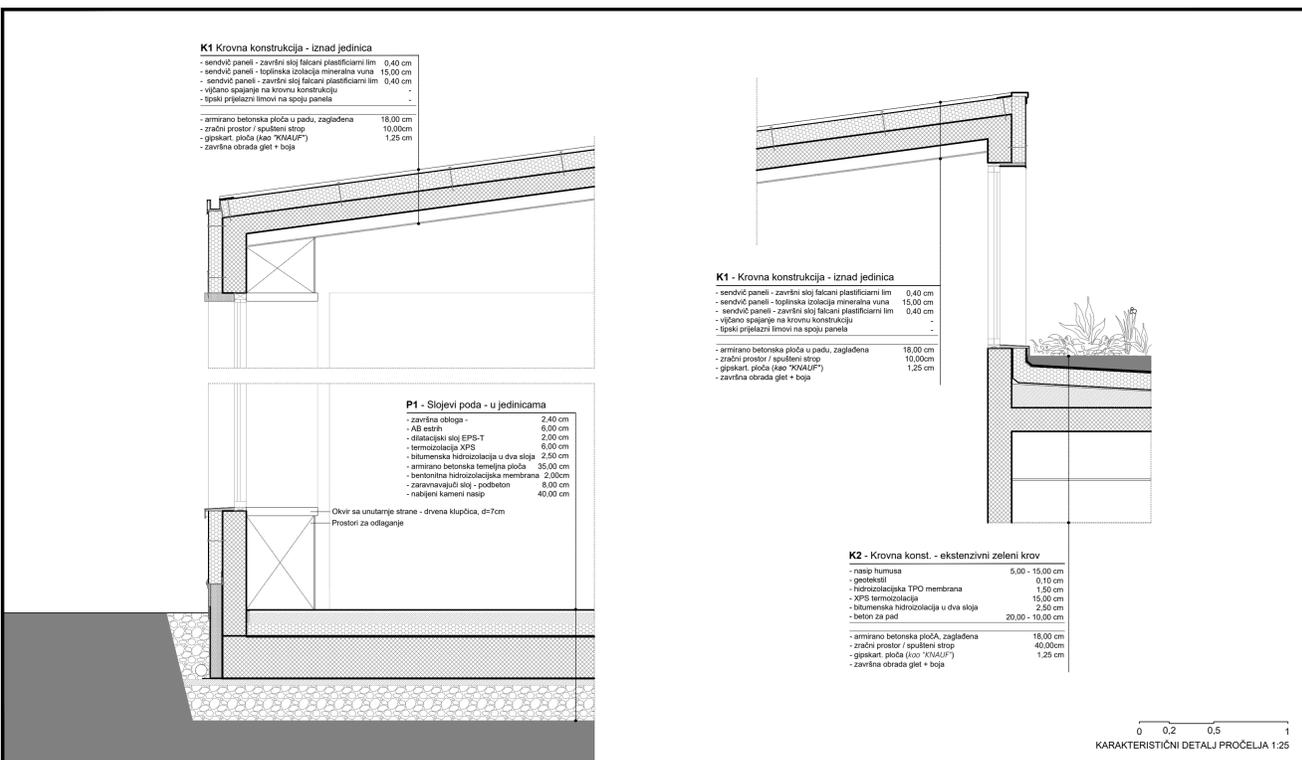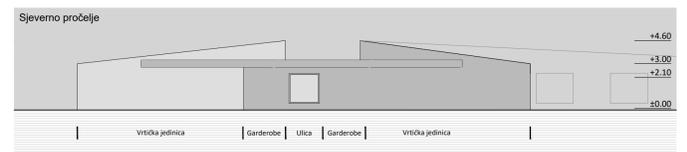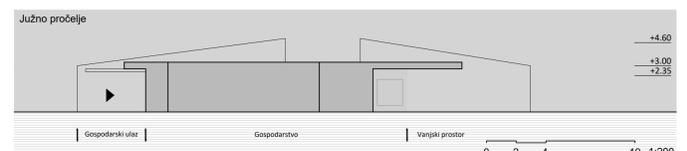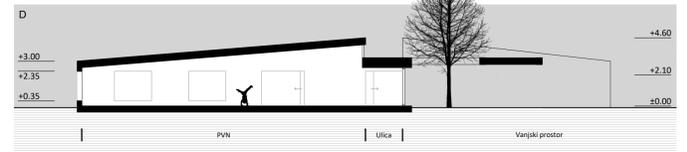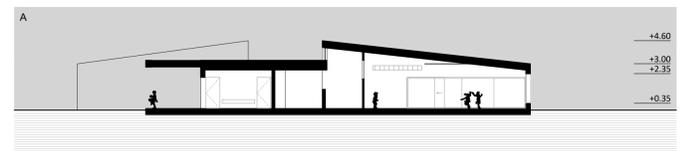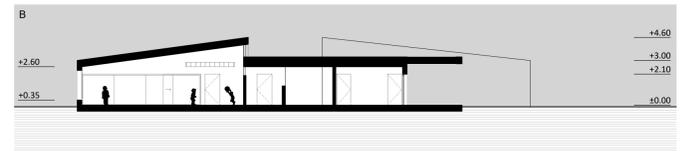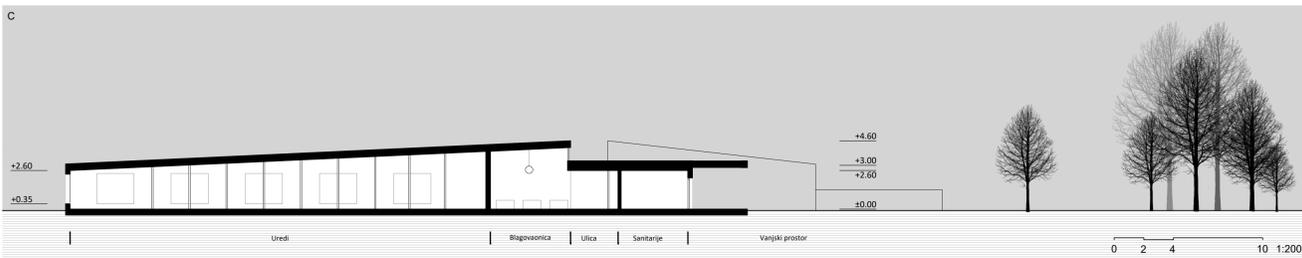

INTERIJER PVN-a 1



INTERIJER PVN-a 2