








Dječji rasadnik Brezovica

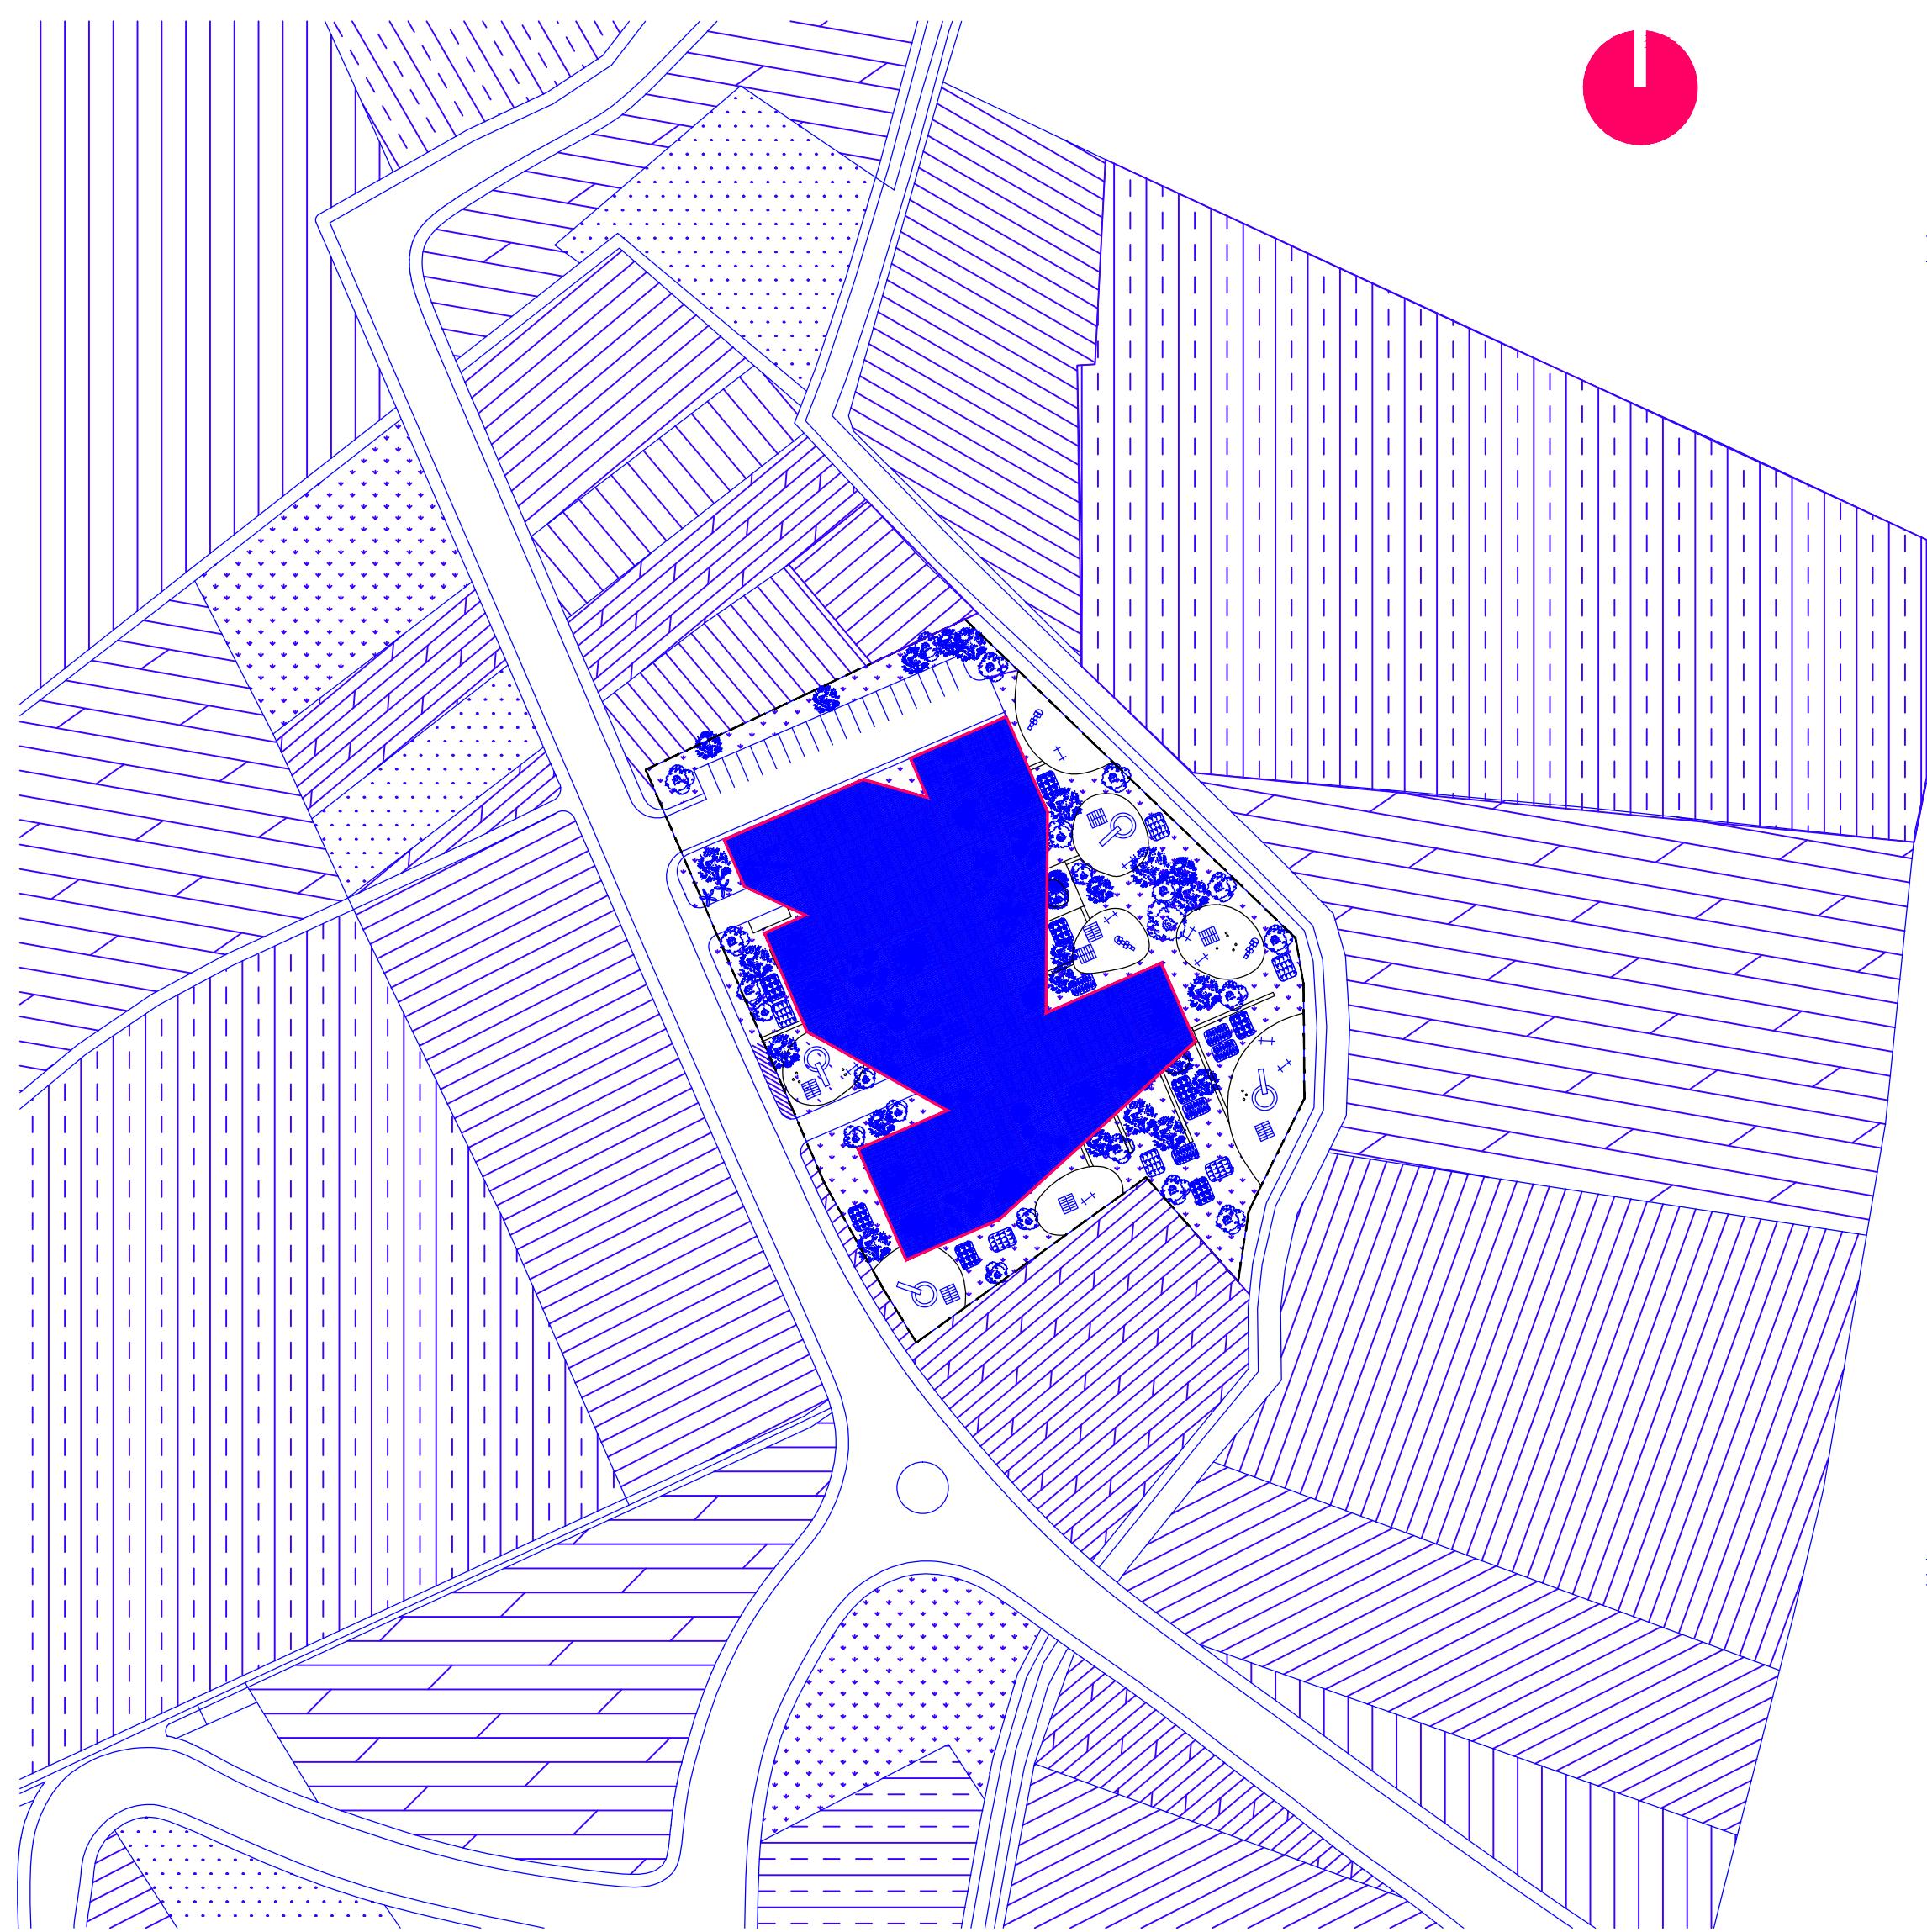

situacija 1:1000

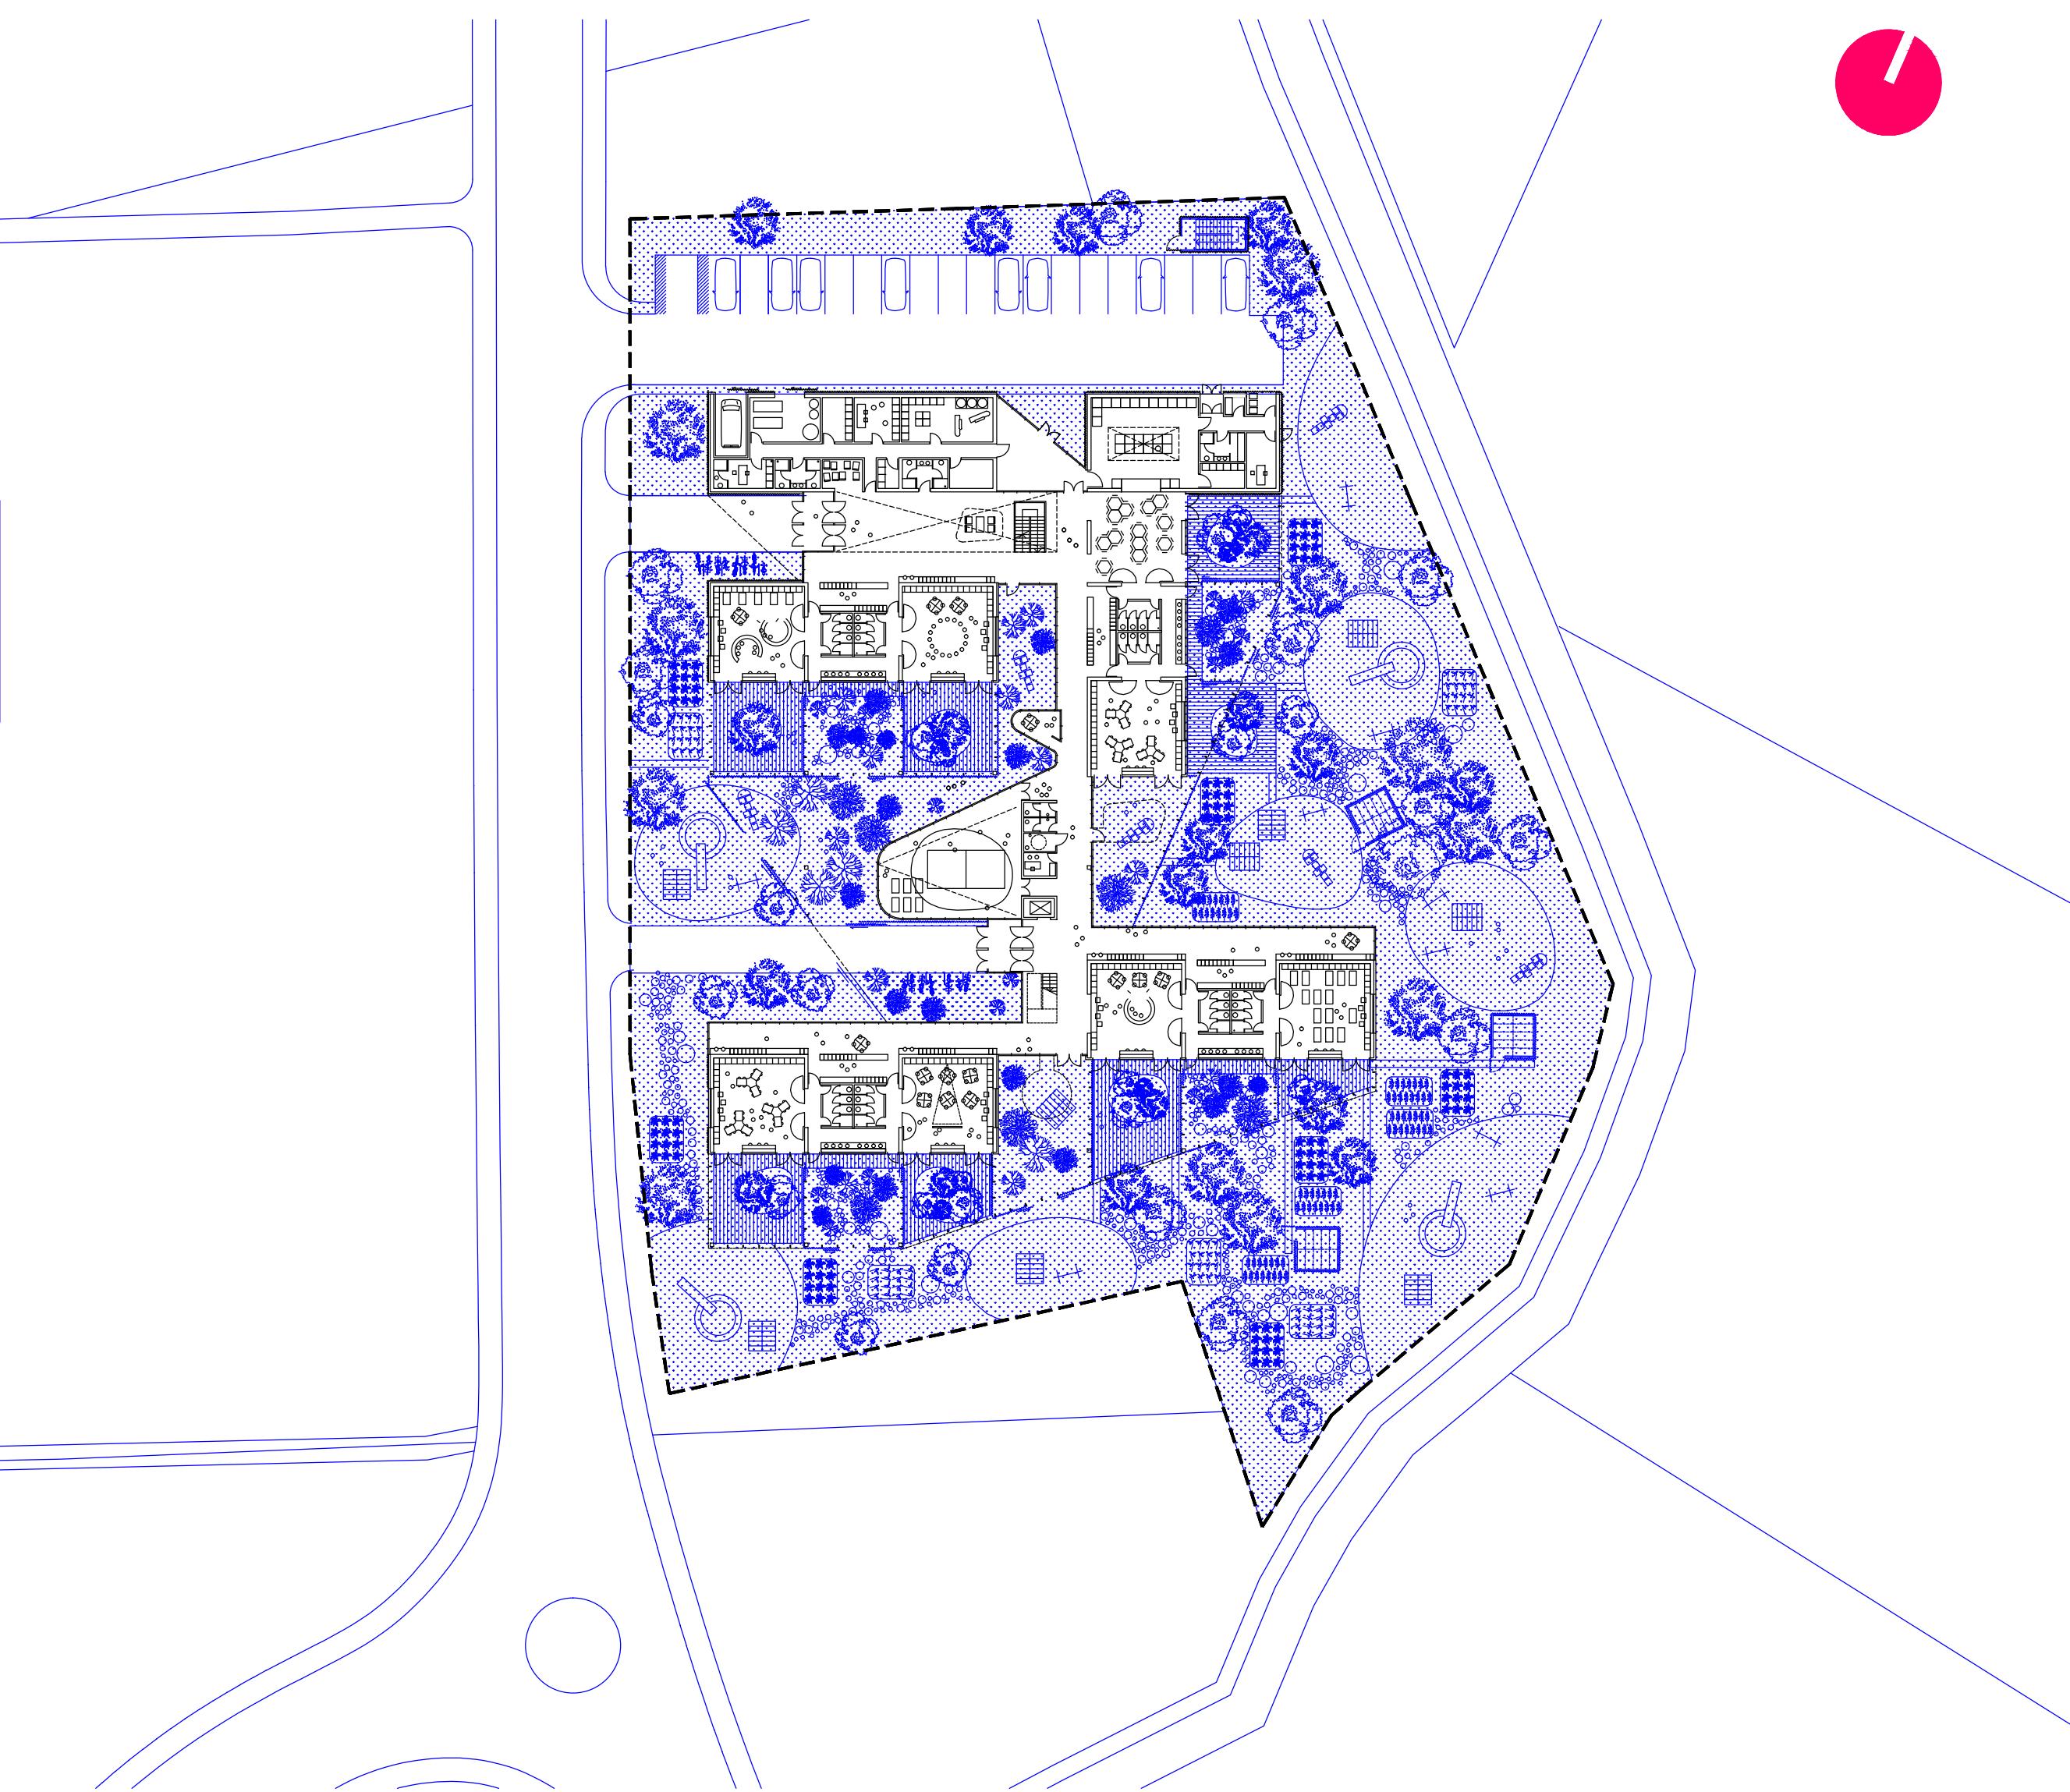

situacija 1:500

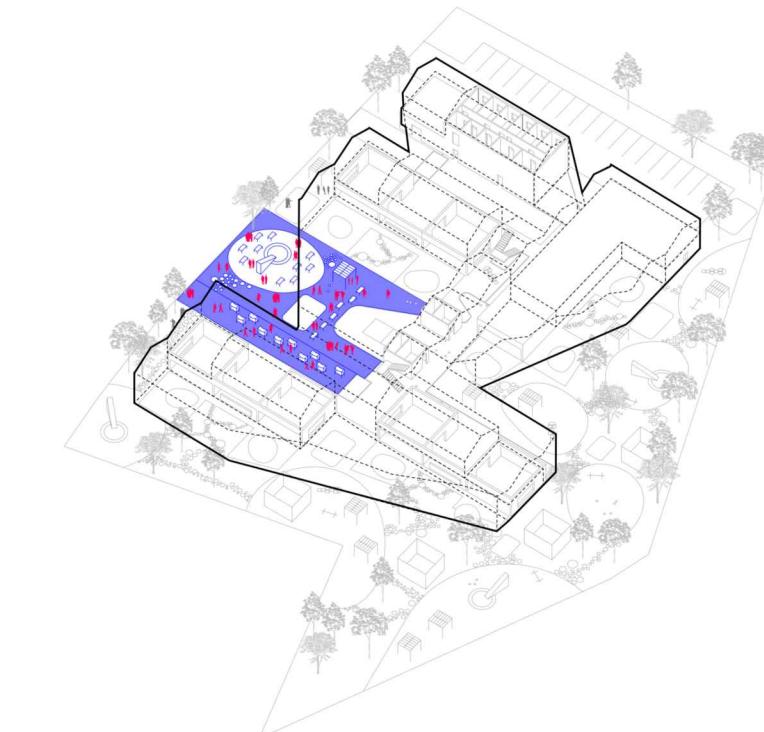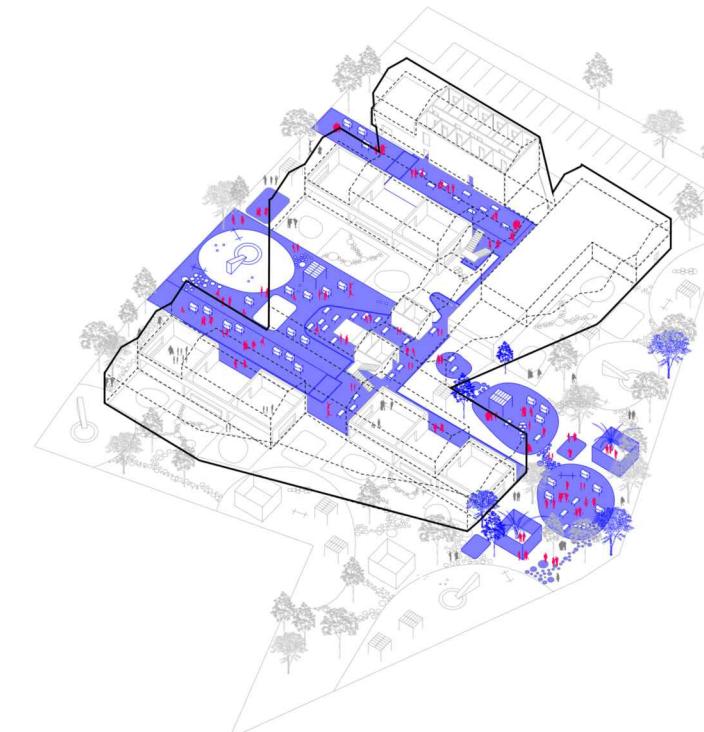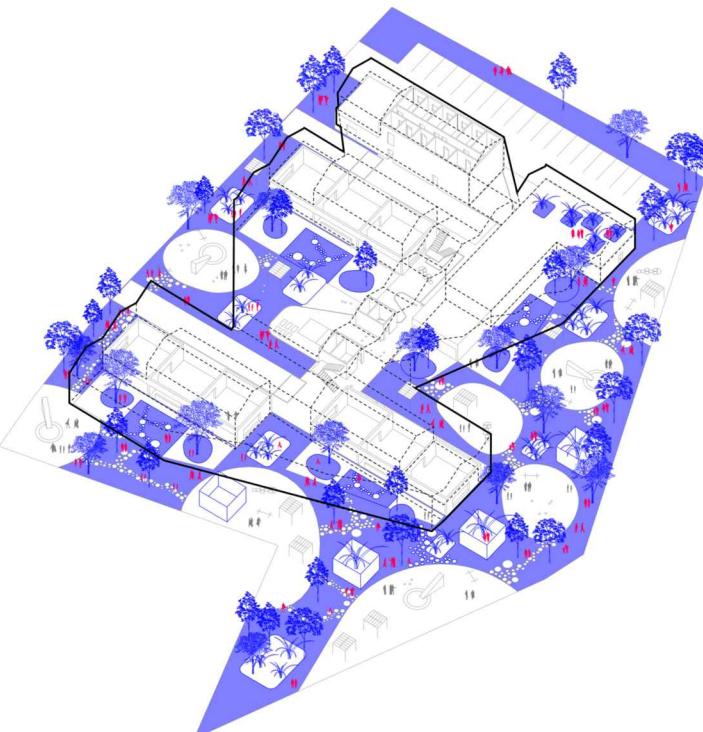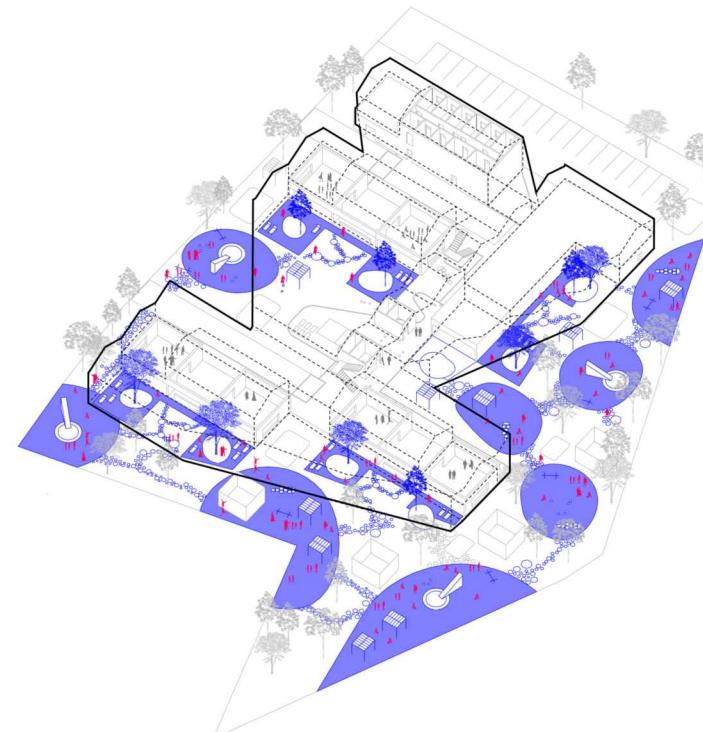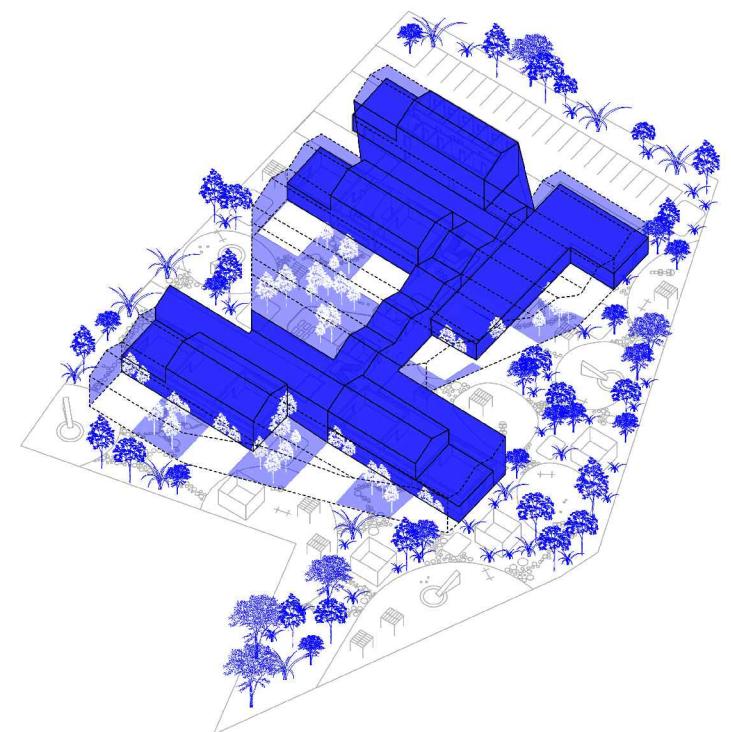


tamnoplavo: zatvoreni (grijani) prostor
svjetloplavo: zimski vrt promjenjive ovojnica
bijelo: terase i otvoreni prostor

organizirana igrališta

vrtovi i rasadnici

scenarij: dječji sajam

scenarij: tržnica vikendom

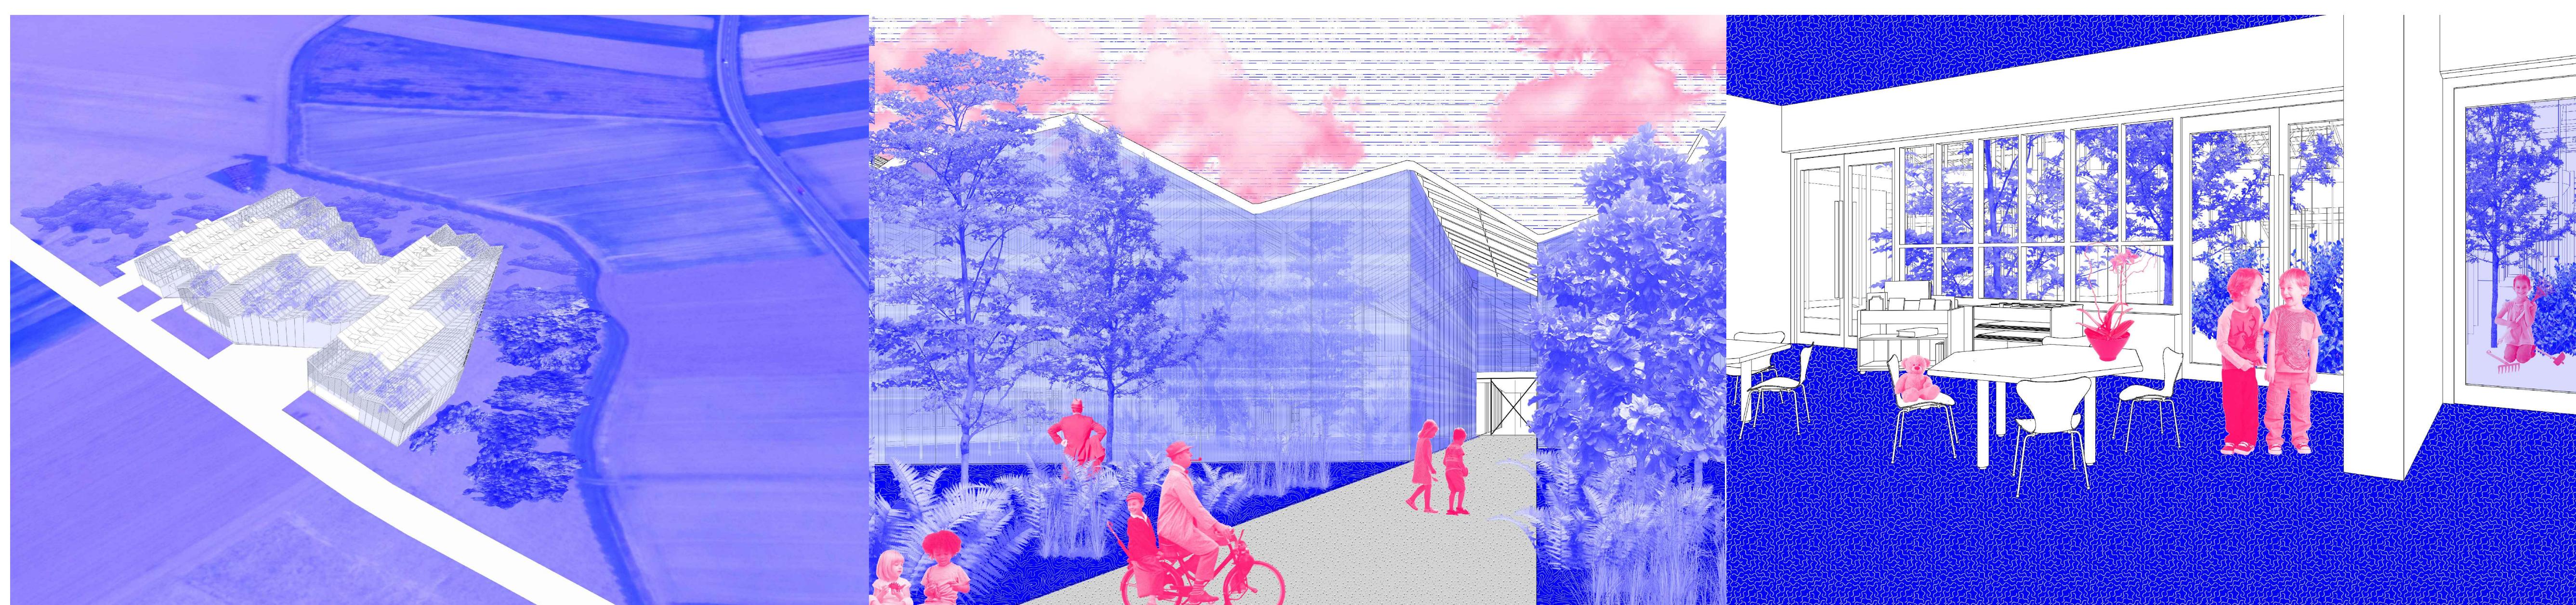


položaj u prostoru


detalj ulaza

jedinica

Dječji rasadnik Brezovica


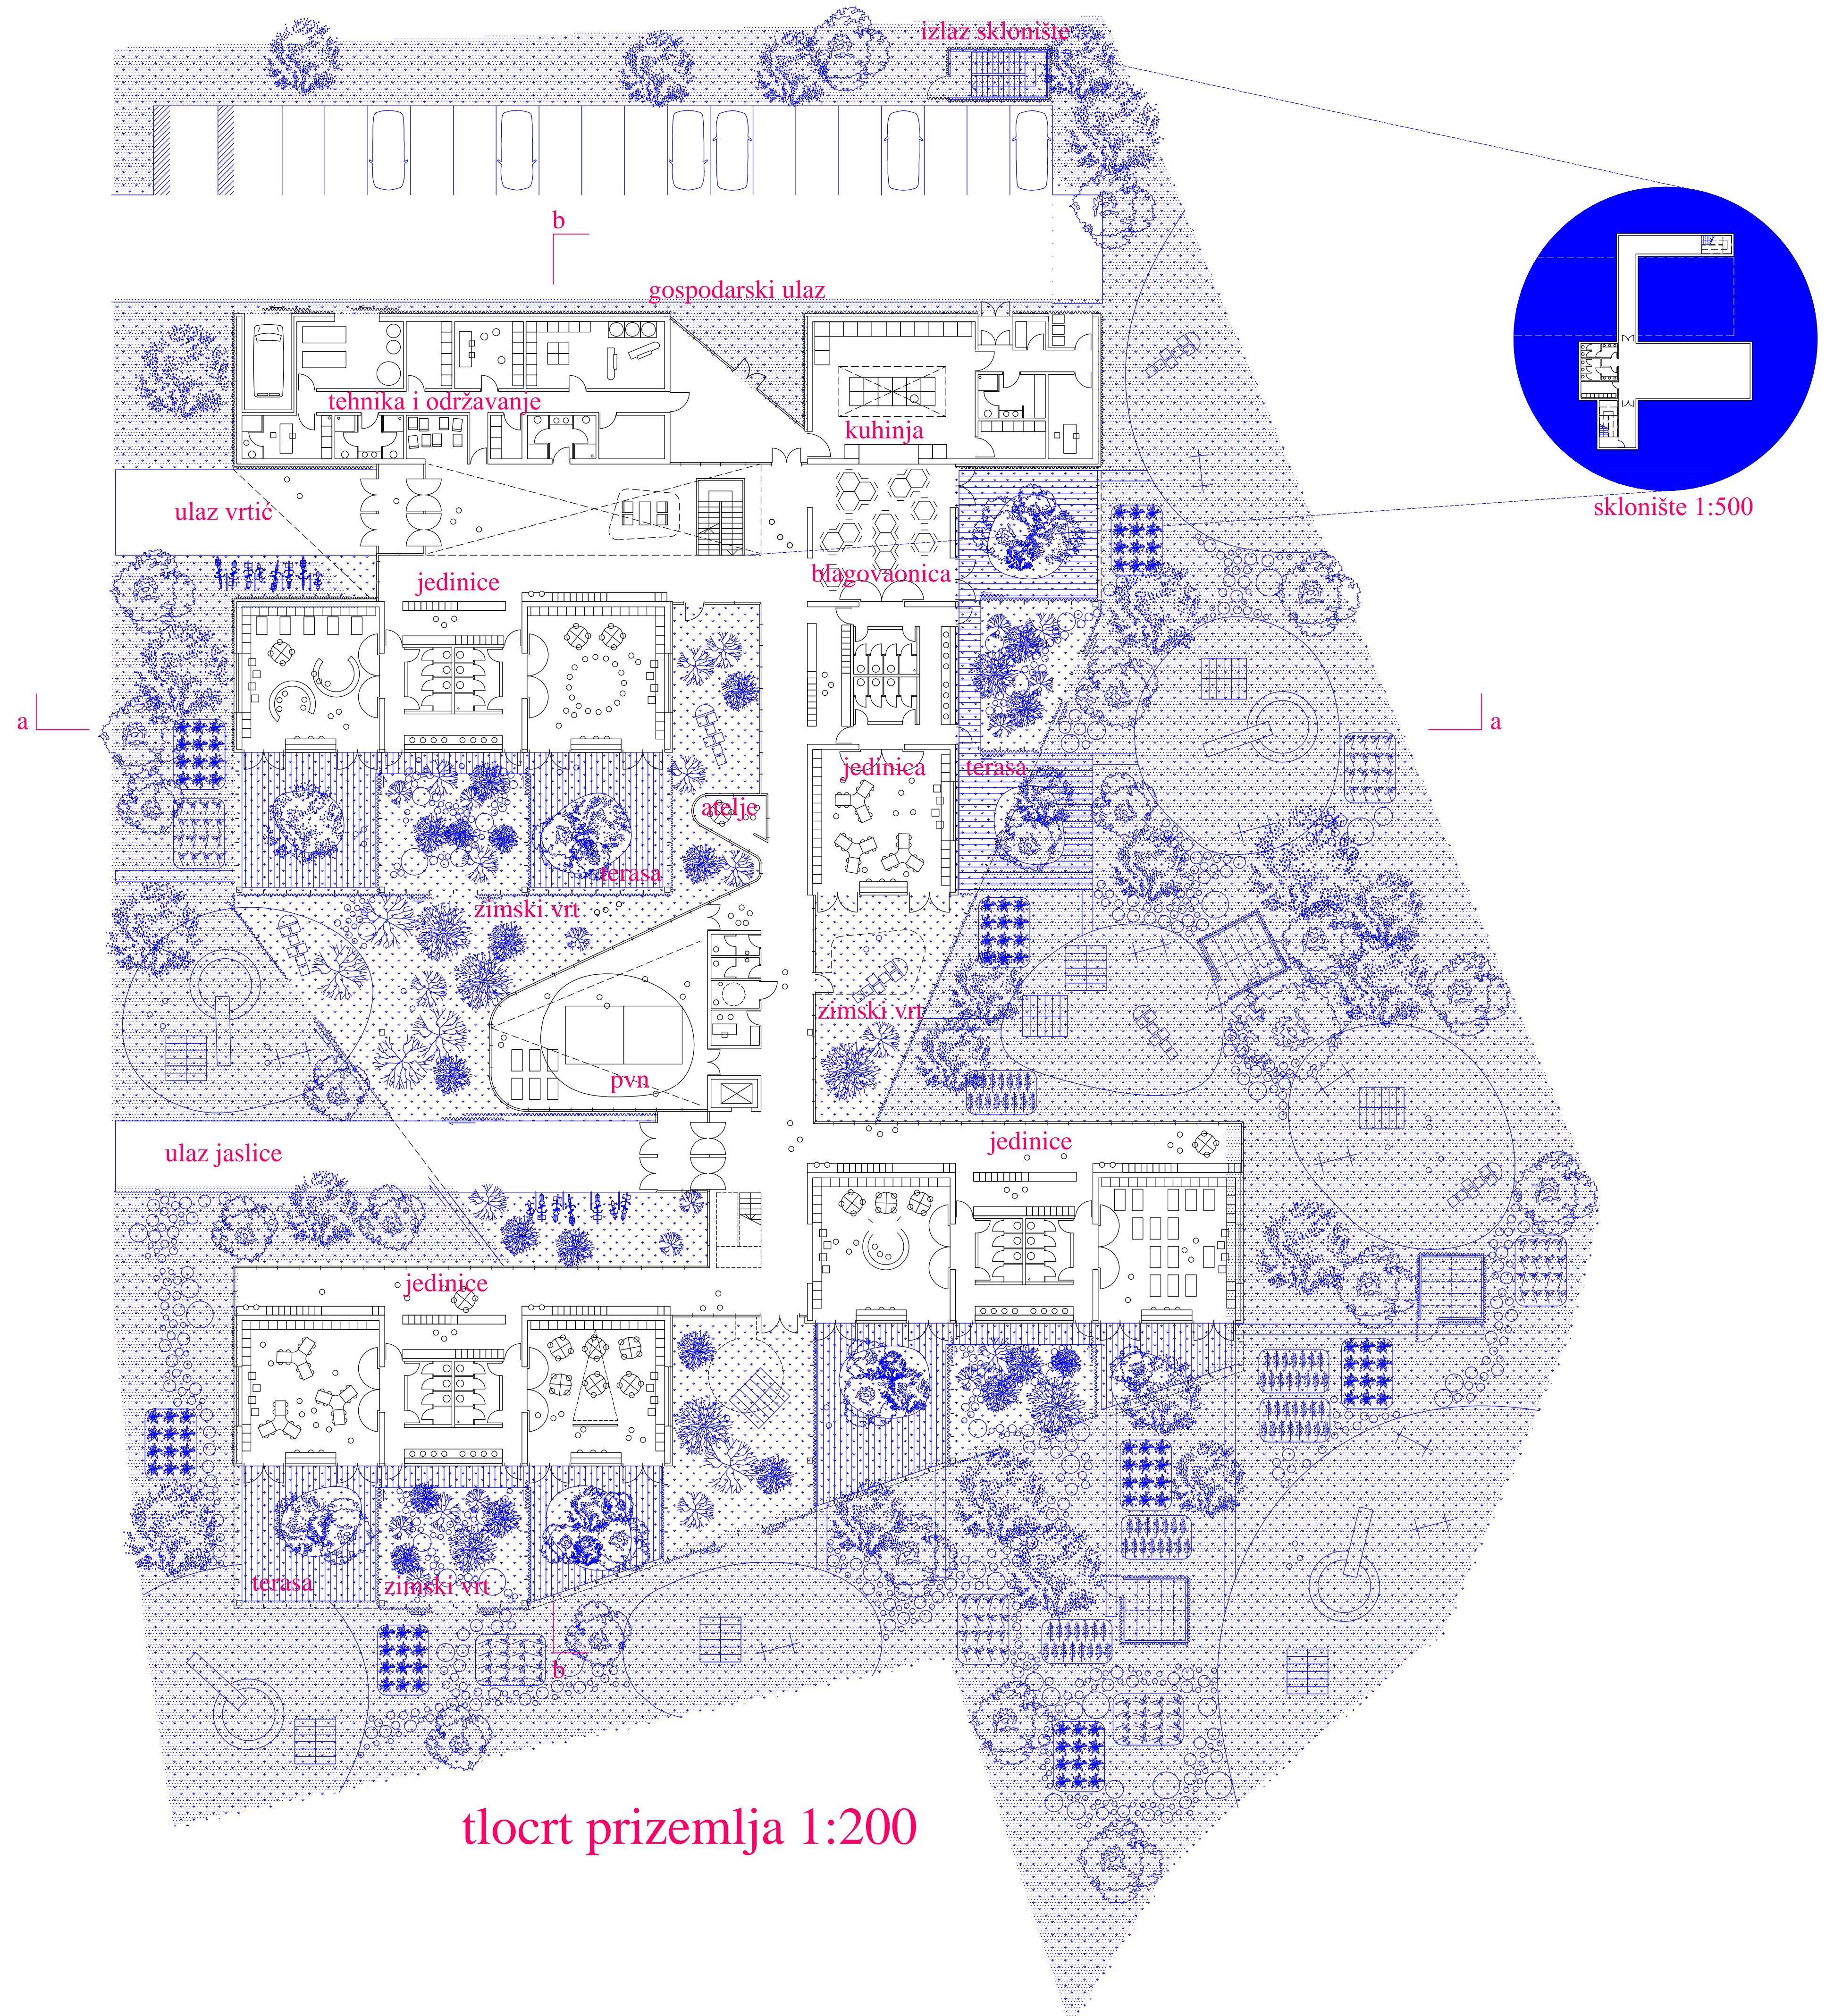


tlocrt prizemlja 1:200

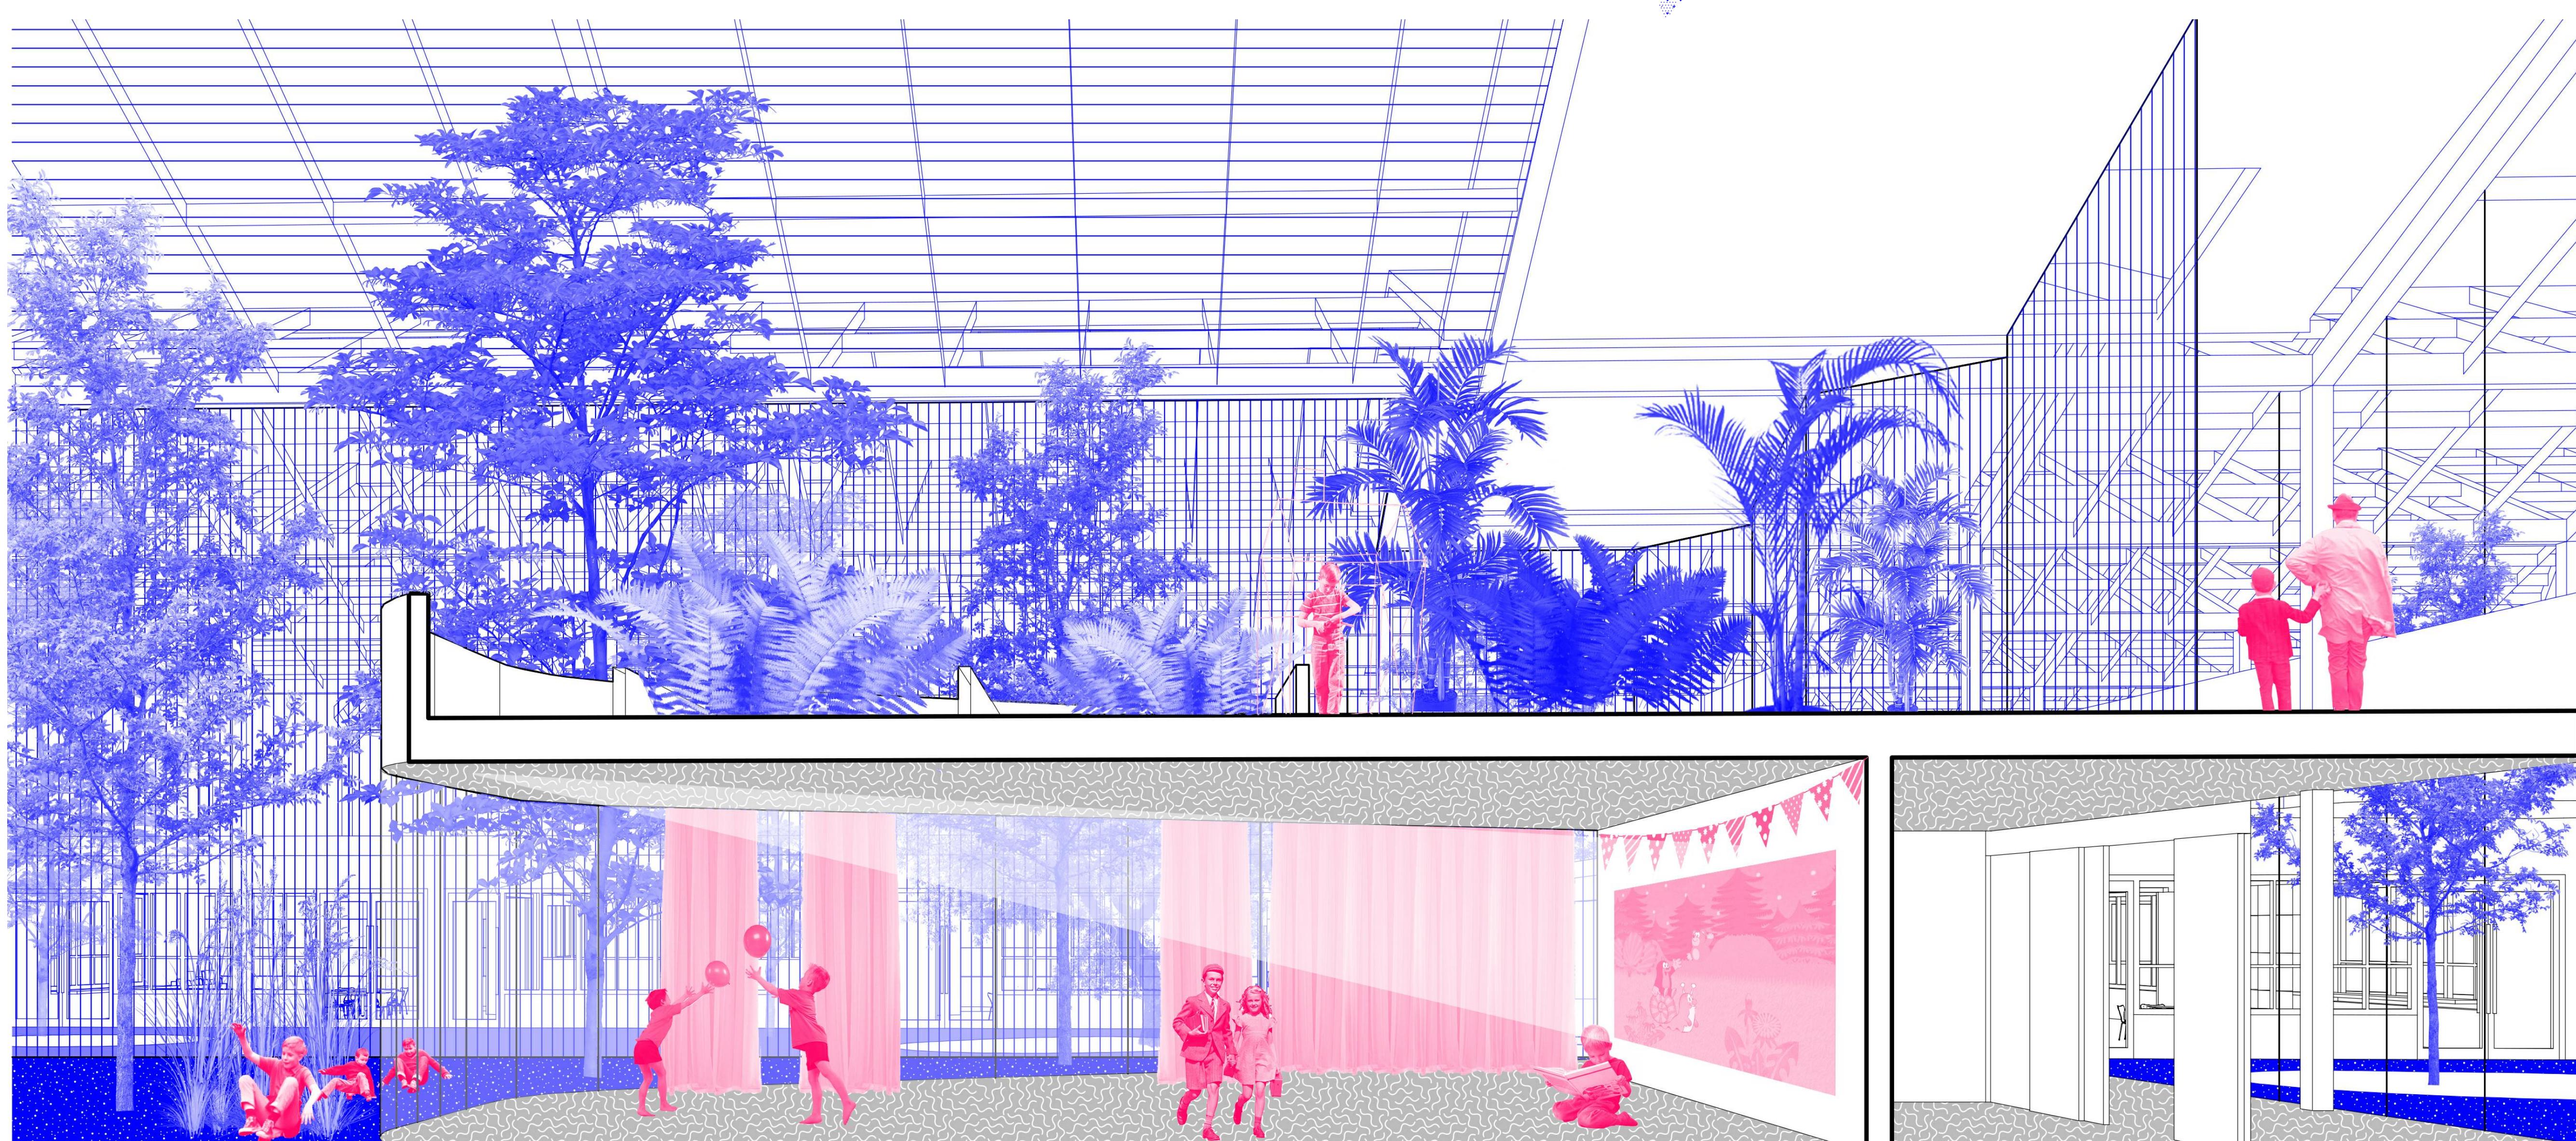

detalj polivalentne dvorane


Dječji rasadnik Brezovica

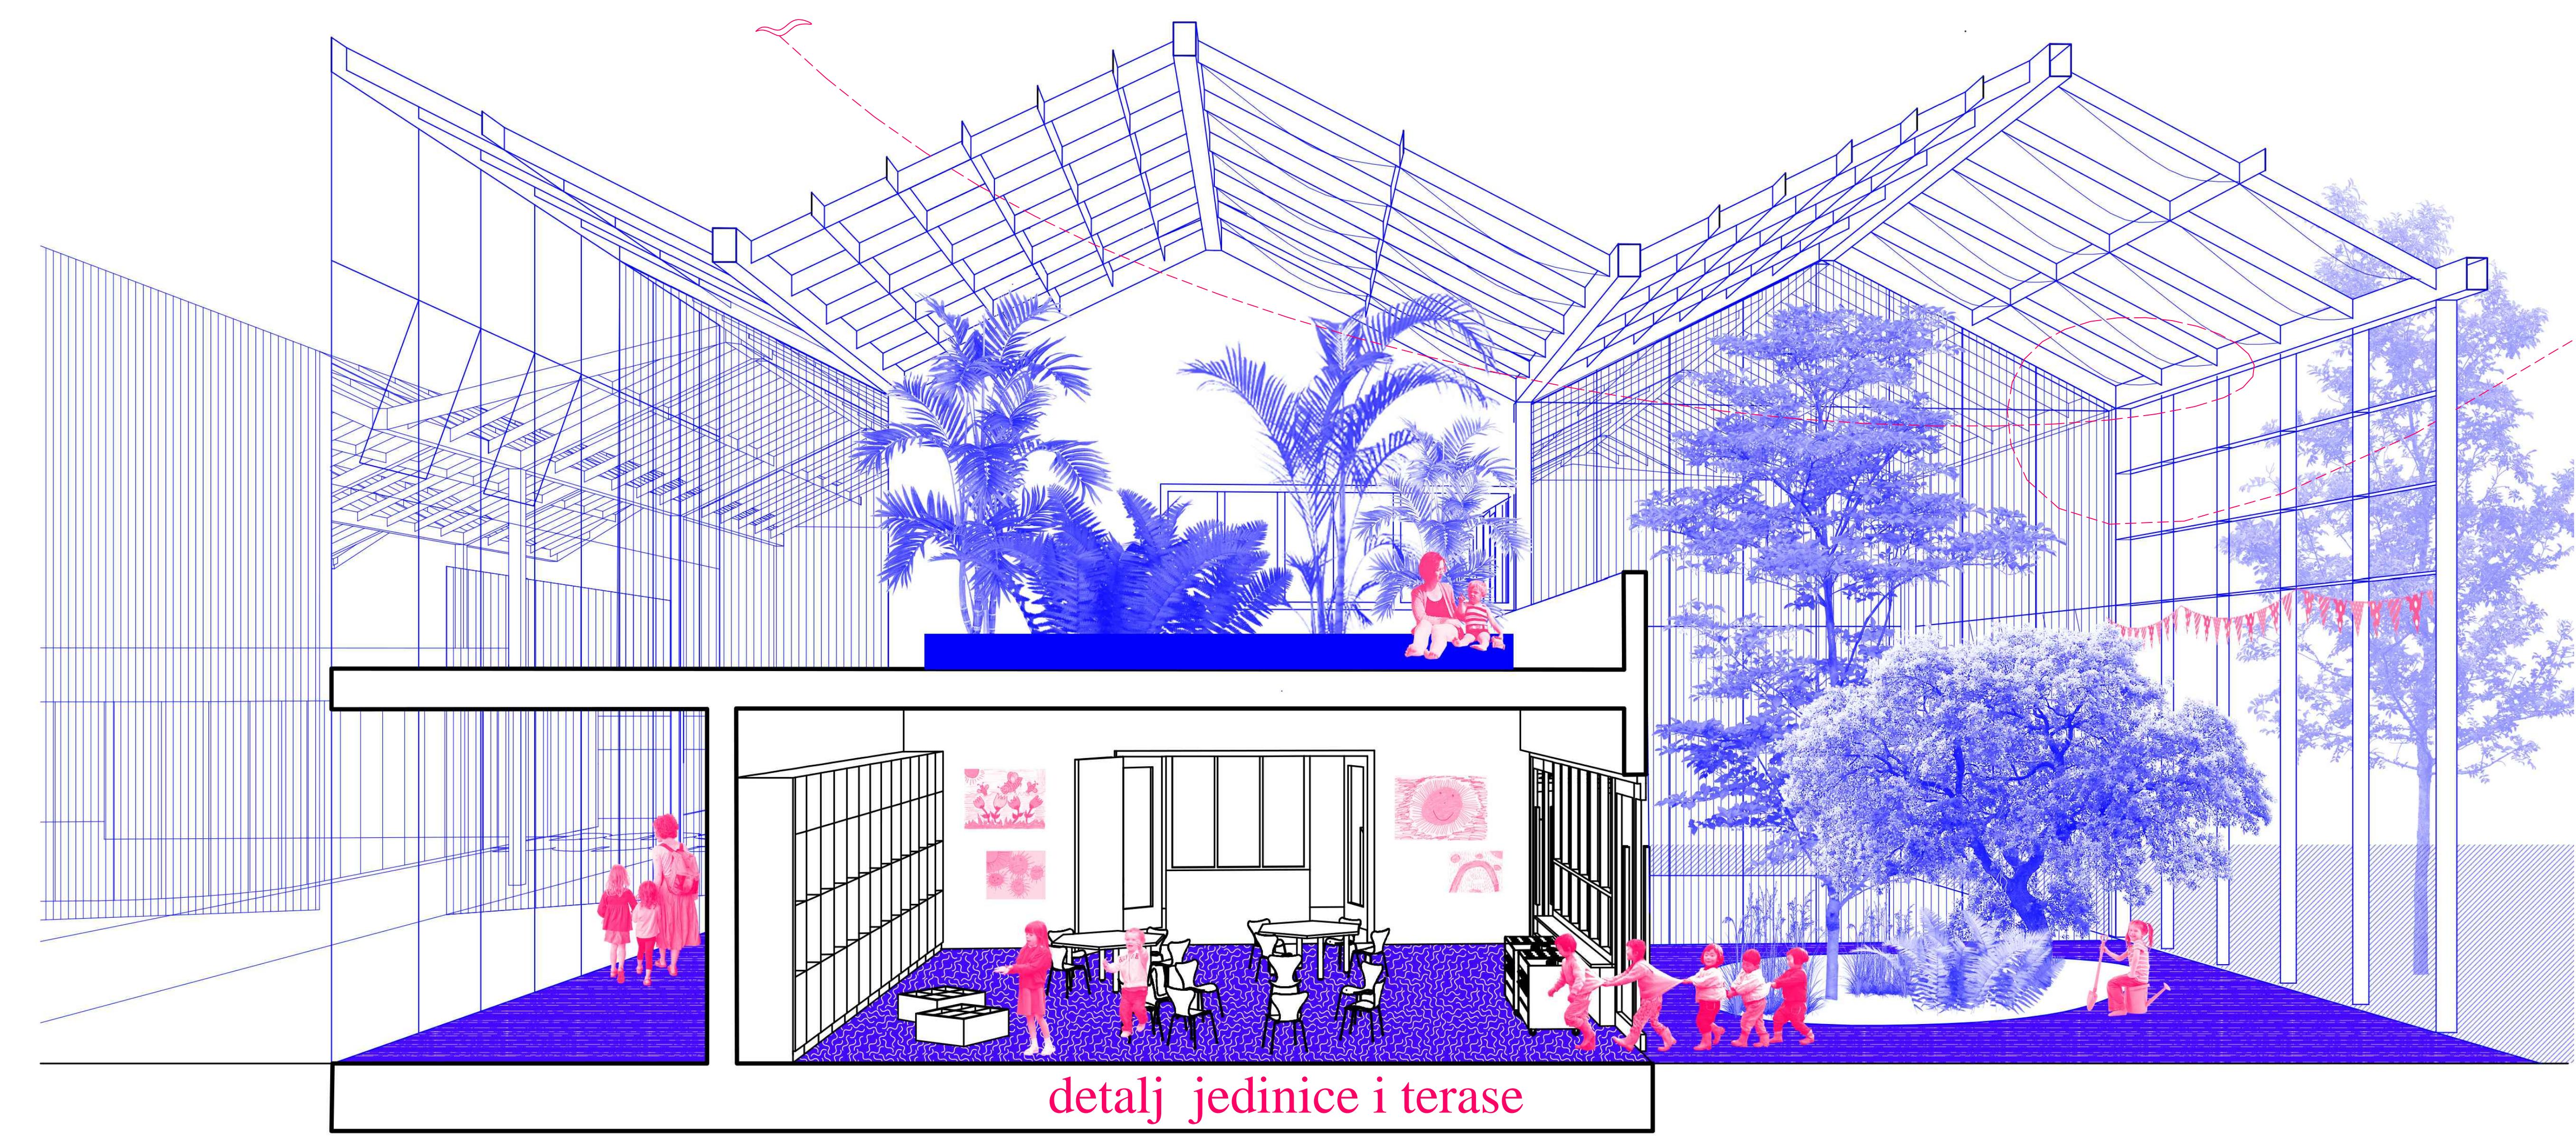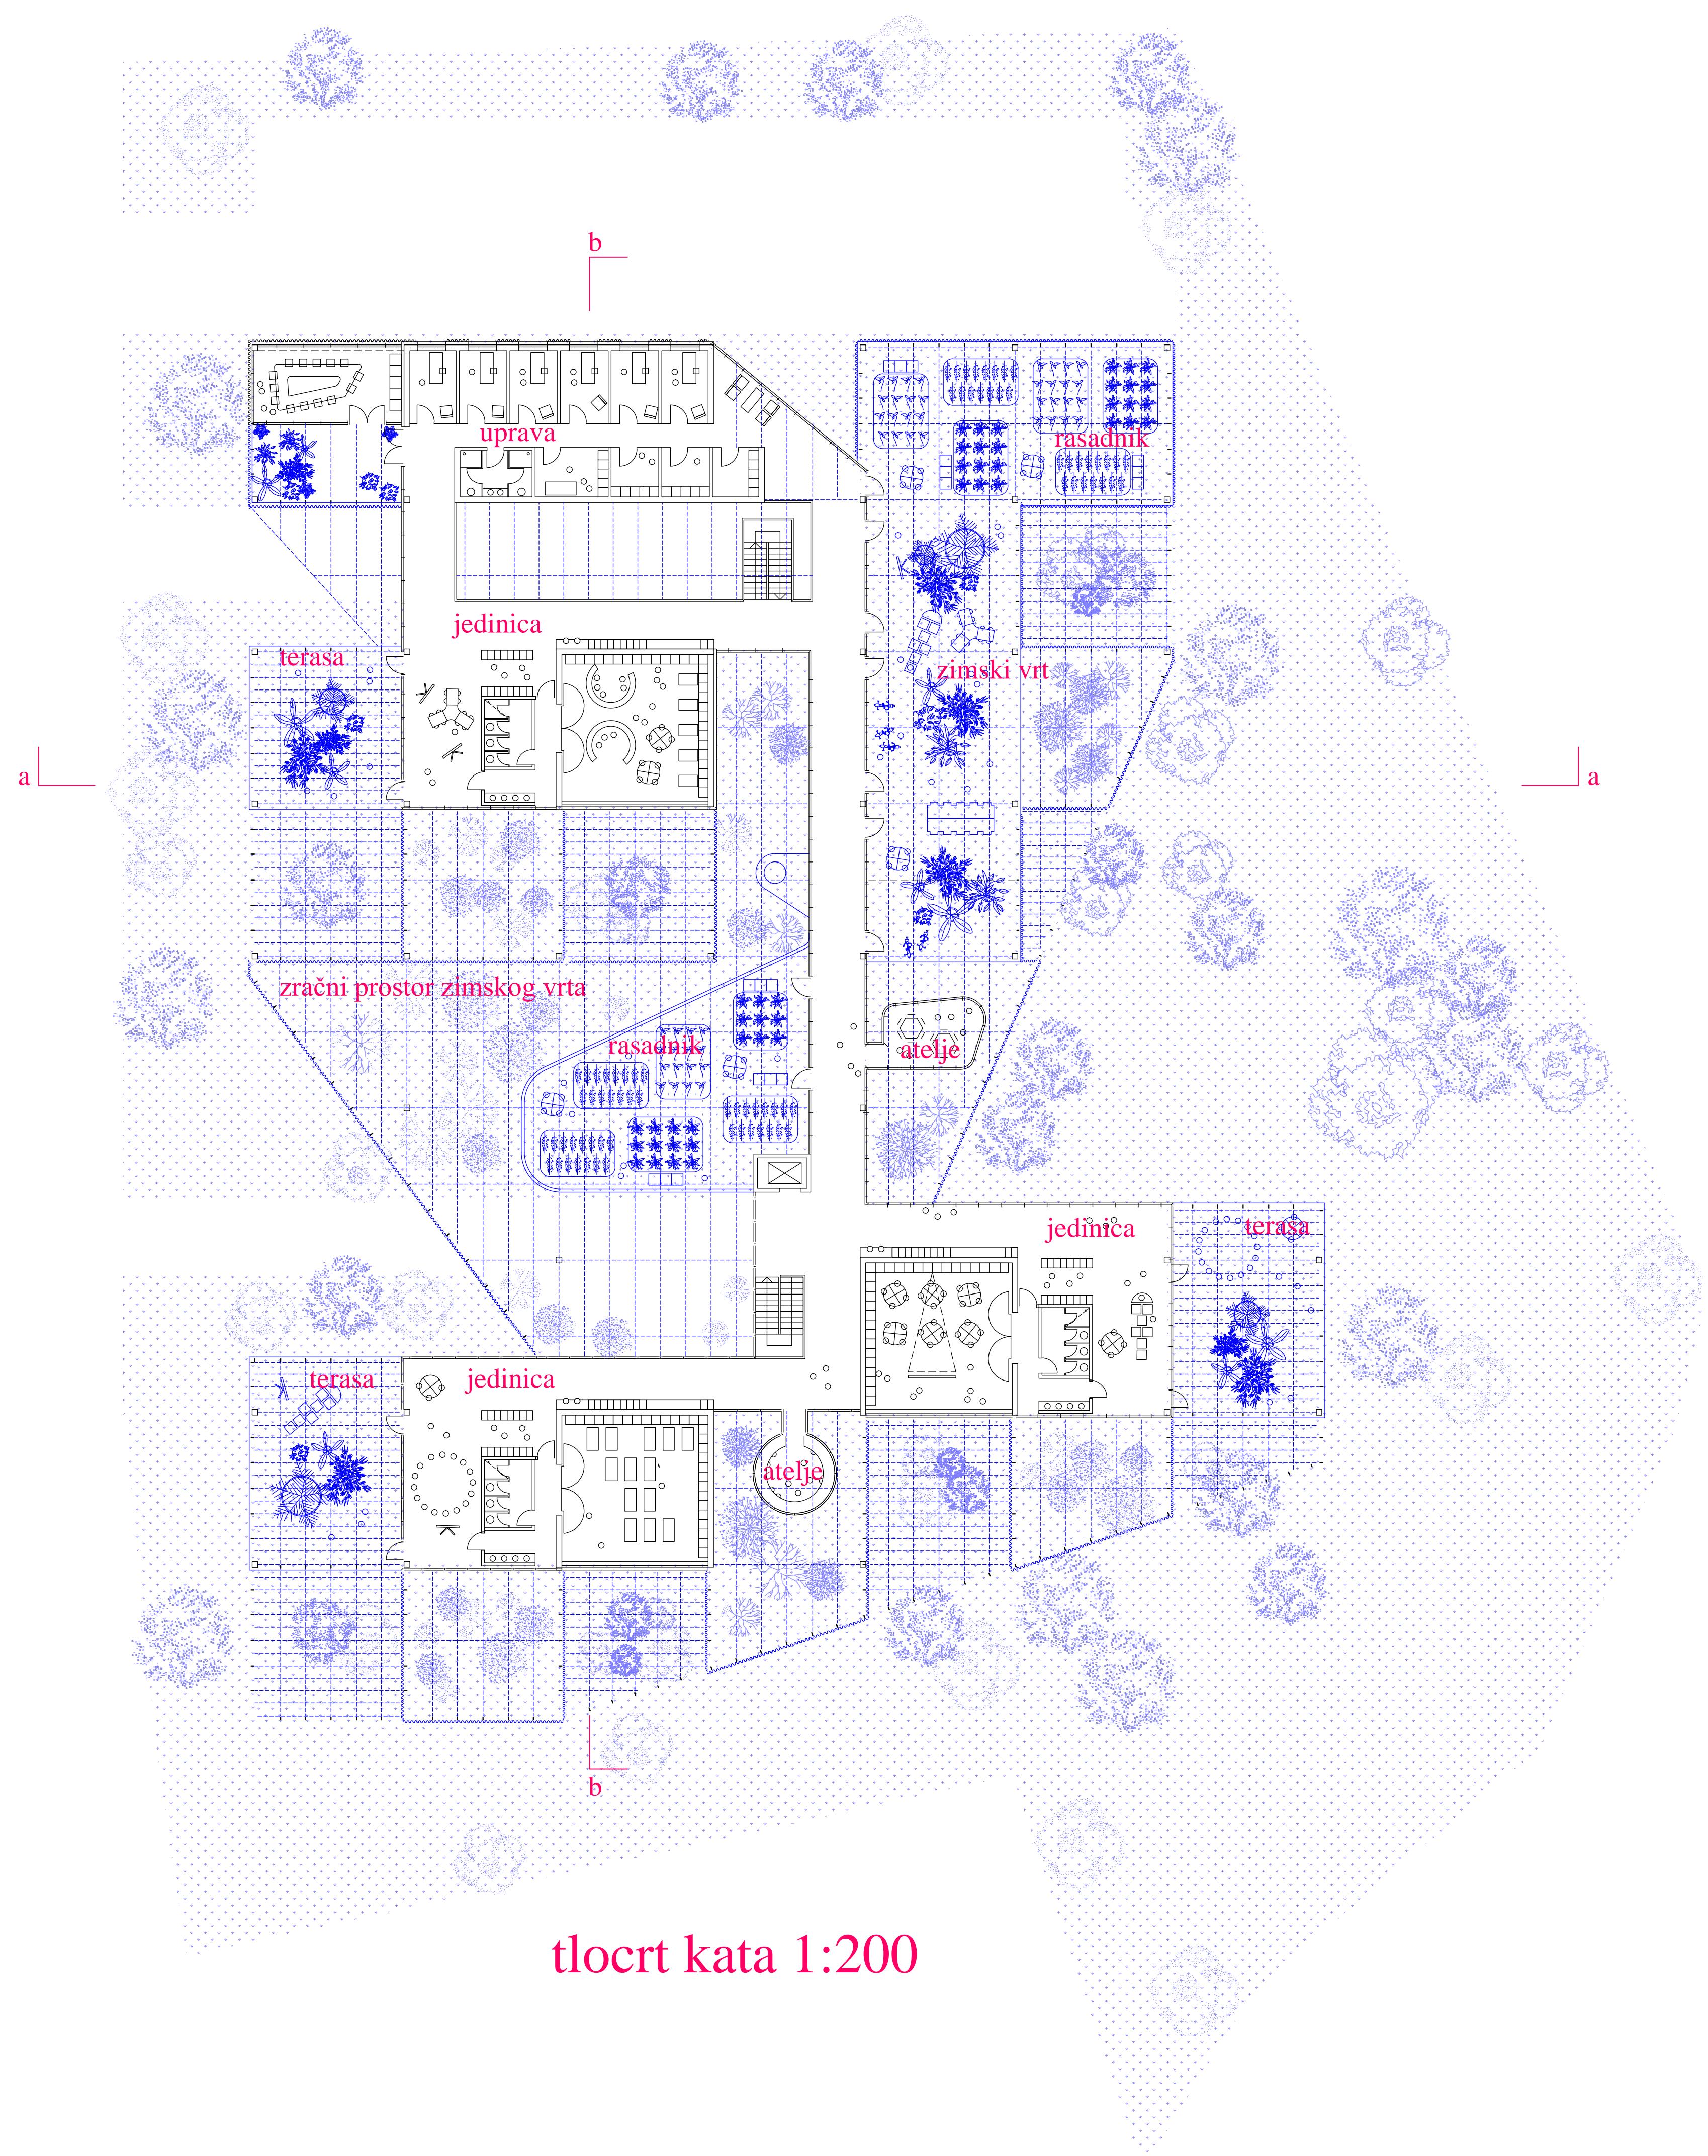


Dječji rasadnik Brezovica




a-a

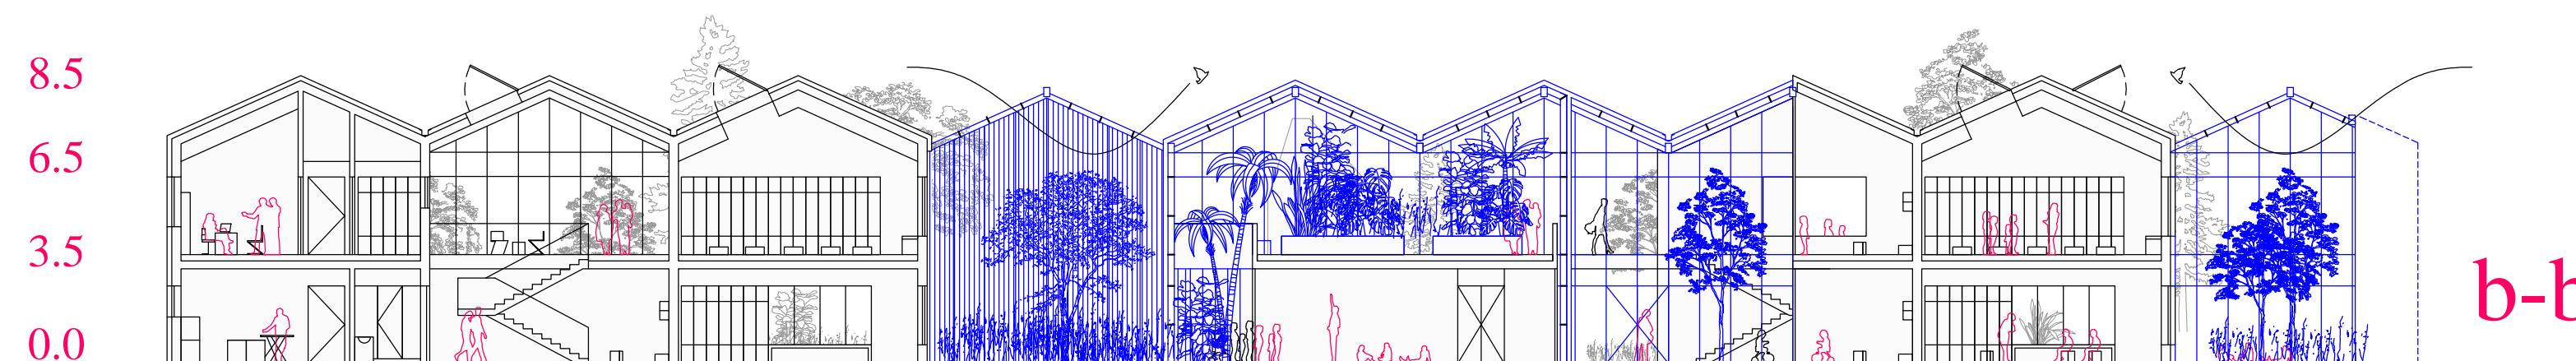

b-b

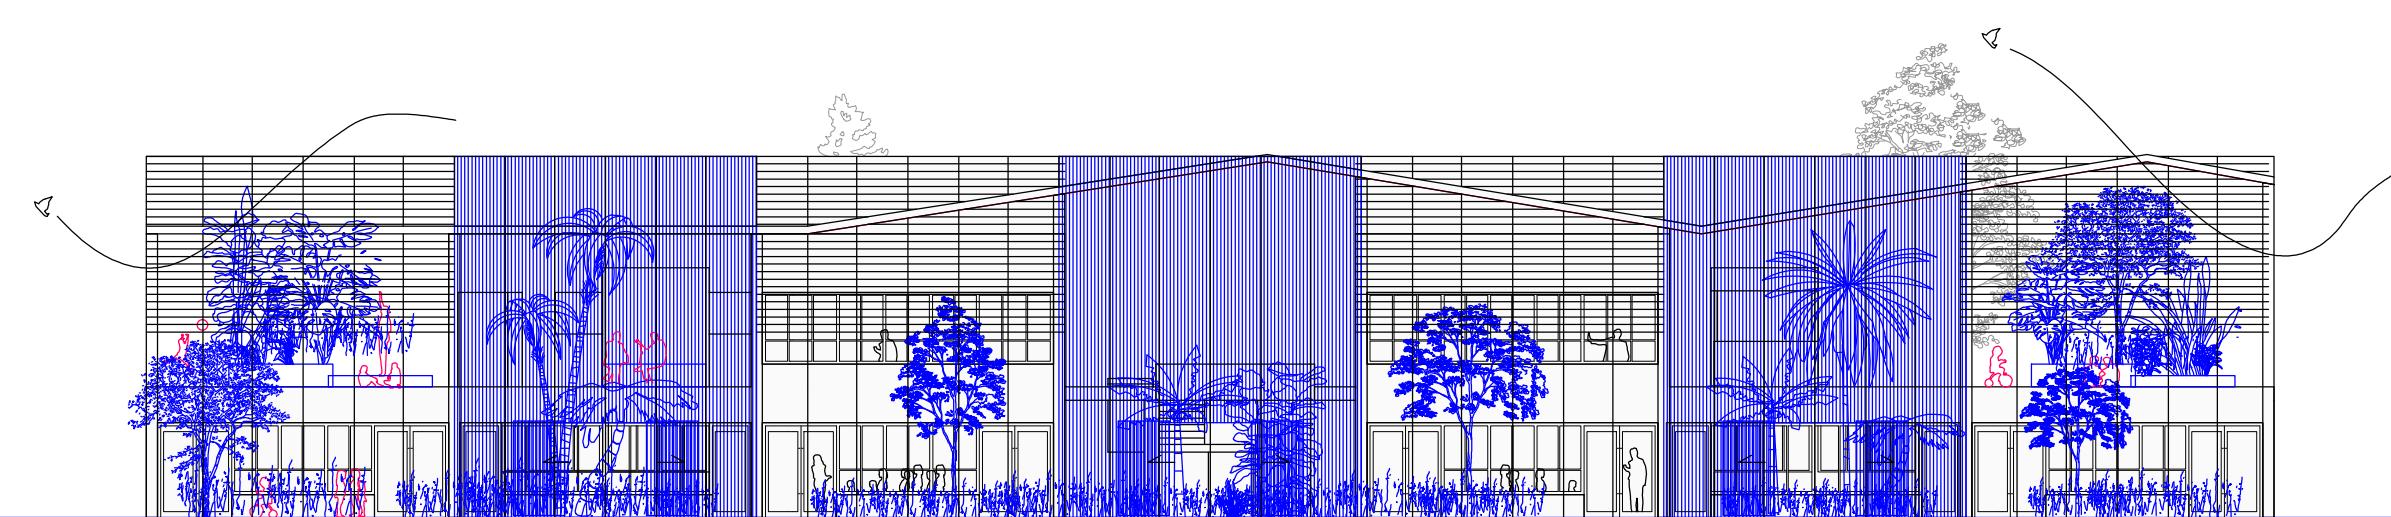


jug

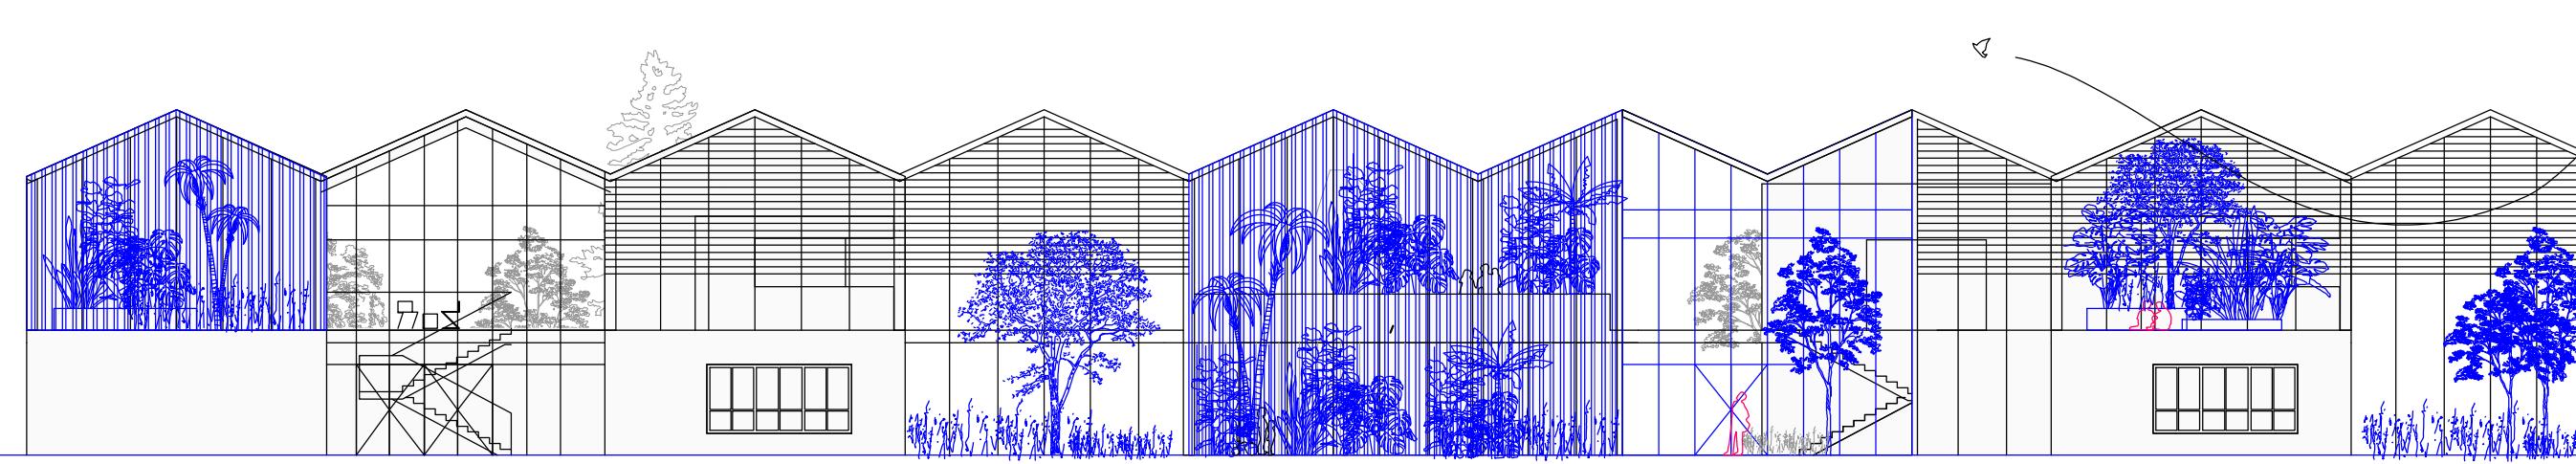

zapad




sjever

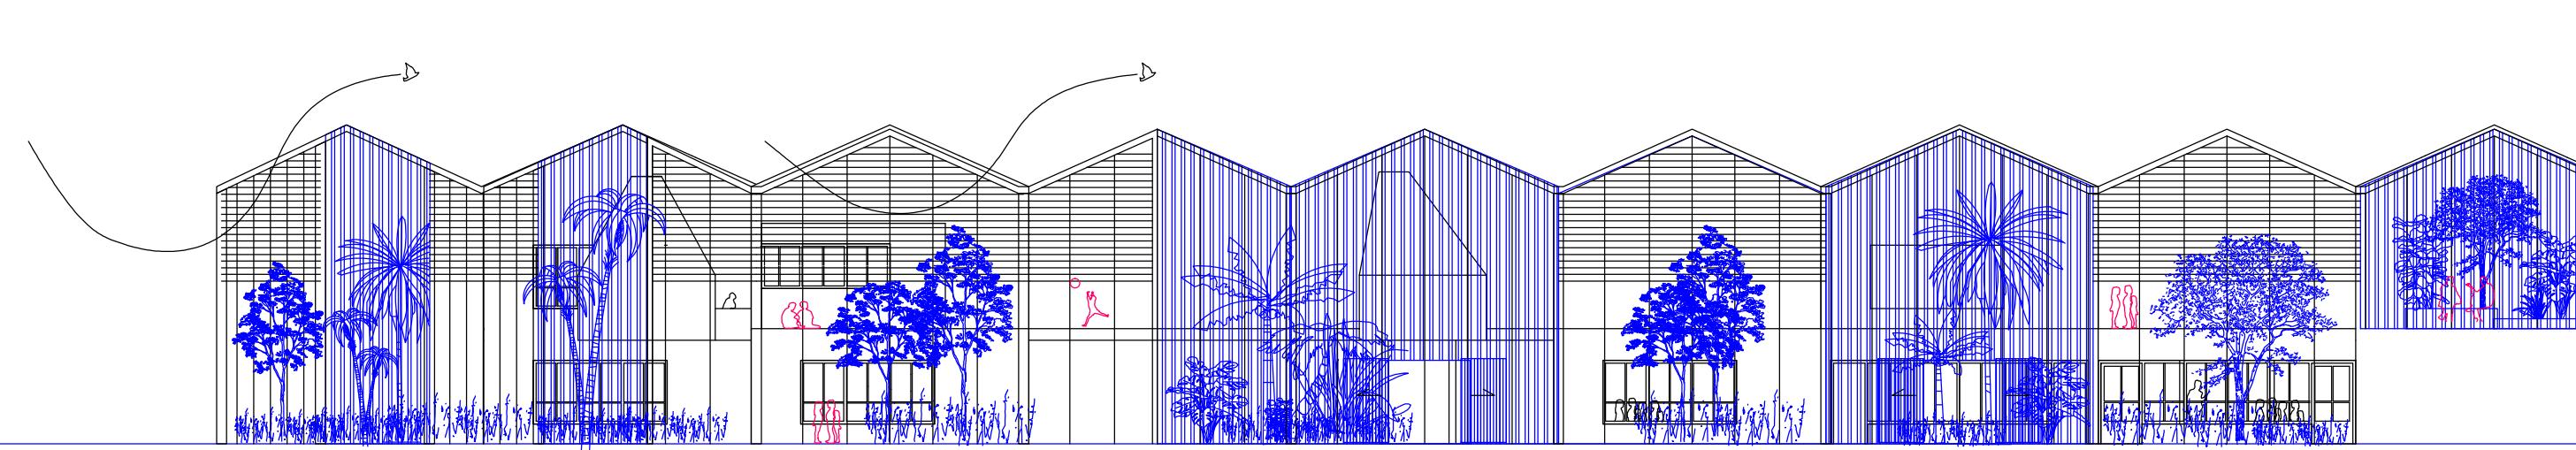


istok

presjeci i pročelja 1:200

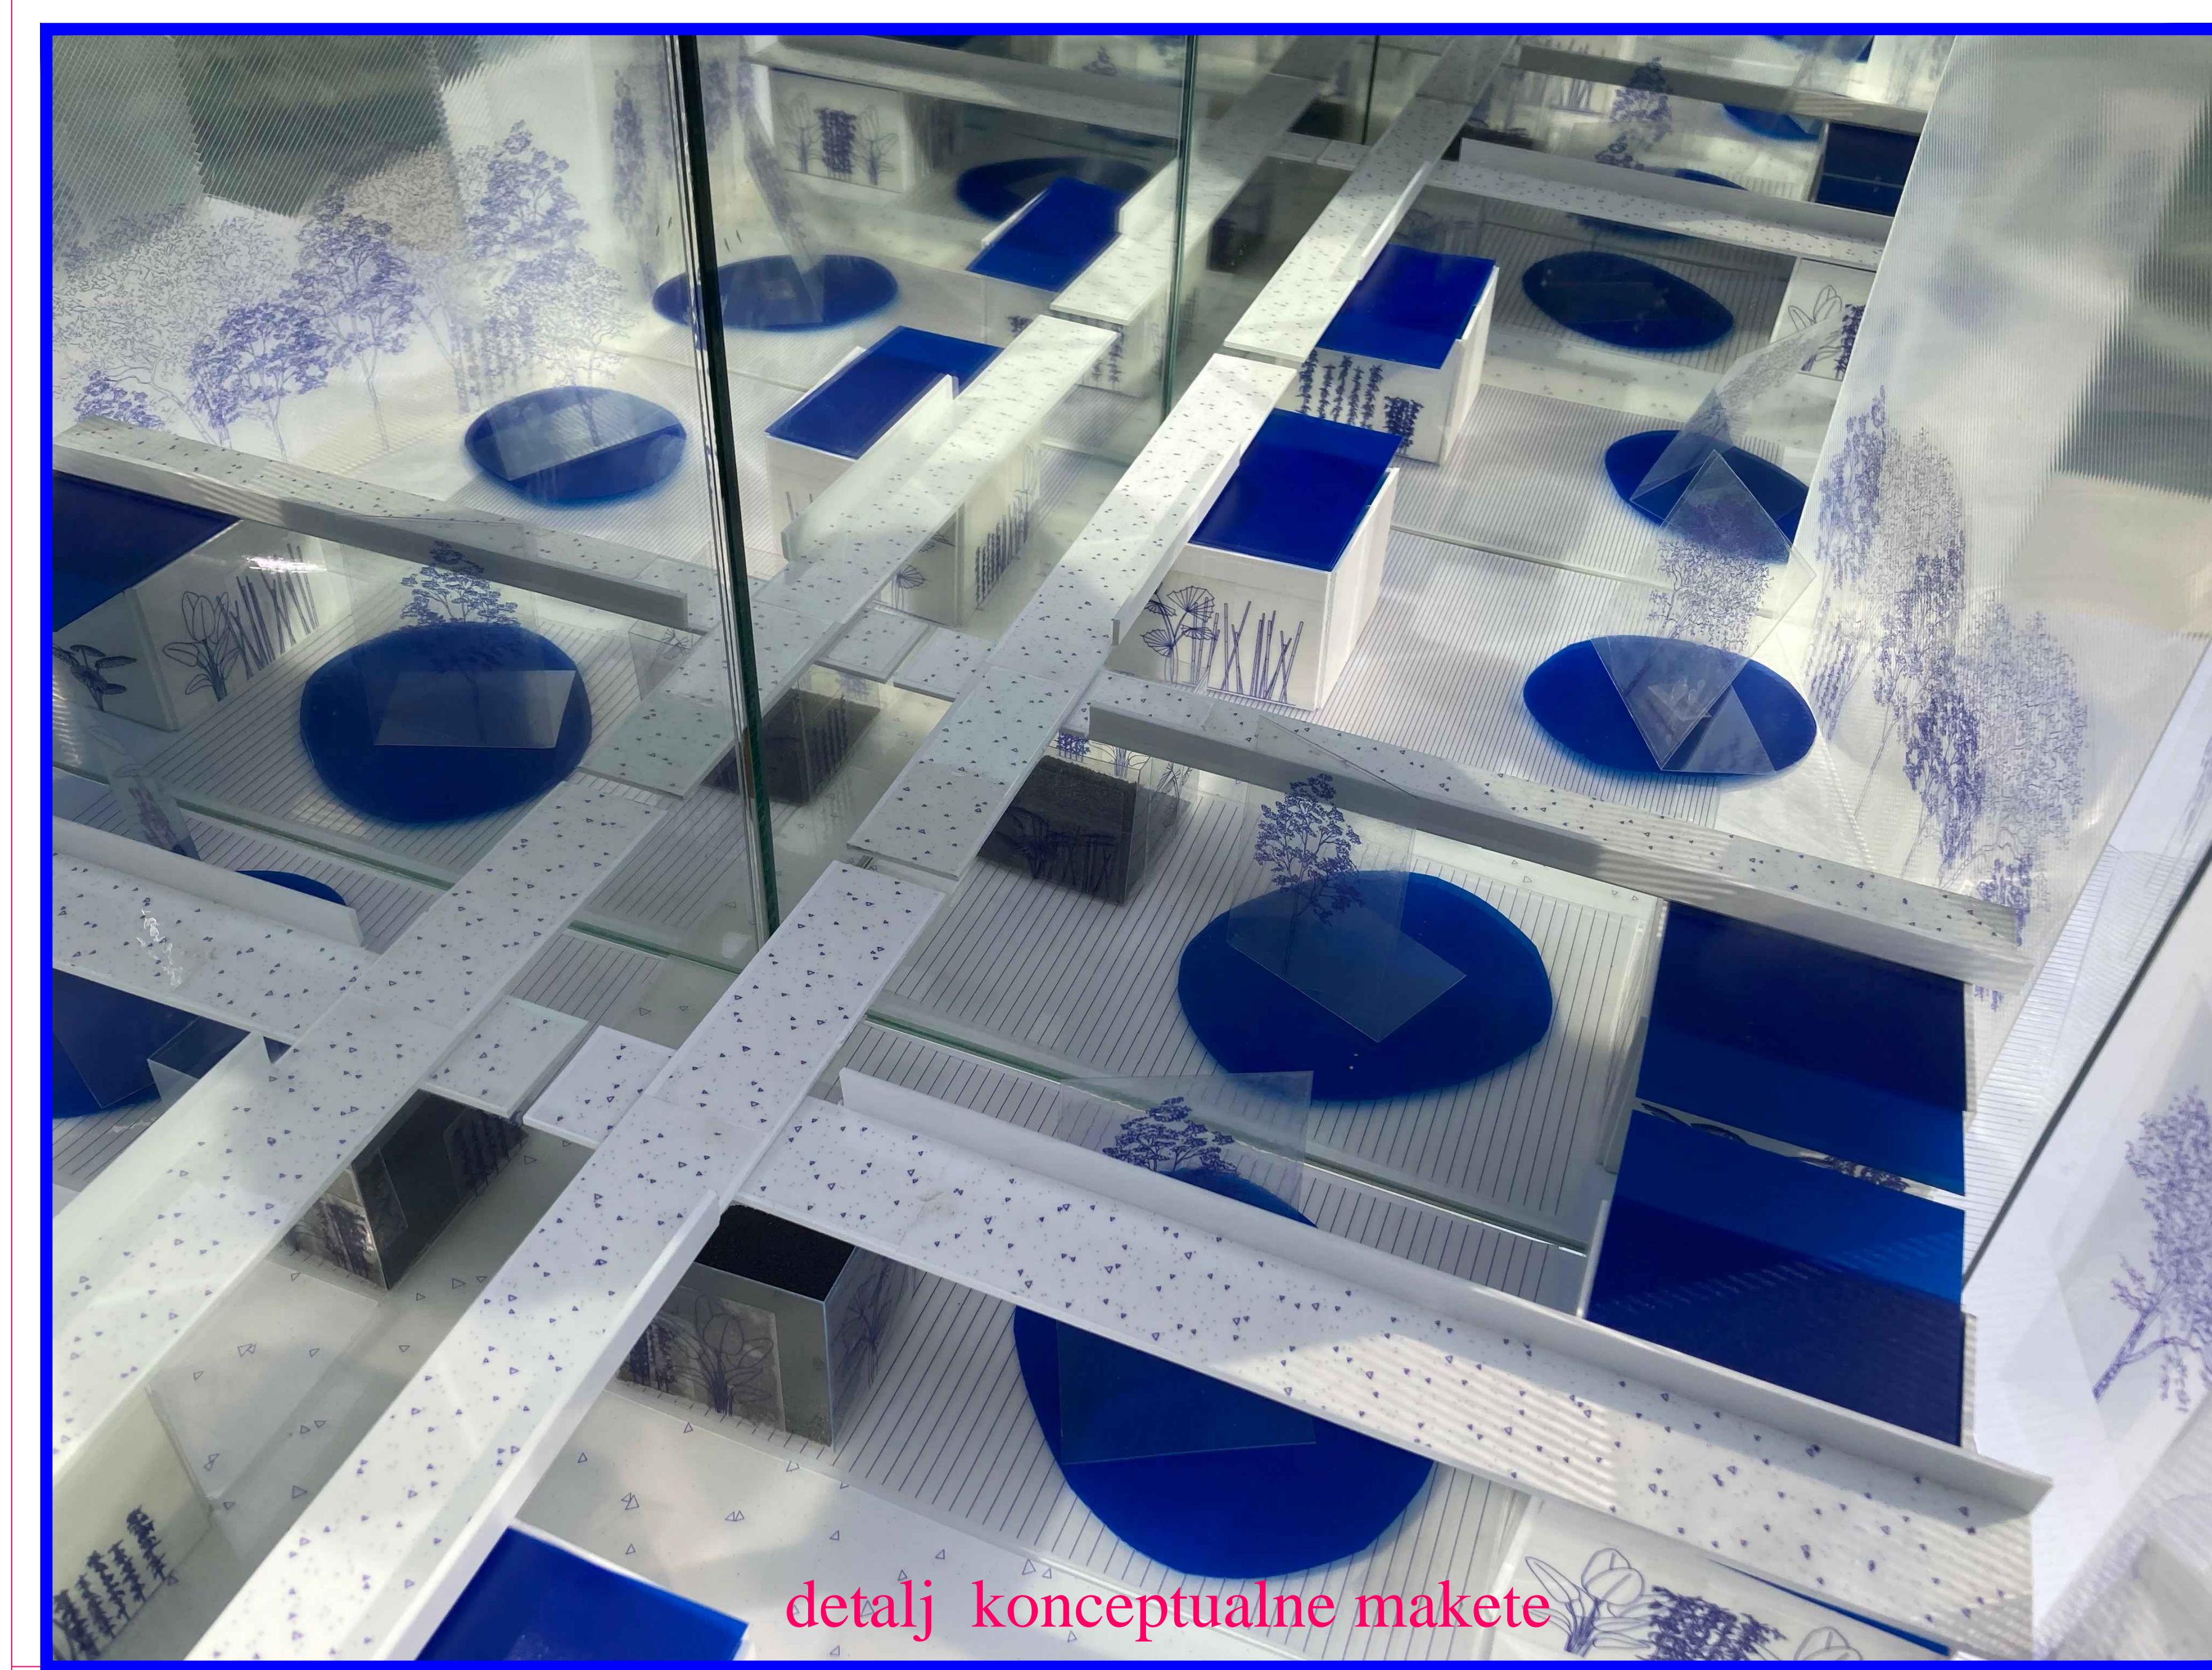

detalj konceptualne makete

detalj pročelja jedinice 1:25

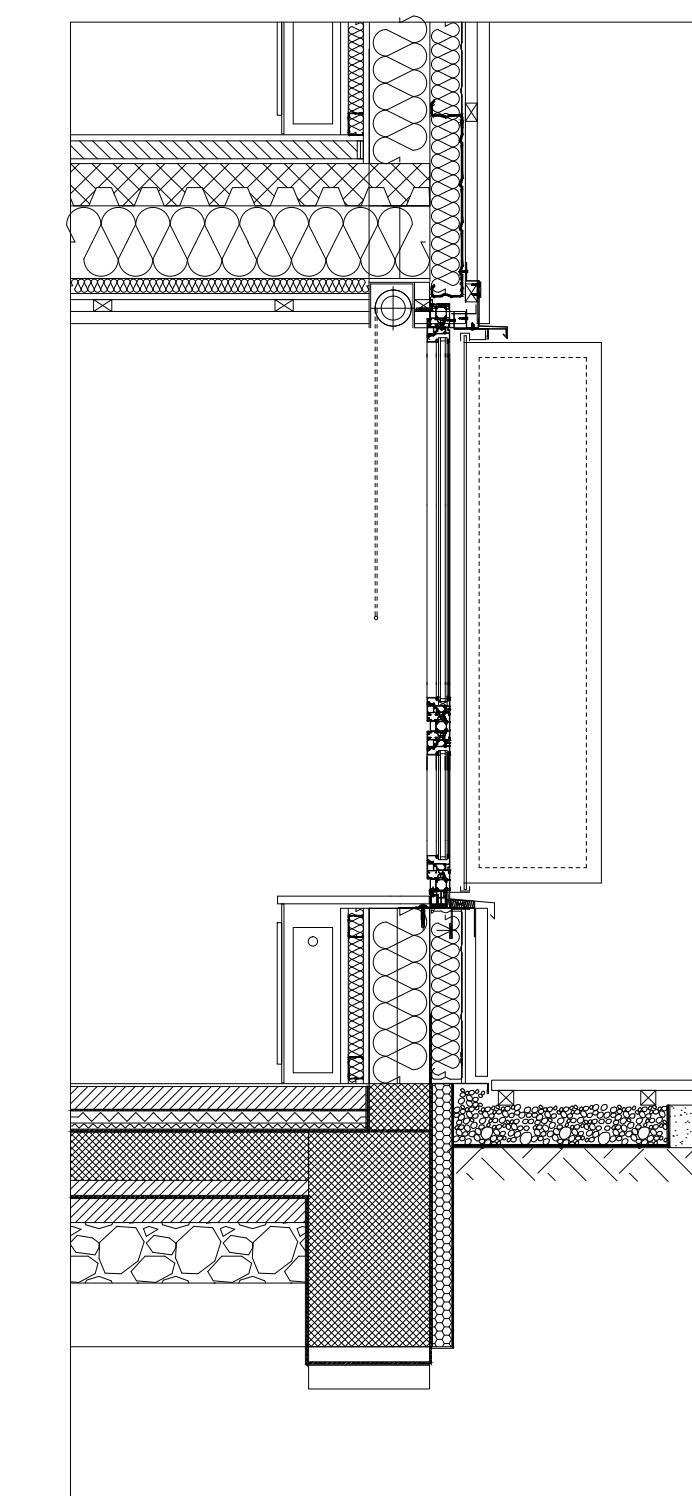

drvena obloga
termoizolacija
čelična konstrukcija
termoizolacija
c kazete
ventilirana fasada:
valoviti lim

rolo screen
al bravarija
brise soleil

Dječji rasadnik Brezovica

