




JUŽNO PROČELJE_MJ 1:200

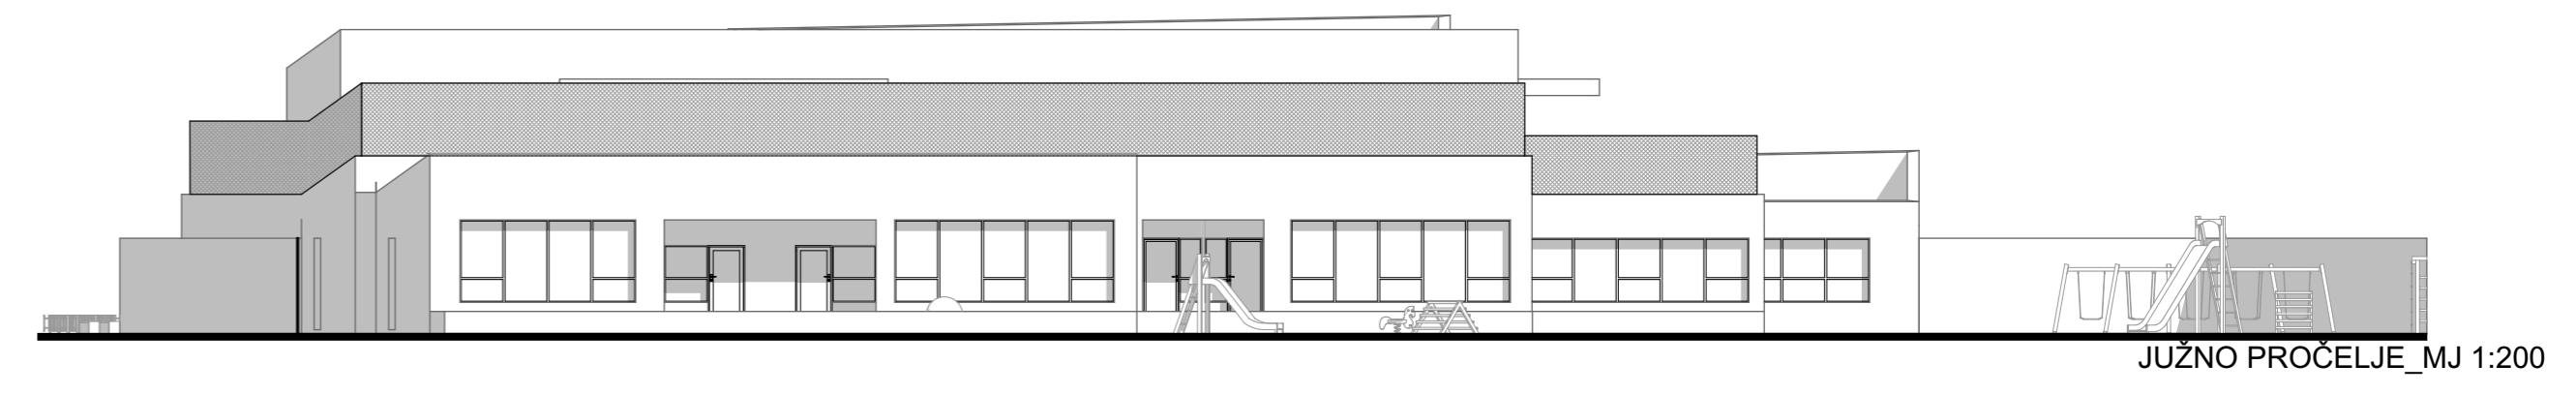


JUŽNO PROČELJE_MJ 1:200

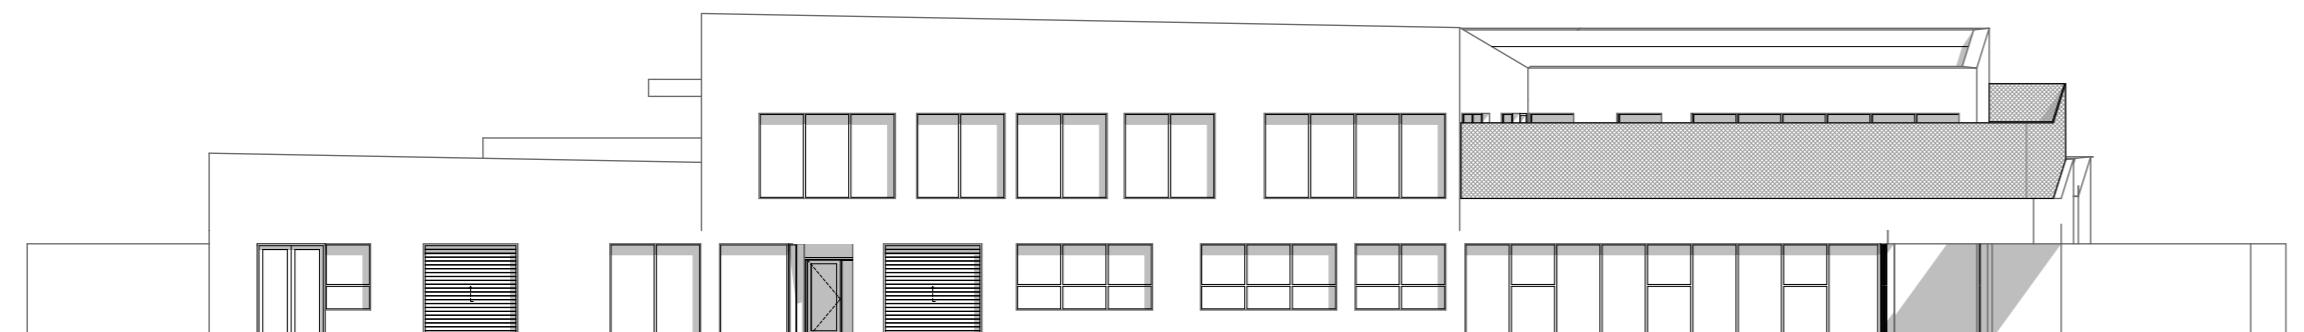

SJEVERNO PROČELJE M 1:200

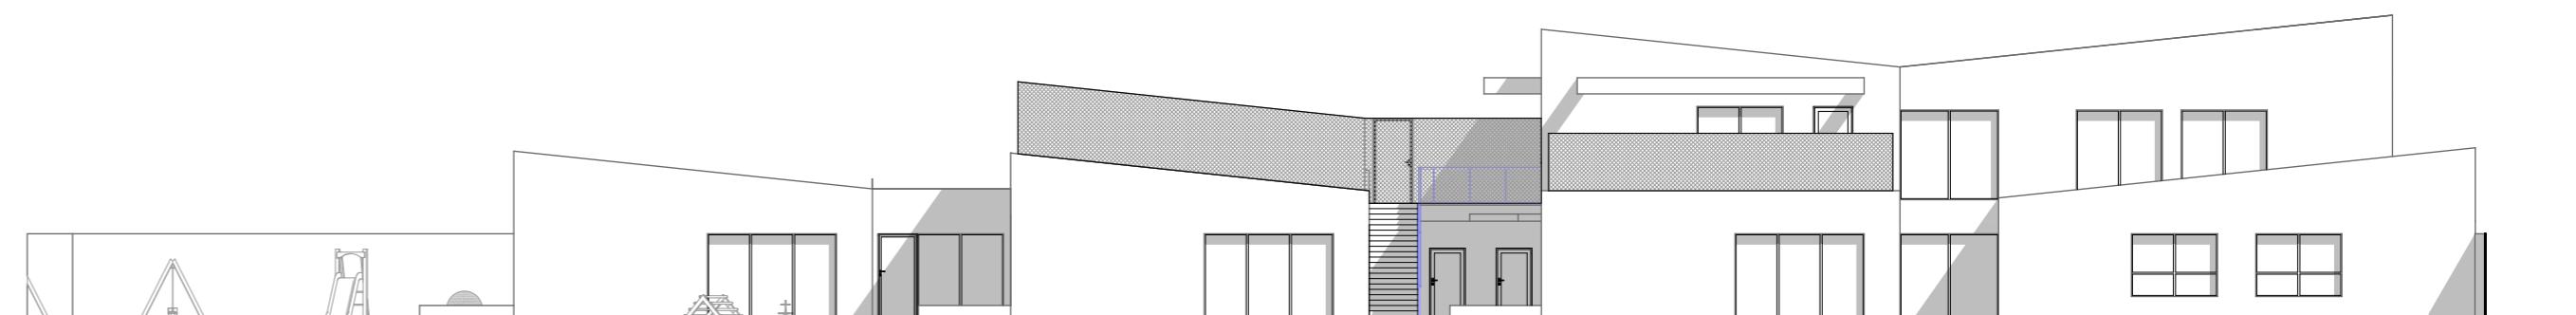

ISTOČNO PROČELJE_MJ 1:200

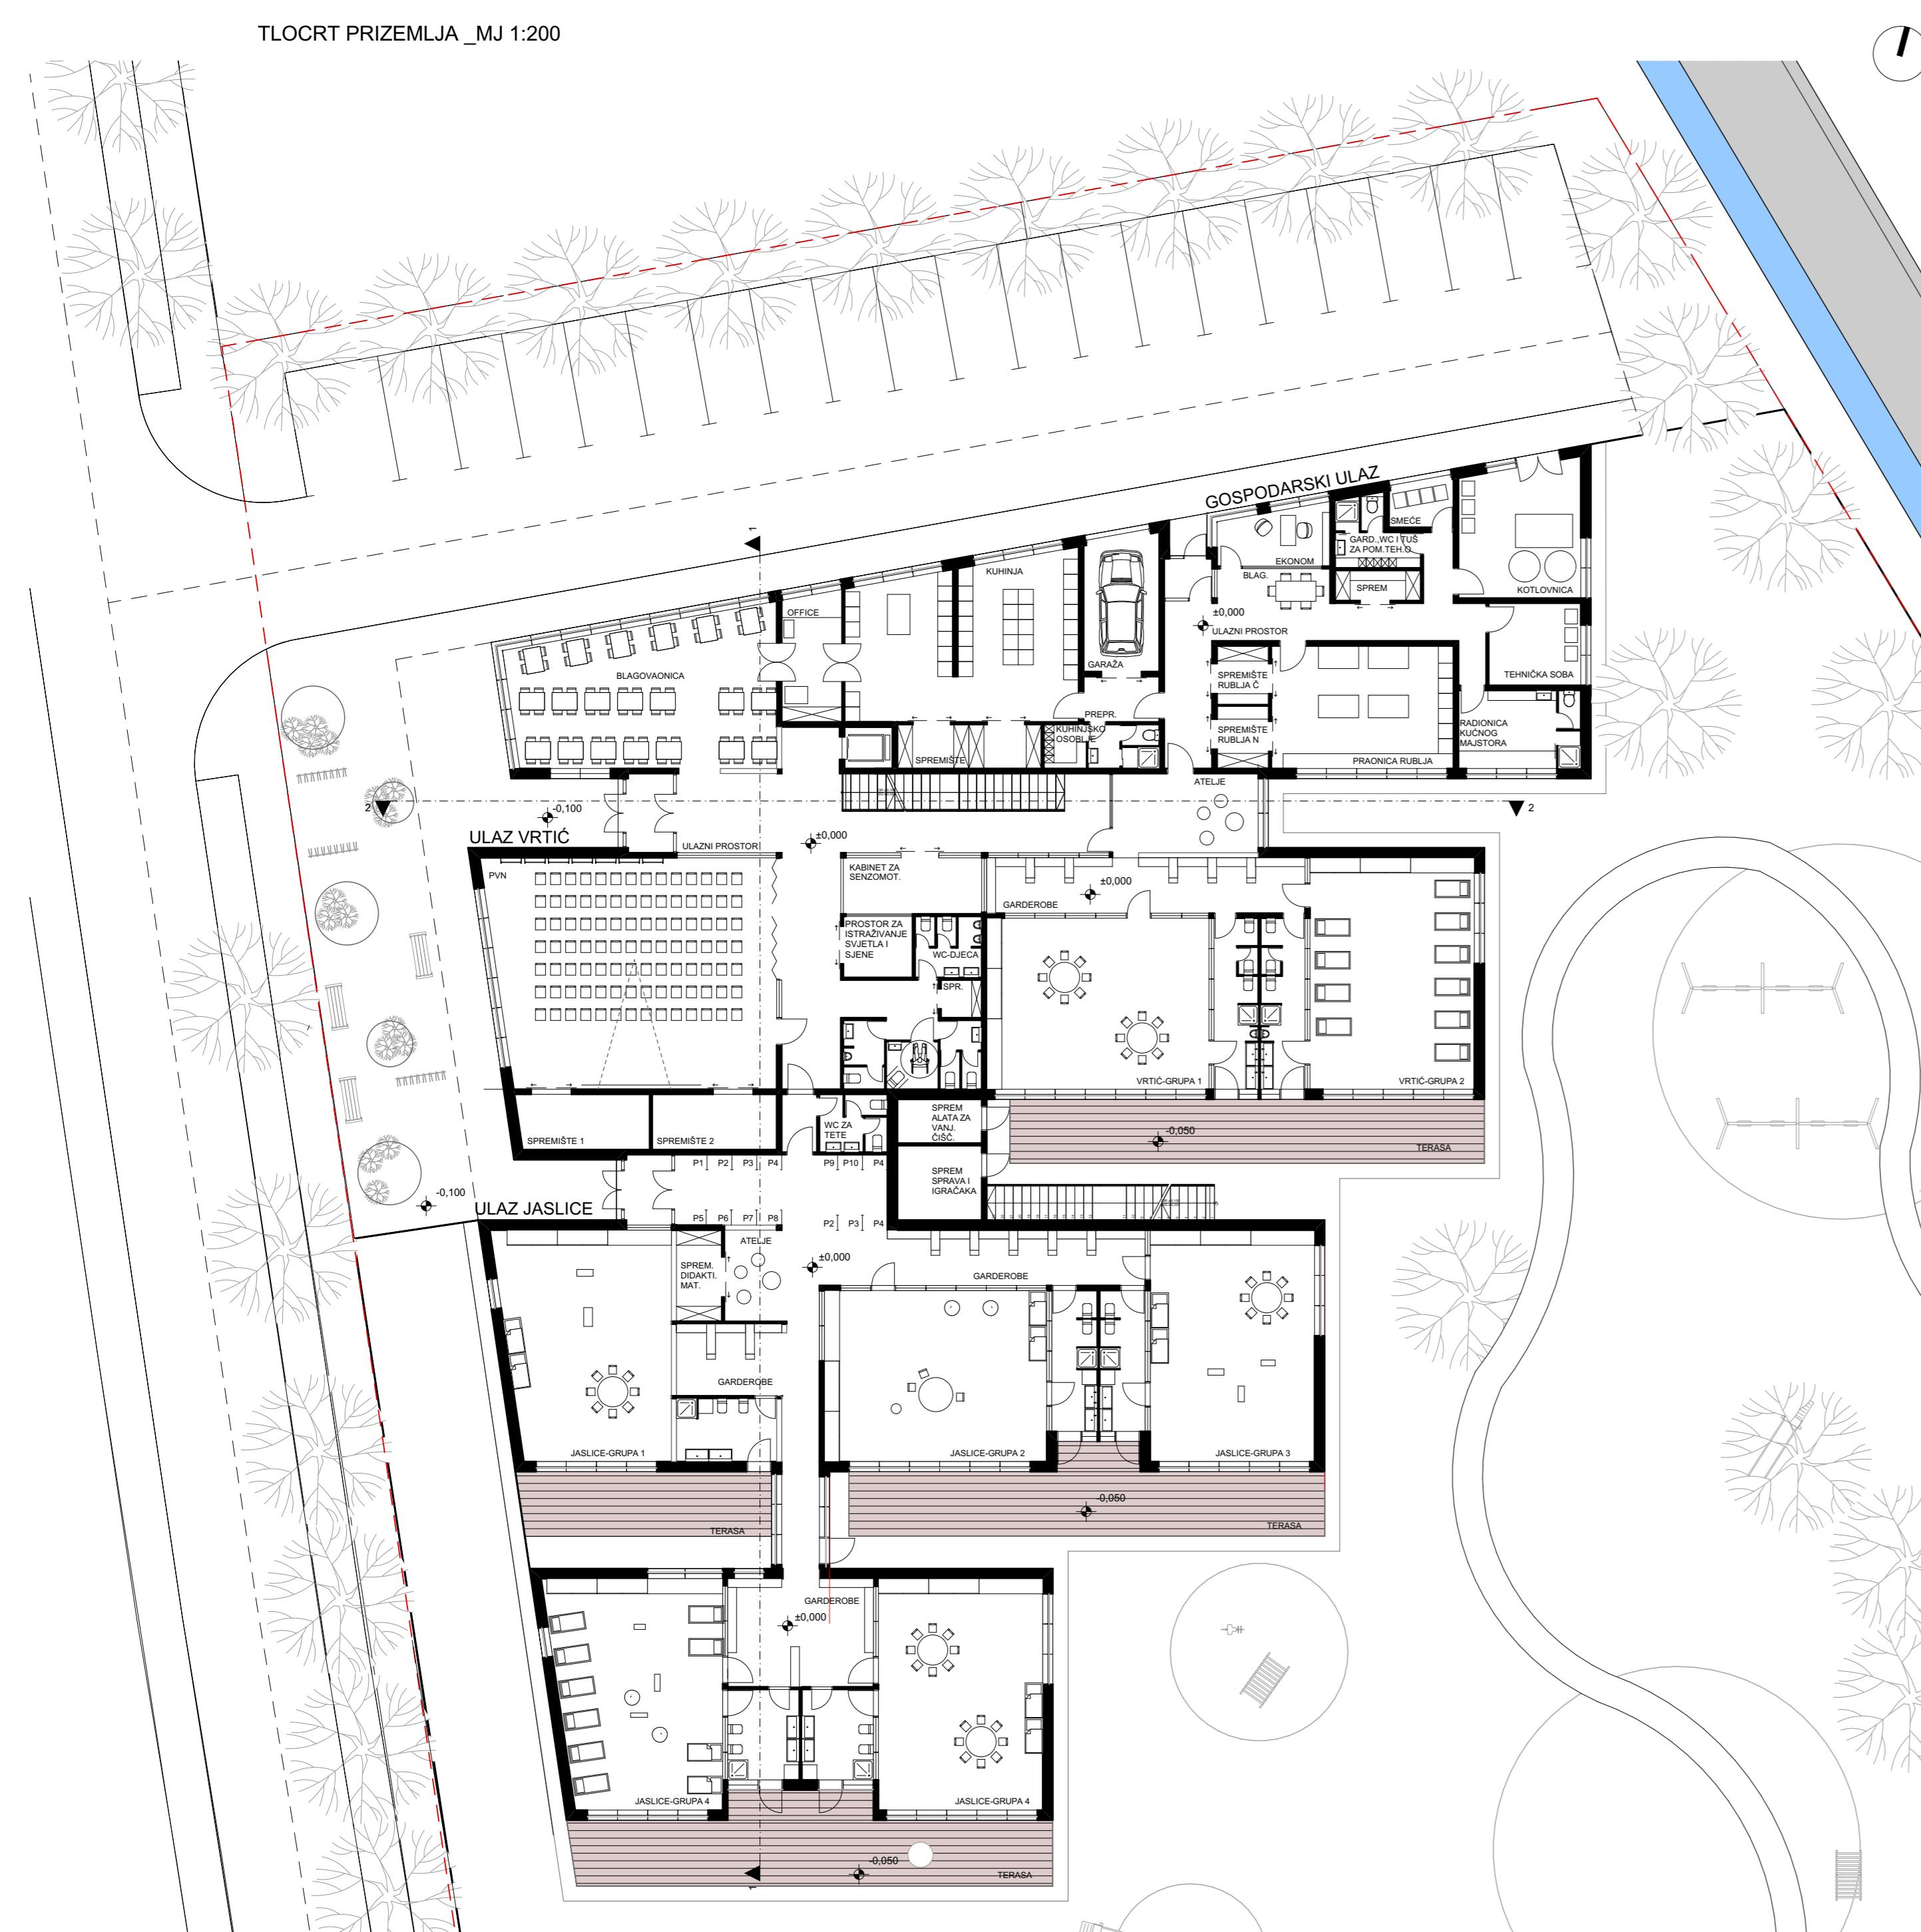


TLOCRT PRIZEMLJA _ MJ 1:200




TLOCRT KATA_MJ 1:200



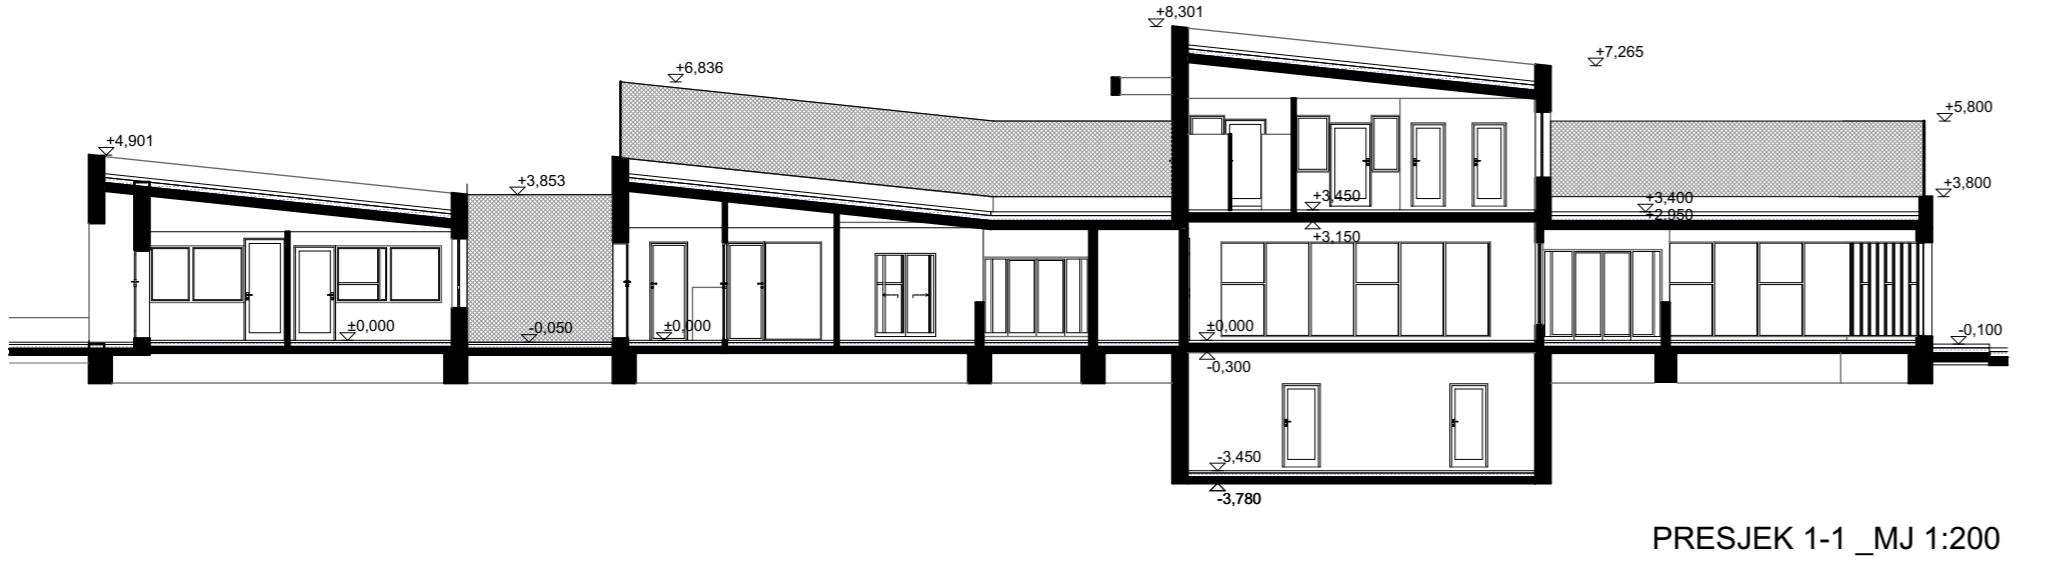

TLOCRT KROVA_MJ 1:200

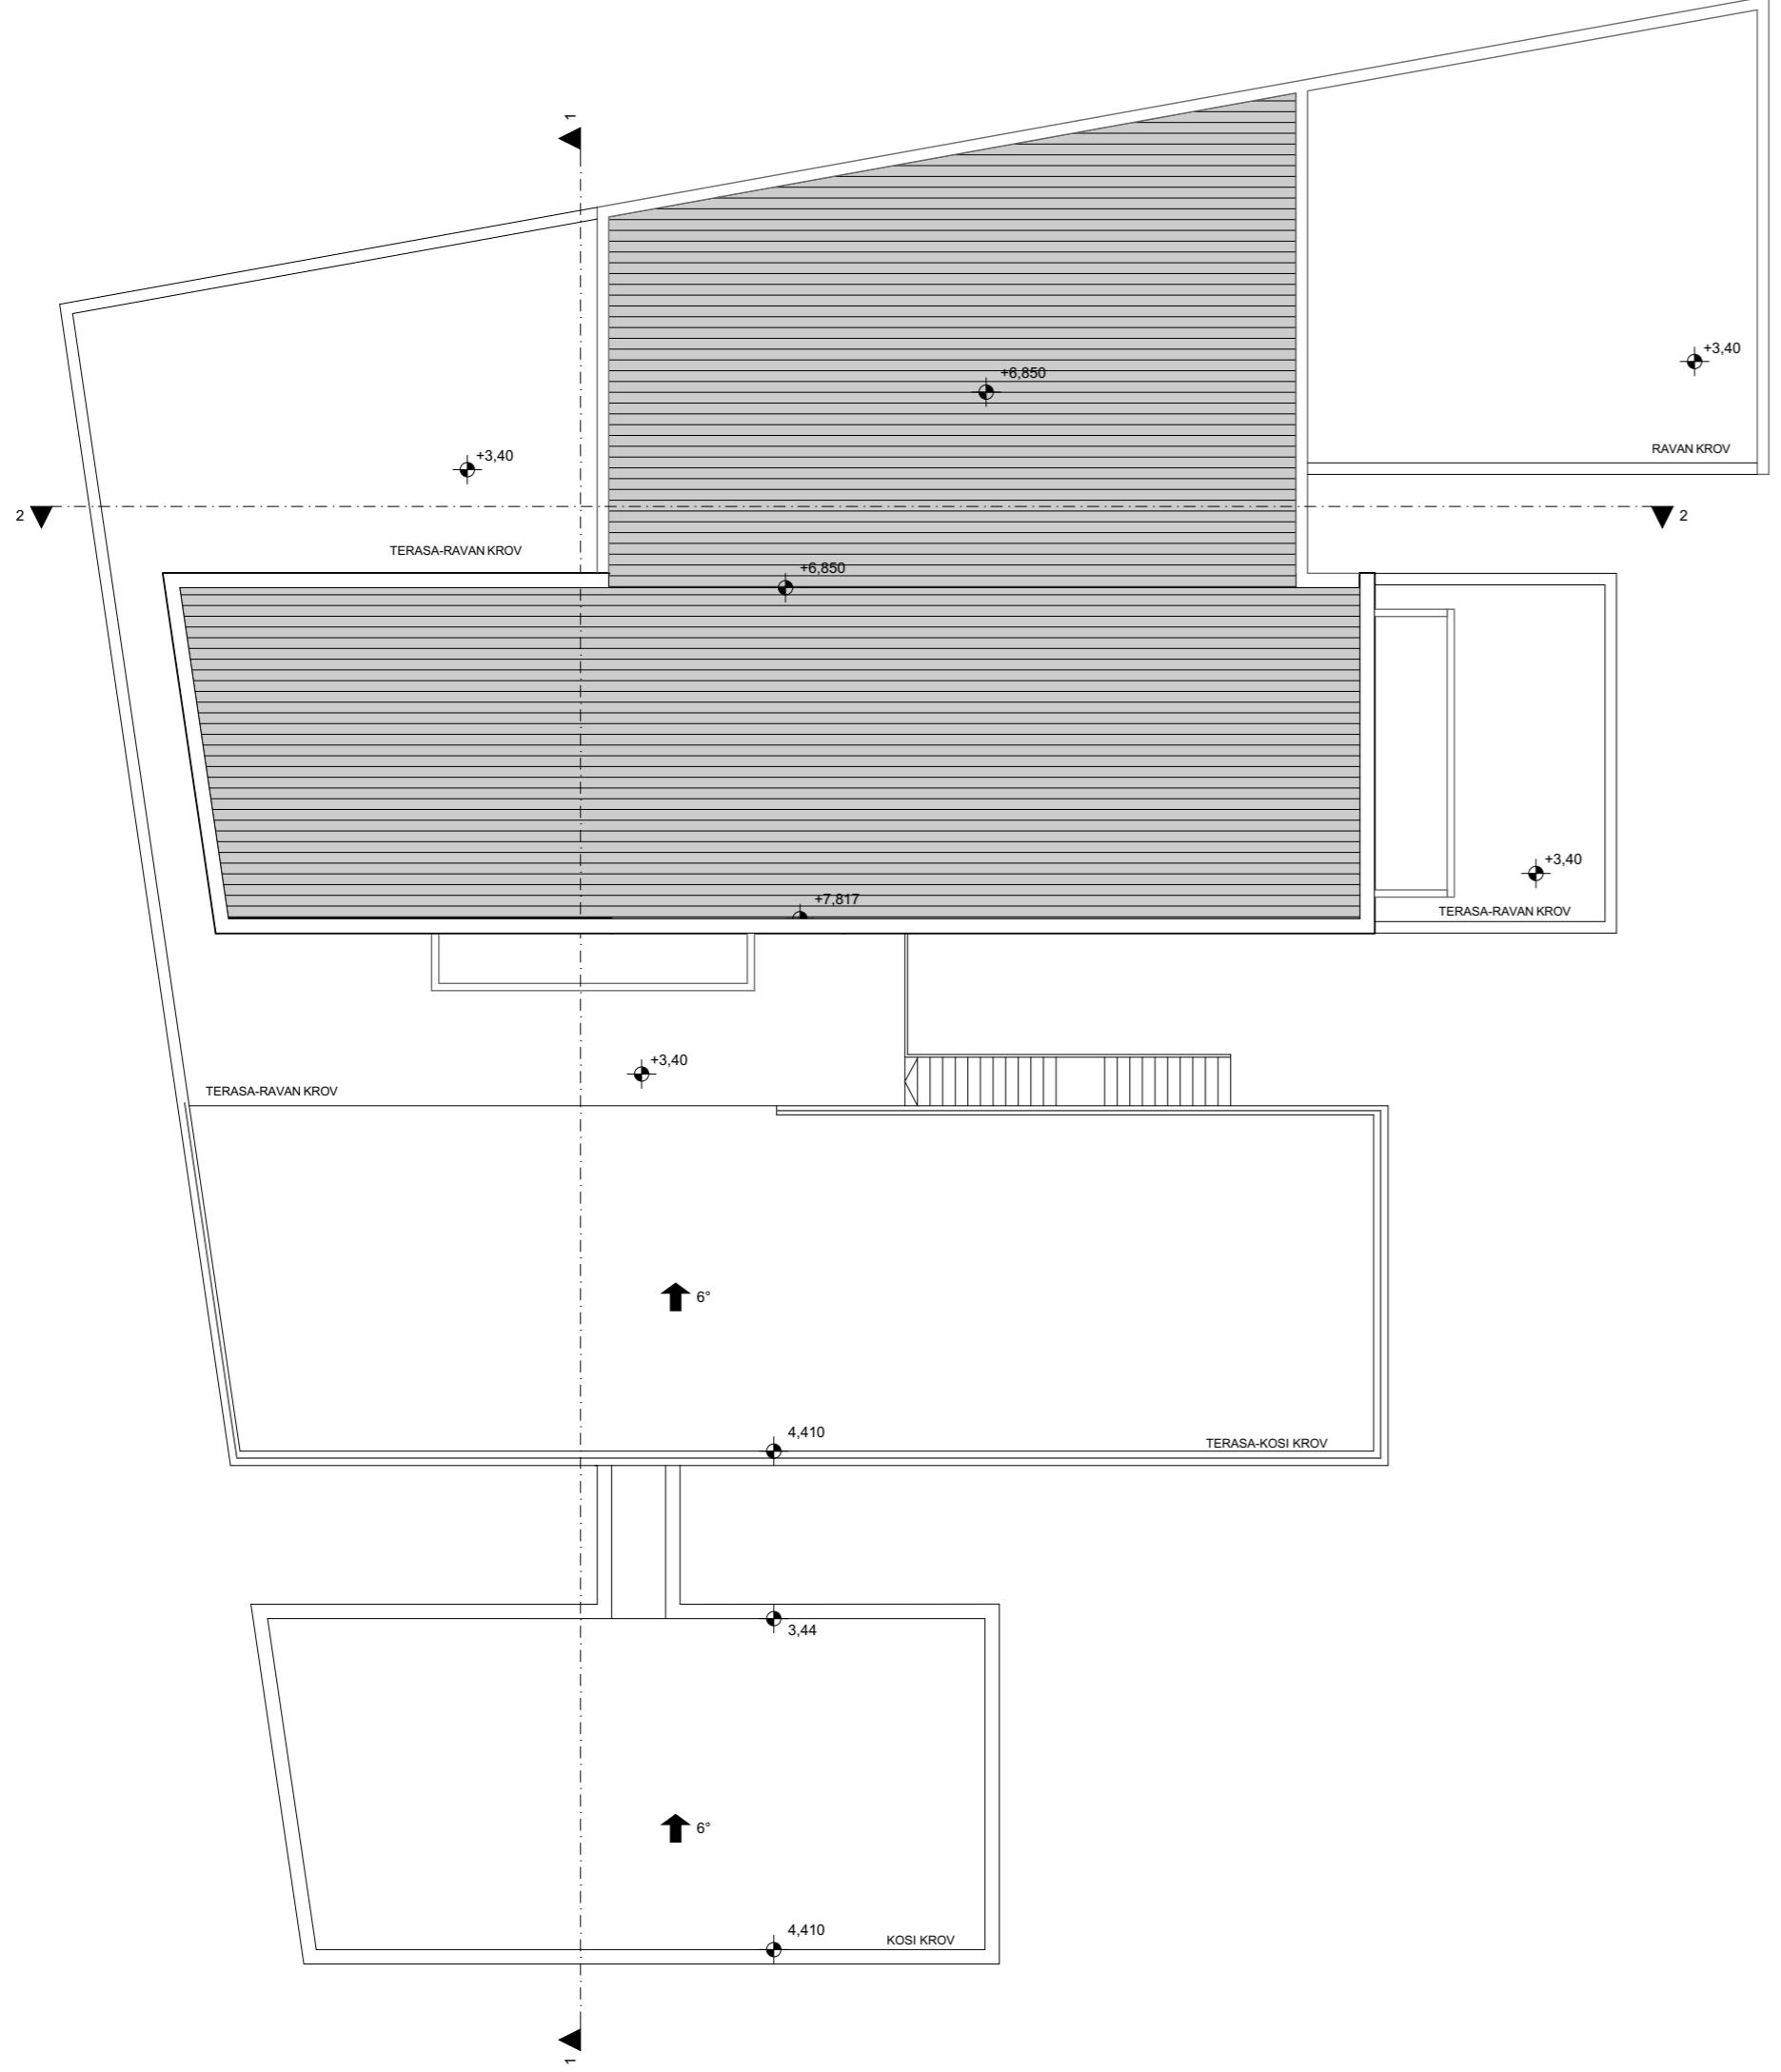

TLOCRT PODRUMA _MJ 1:200

