

ARHITEKTONSKI NATJEČAJ\_ DJEČJI VRTIĆ BREZOVICA




POGLED SZ



POGLED SI



SITUACIJA 1:1000

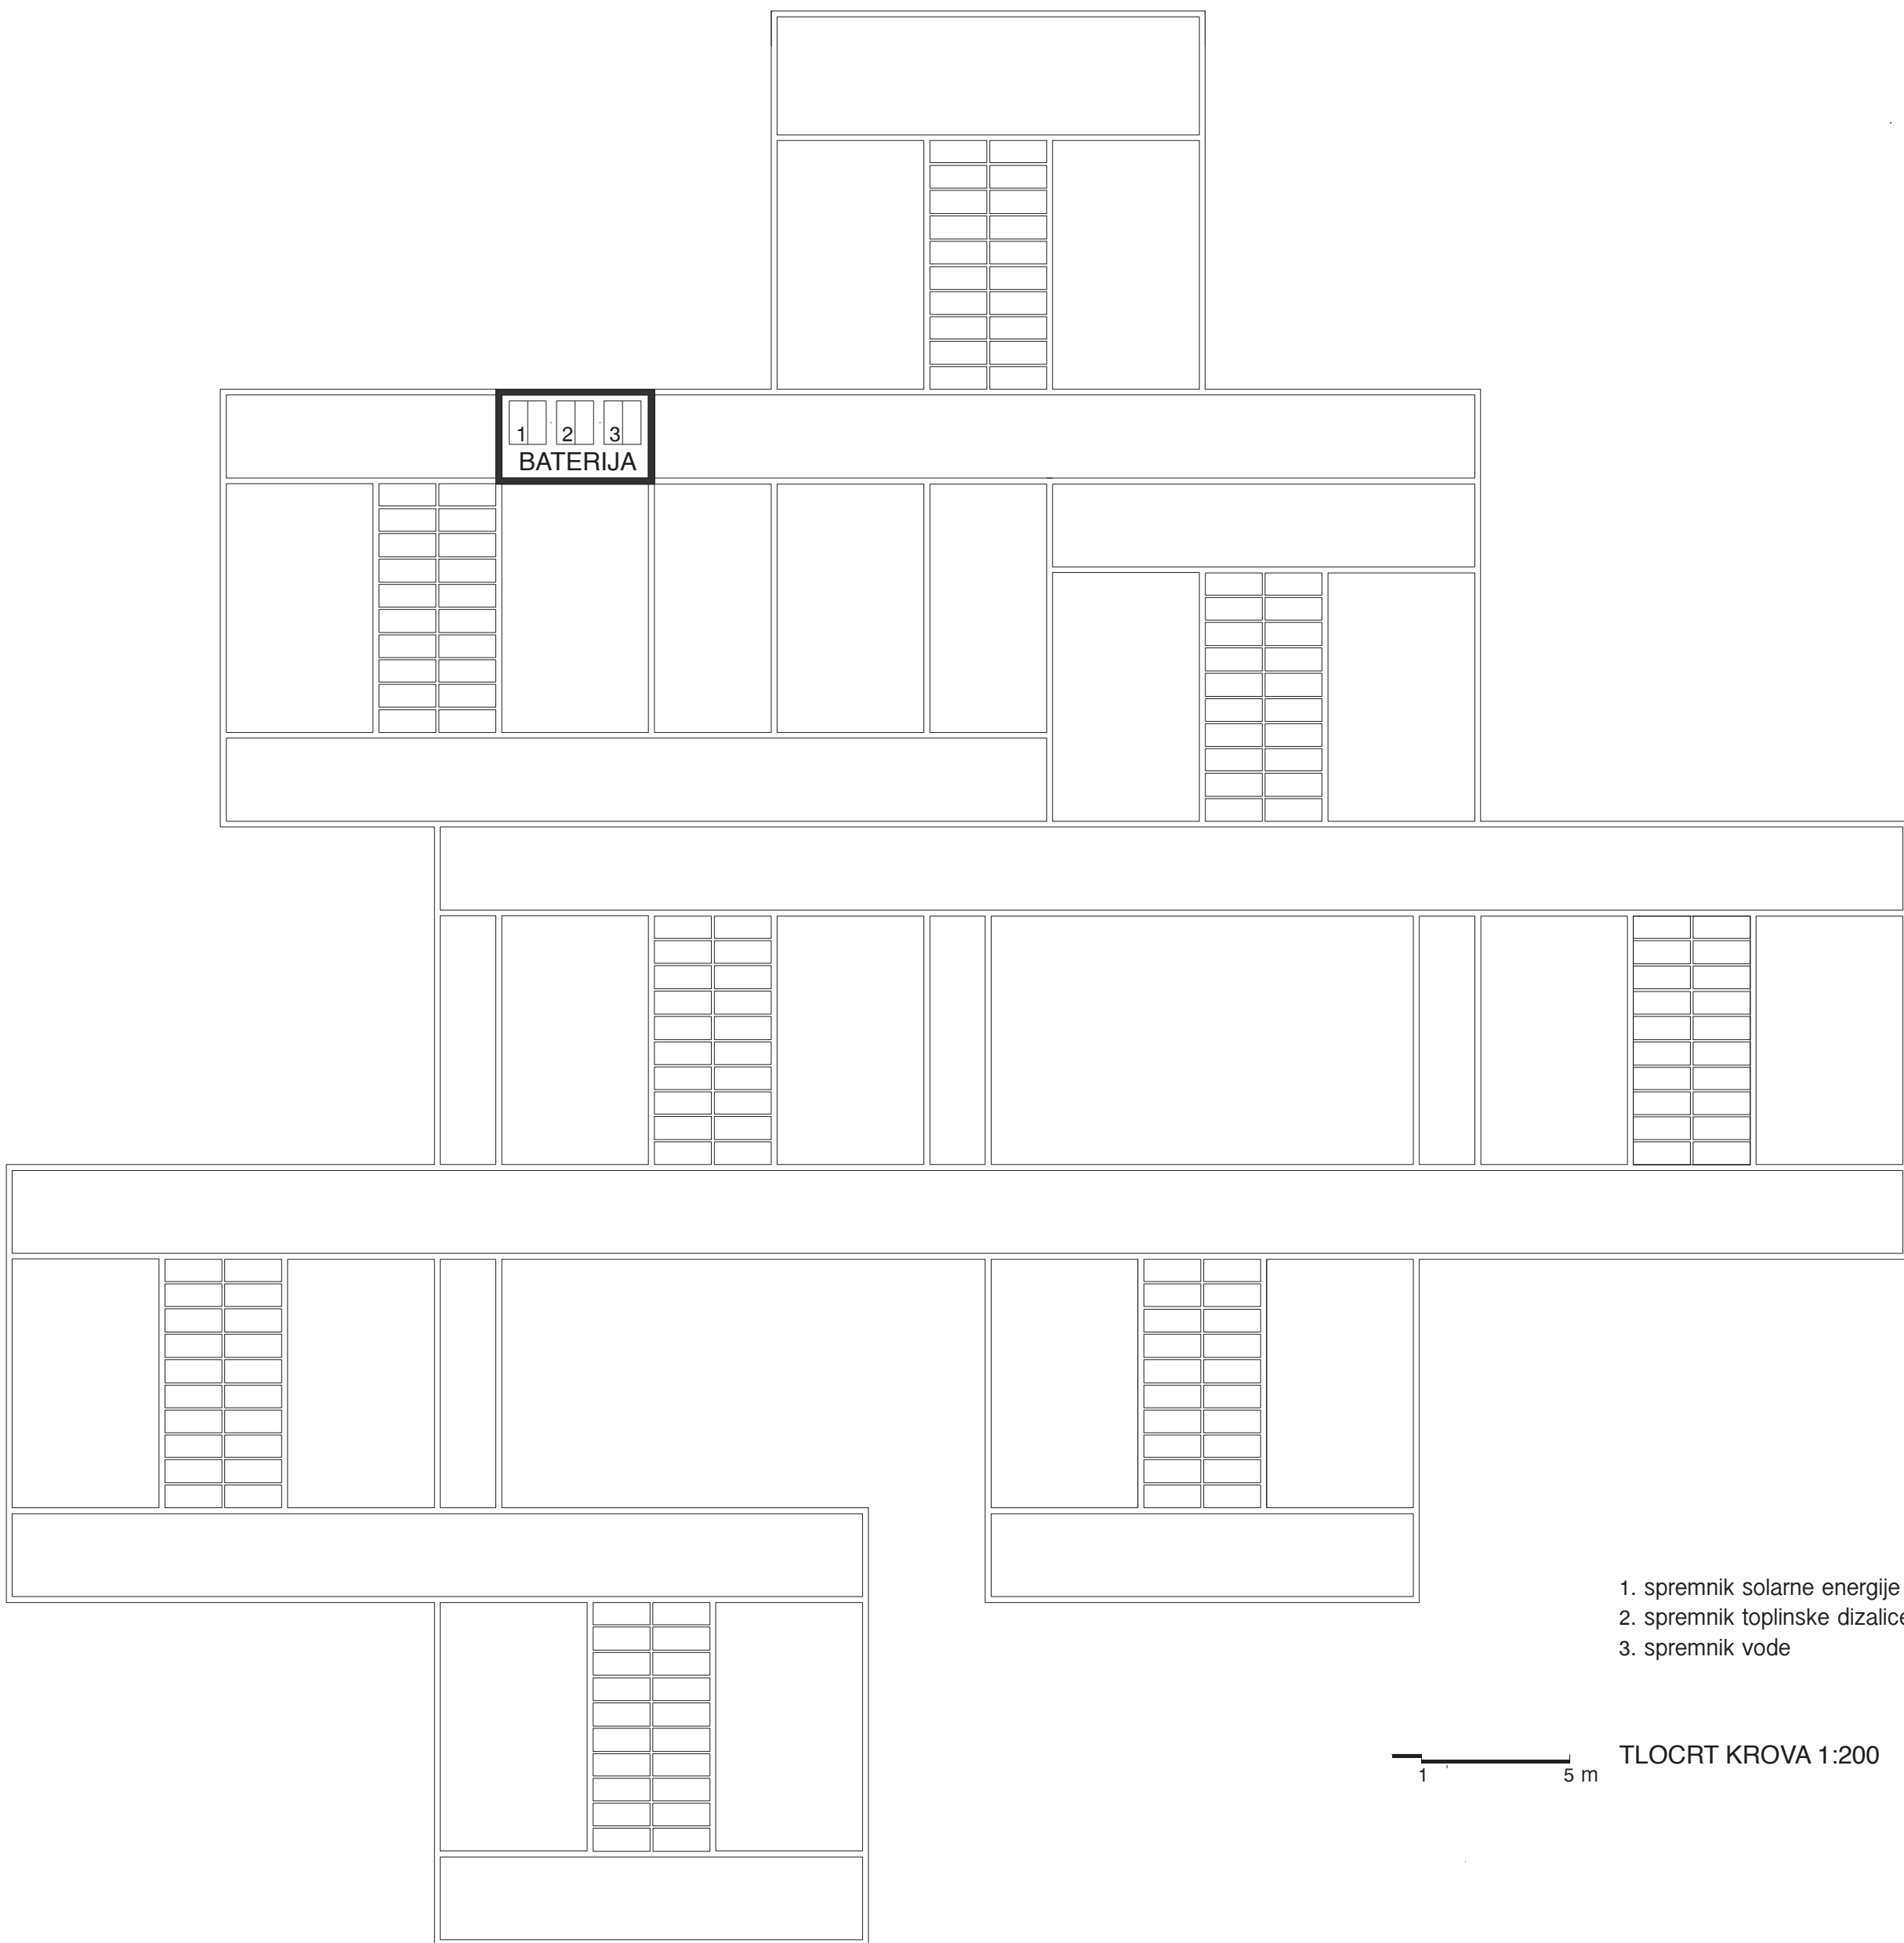

1. spremnik solarne energije  
2. spremnik toplinske dizalice  
3. spremnik vode

TLOCRT KROVA 1:200



SITUACIJA 1:500





1. prostor za više namjena

2. spremište za vanjske prenosive sprave

3. spremište za rekvizite i opremu 1

4. prostor za istraživanje svjetla i sjene

5. sanitarni čvor za djecu

7. kabinet za senzomotorniku

8. blagovaonica za vrtićku djecu

9. središnja kuhinja

10. spremište namirnica

11. radionica domara s pripadajućim sanitarnim

12. blagovaonica pomoćnog osoblja

13. sanitarni za djelatnike

14. spremište sredstava i pribora za čišćenje

15. spremište alata za vanjsko čišćenje

16. garderoba za osoblje u kuhinji
17. garderoba za tehničko osoblje

18. garaža automobila za prijevoz hrane

19. spremište za smeće

20. tehnička soba

21. kotlovnica

22. spremište prijavog i čistog rublja

23. središnja pralionica rublja

24. soba ekonoma

25. trijem, vetrobran, ulazni prostor

26. prostor predviđen za rad s roditeljima

27. "ateleje" za aktivnosti istraživanja 1

28. spremište za dječja kolica

29. soba za računovodstvo

30. spremište - arhiva

31. soba tajnika

32. soba ravnatelja
33. spremište za didaktički materijal 1

34. garderoba za odgojitelje i ostale djelatnike

35. soba pedagoga

36. soba psihologa

37. soba defektologa - logopeda

38. soba zdravstvenog voditelja

39. skupna soba za odgojno-obrazovne djelatnike

40. sanitarni za roditelje i posjetitelje

41. "ateleje" za aktivnosti istraživanja

42. spremište za didaktički materijal 2

43. sklonište - prostorja boravka / THE SOUND BOX


44. spremište za smeće

45. sanitarni


46. spremište namirnica

47. soba za tehniku


48. filter zraka

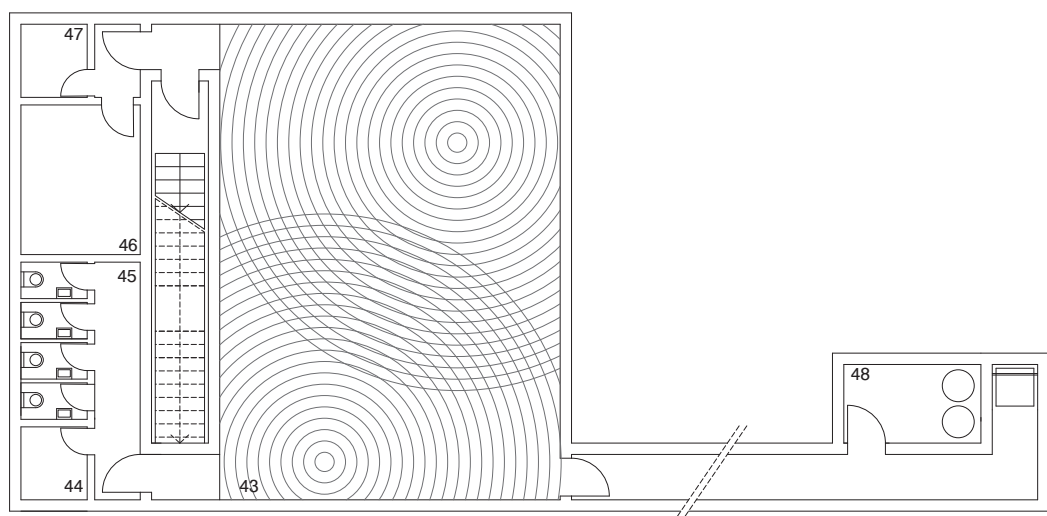


TLOCRT PODZEMNE ETAŽE 1:200

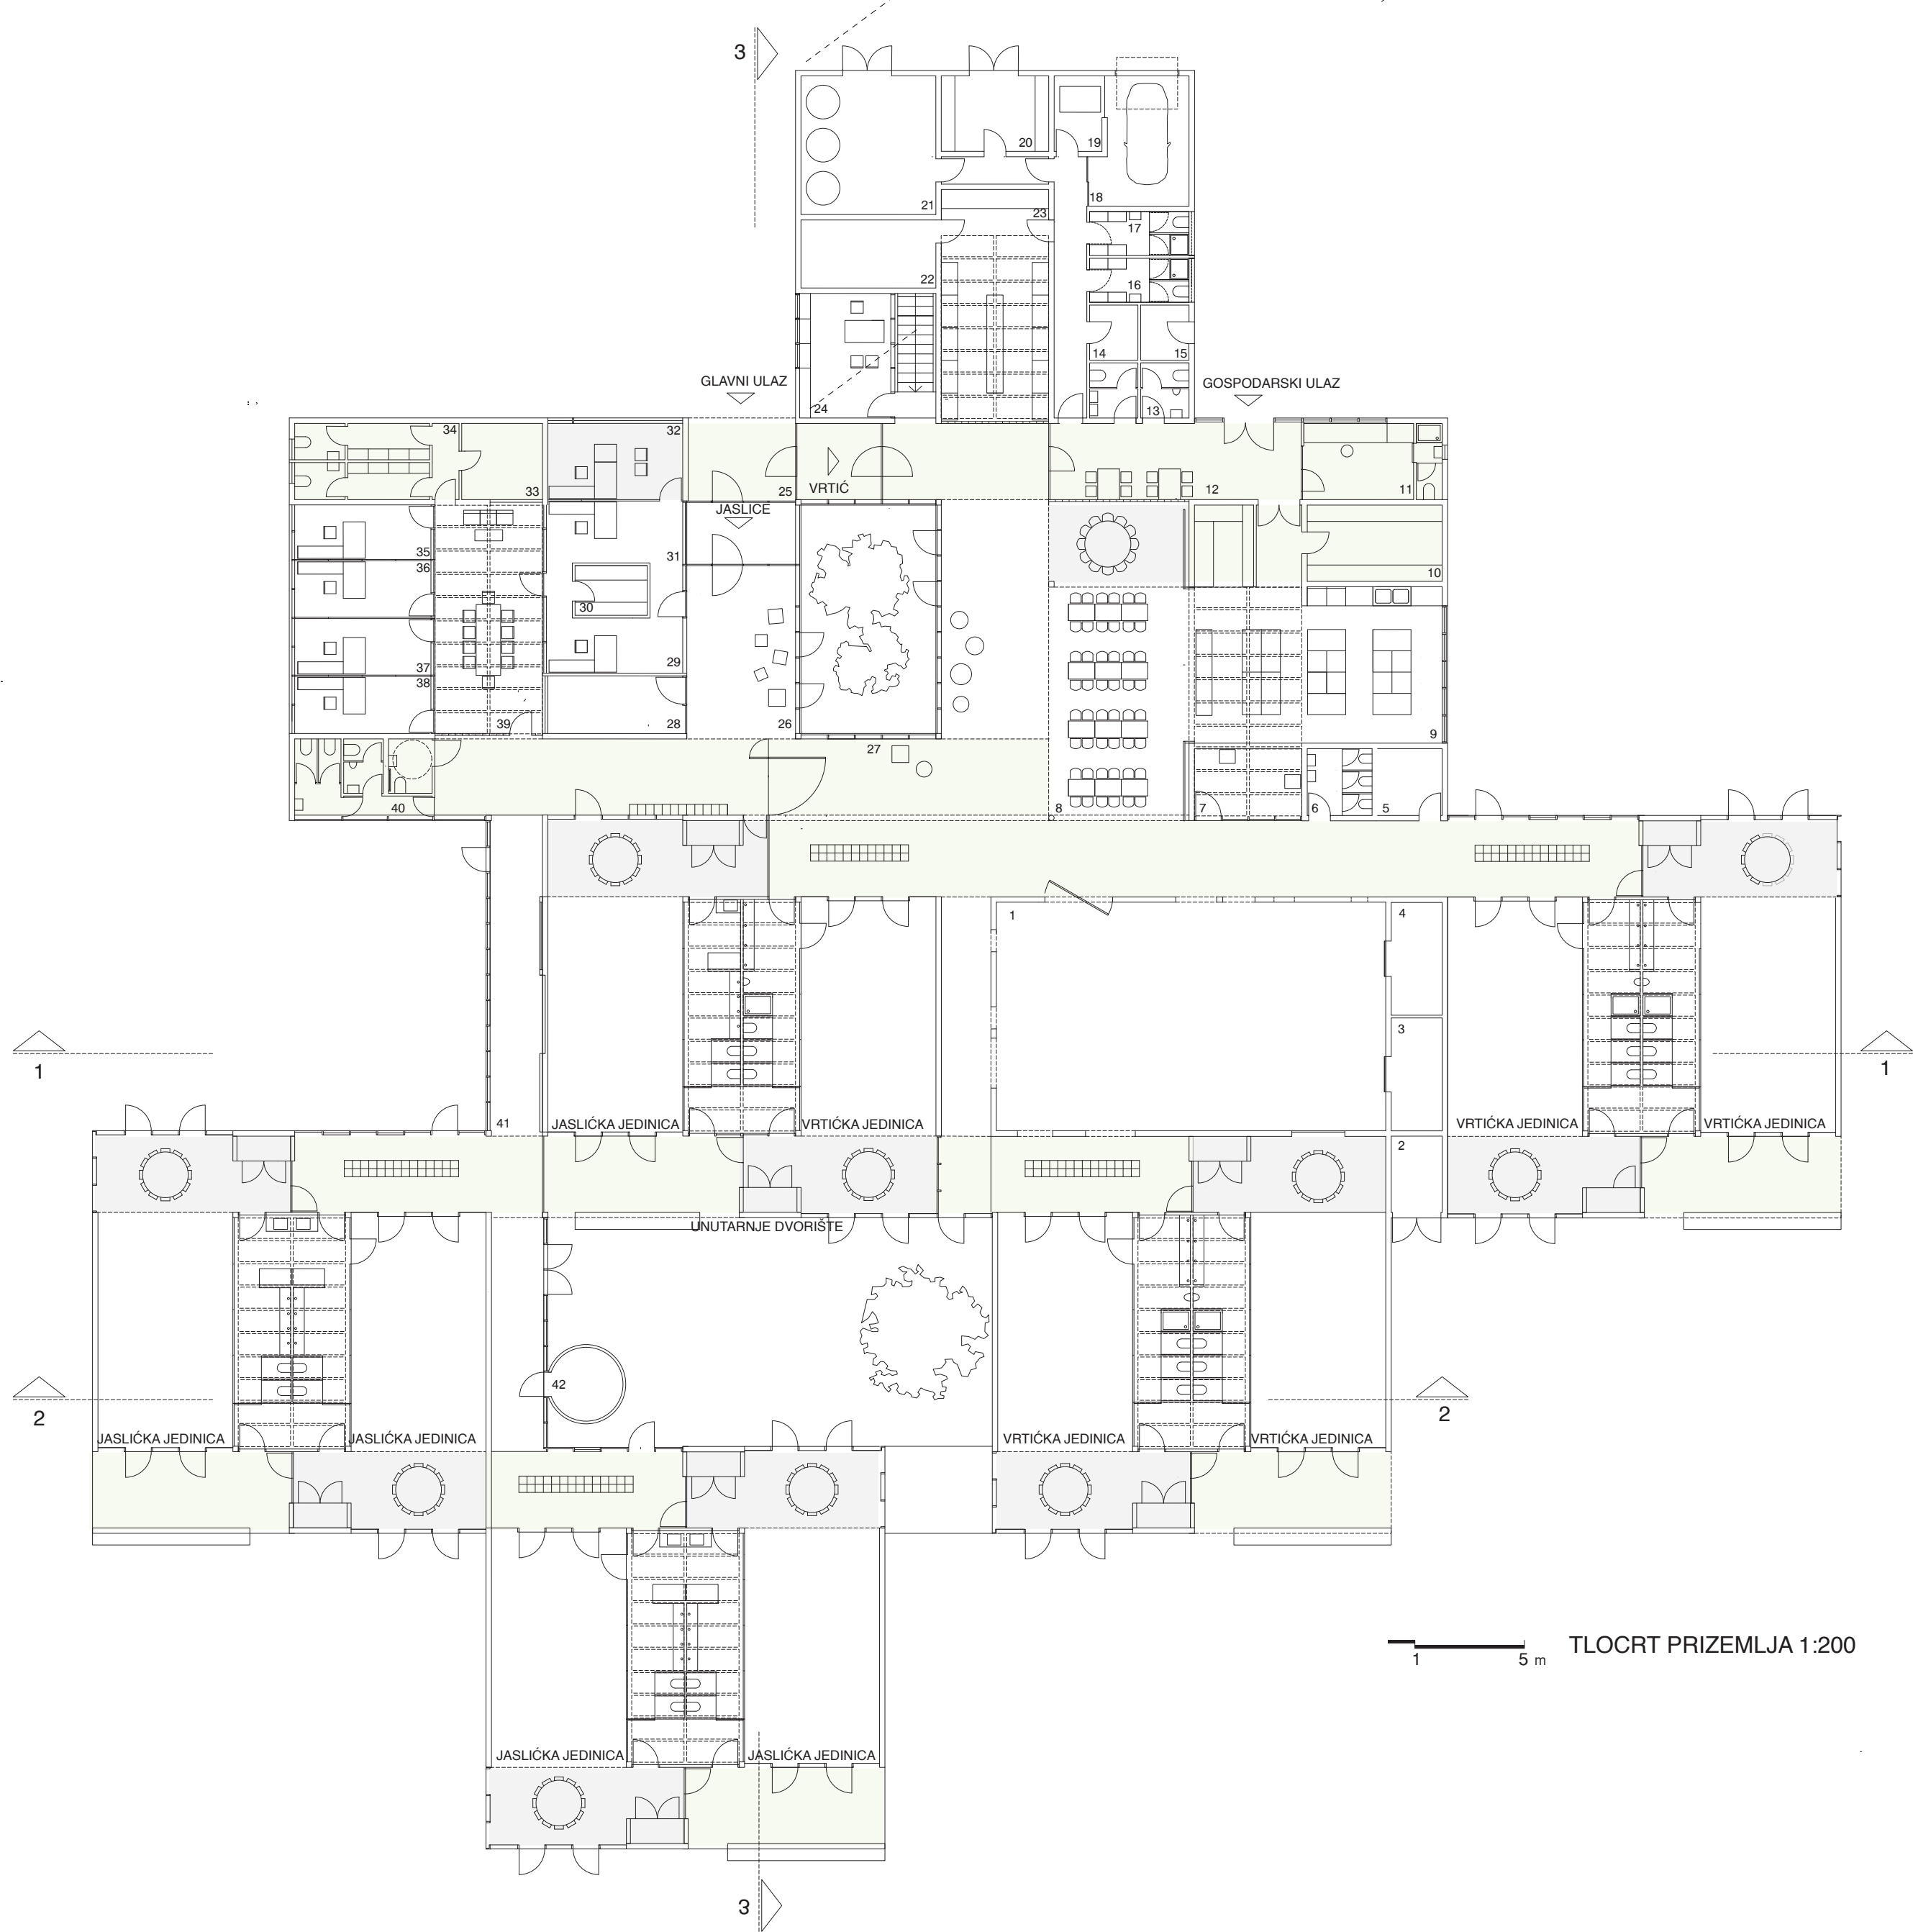


TLOCRT PRIZEMLJA 1:200

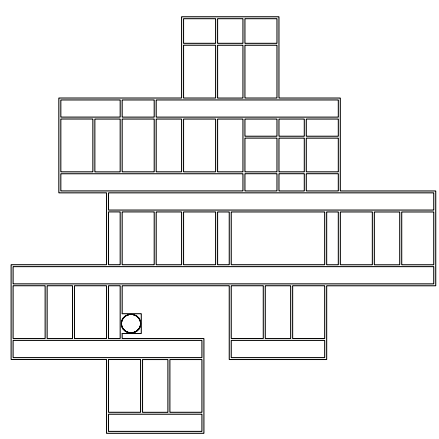


temeljni roštij

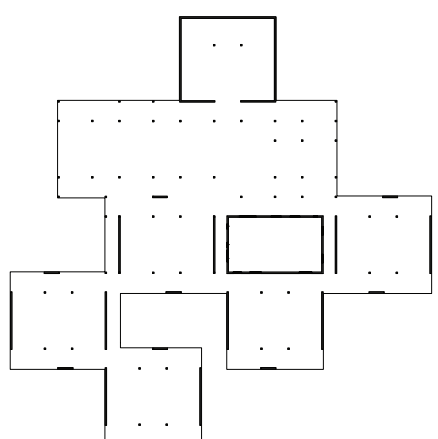


vertikalni nosivi elementi

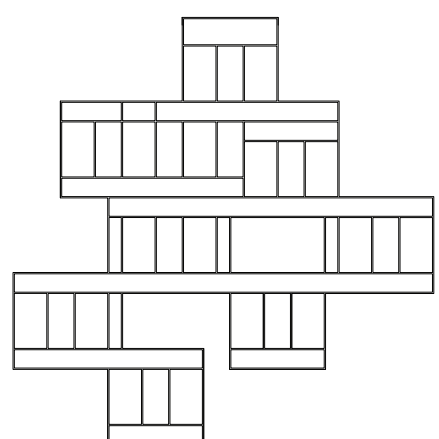


roštij AB greda

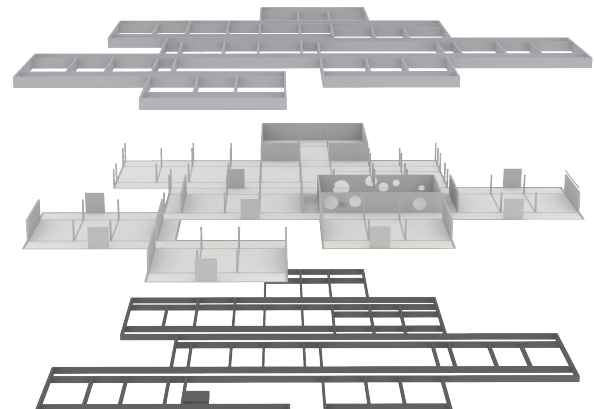


HEMA KONSTRUKCIJE

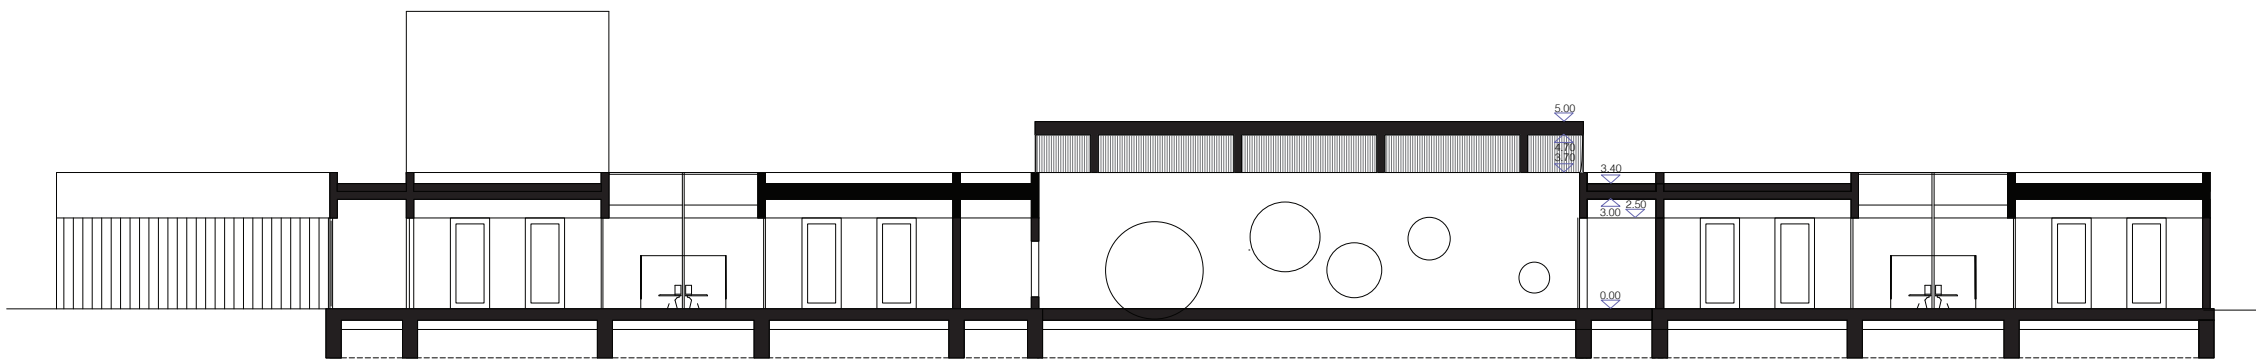

PRESJEK 1-1

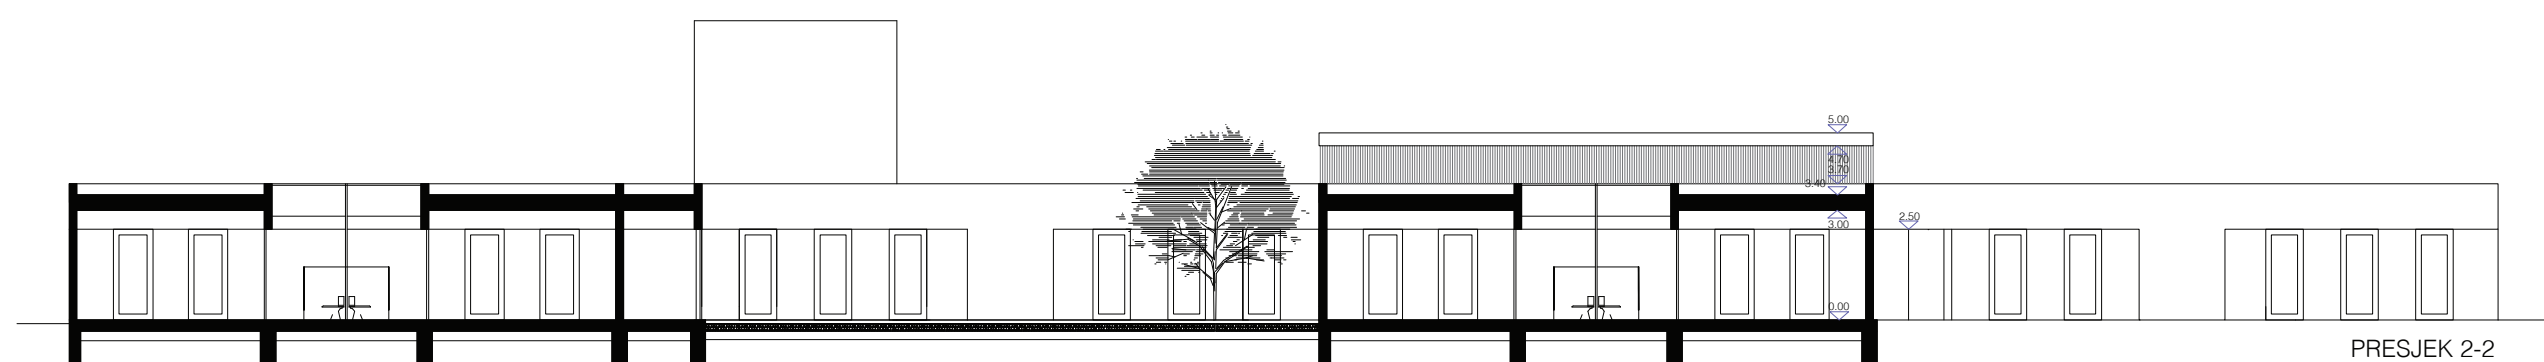

PRESJEK 2-2

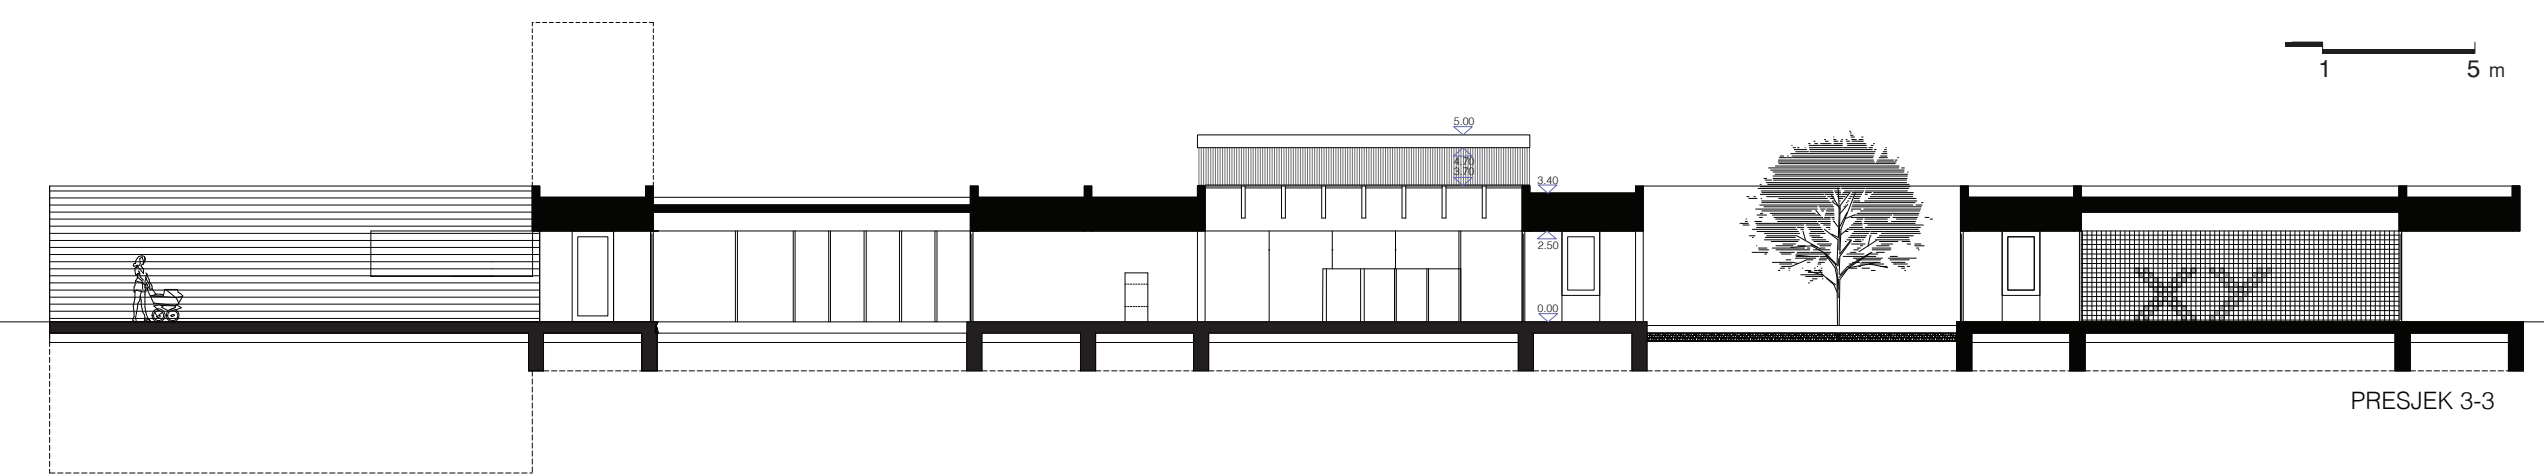

PRESJEK 3-3



POGLED JI



ULAZNI PROSTOR



PVN



VRTIČKA JEDINICA



JZ