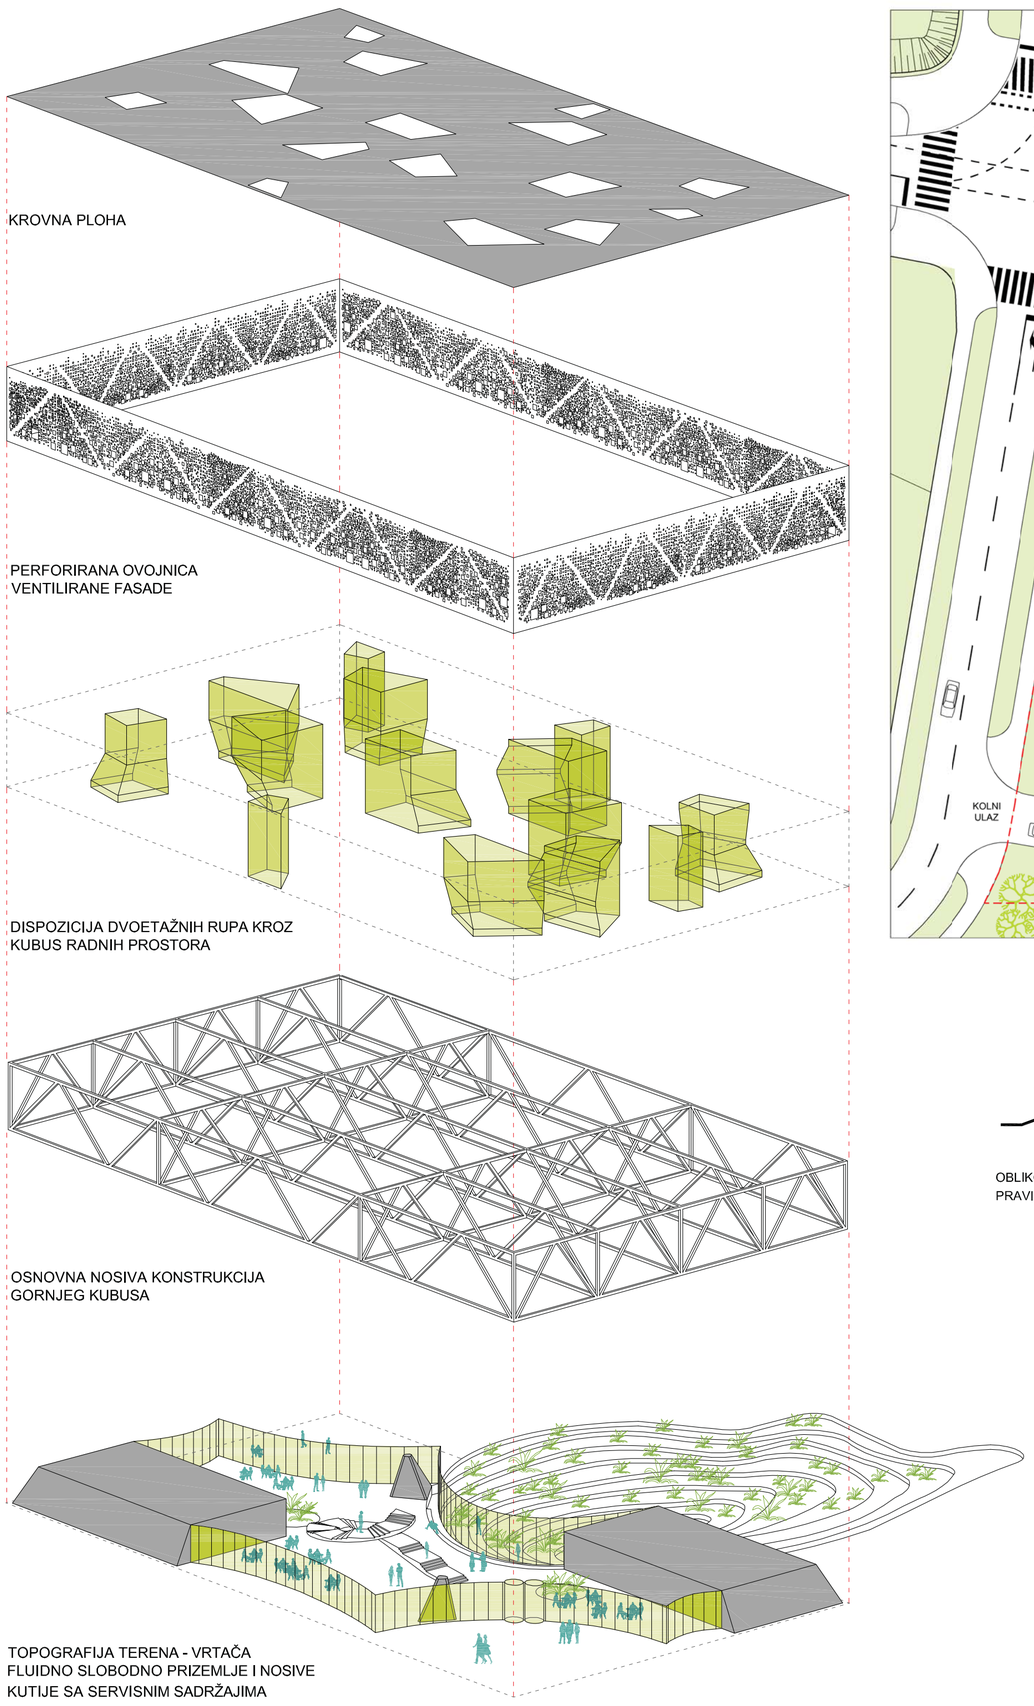

AKSONOMETRIJSKI PRIKAZ

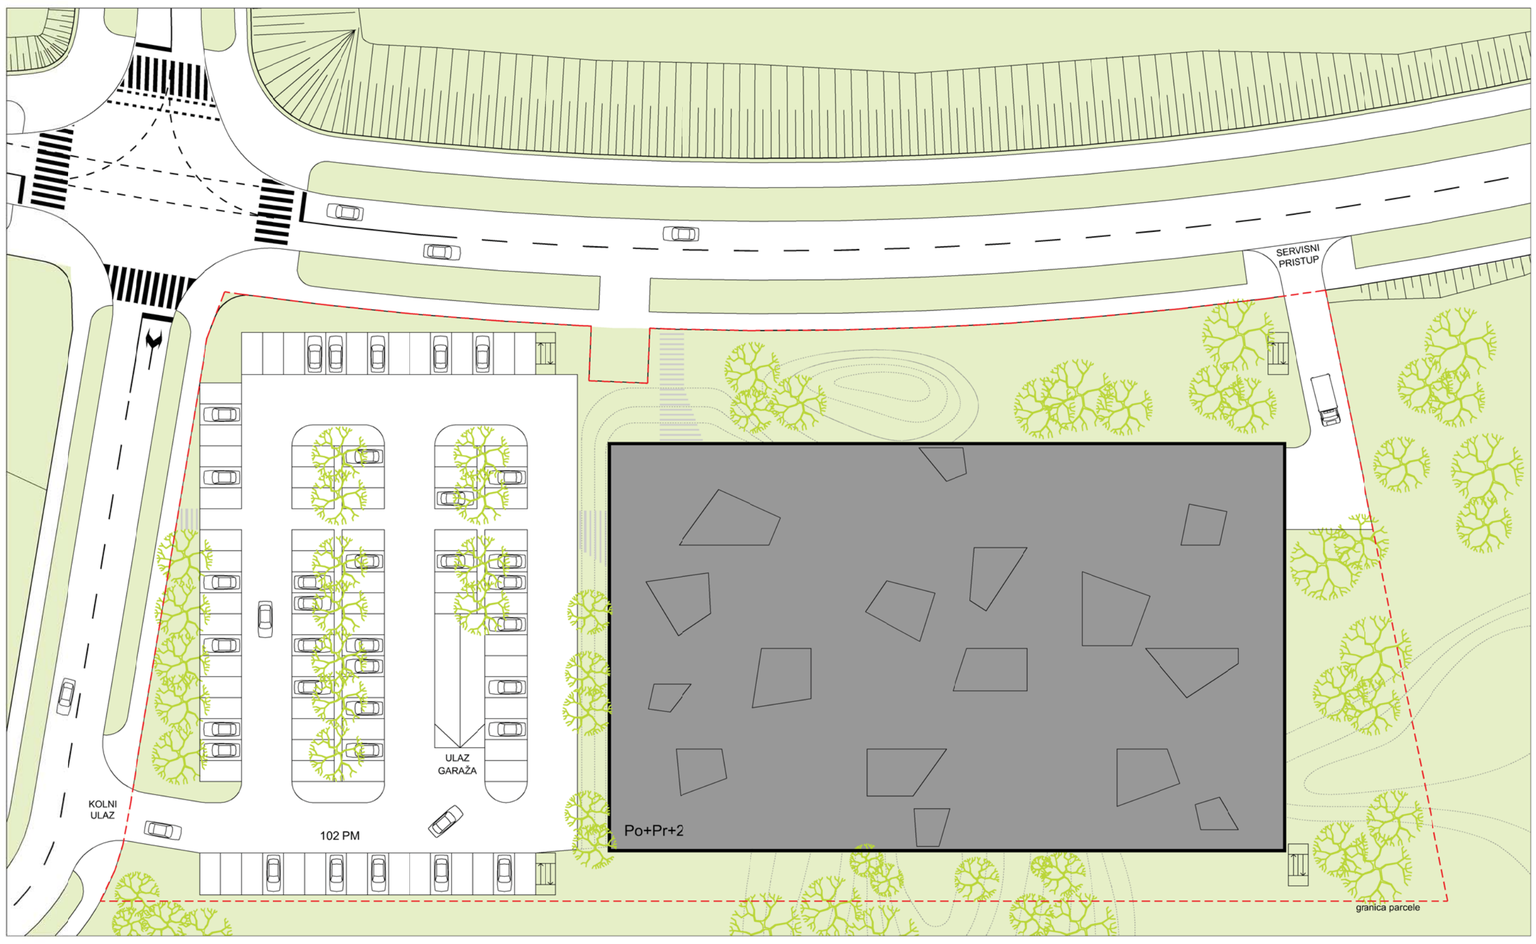

MJ 1:500 / SJEVER UŽA SITUACIJA

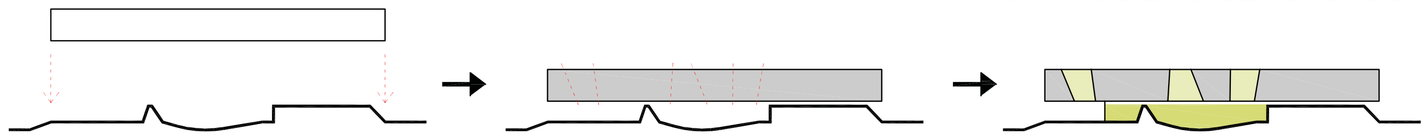

OBLIKOVANJE SERVISNIH KUTIJA PRATI TOPOGRAFIJU PRIRODNOG TERENA
PRAVILAN KUBUS RADNIH PROSTORA POSTAVLJEN IZNAD TERENA

PERFORACIJE MASIVNE PLOČE GORNJIH ETAŽA
(OSVJETLJENJE RADNIH PROSTORA I PRIZEMLJA)

EFEKTIVAN RADNI STROJ IZNAD ORGANIČNOG I FLUIDNOG PRIZEMLJA
SPOJ ARTIFICIJELNOG I PRIRODNOG

KONCEPT

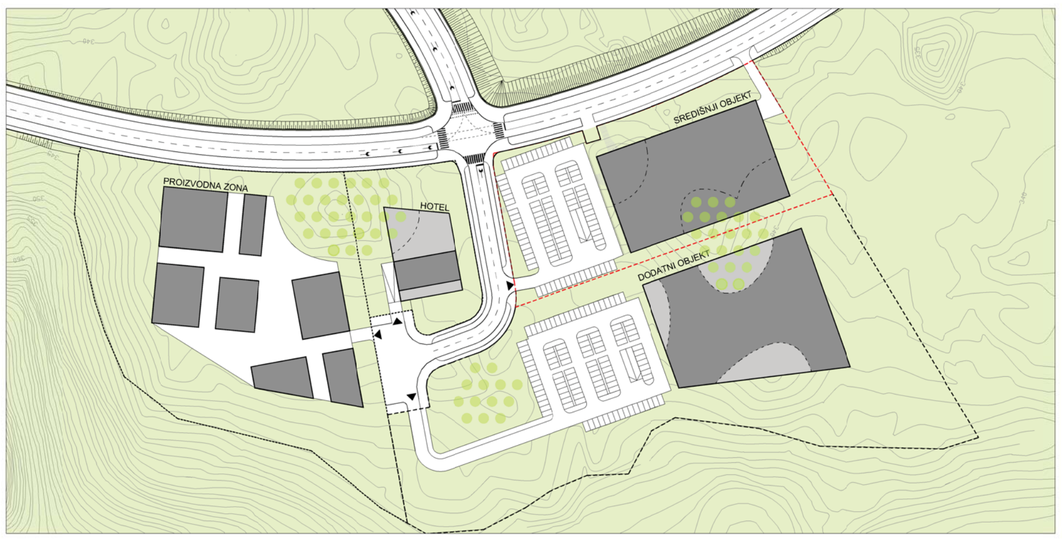

MJ 1:2000 / SJEVER ŠIRA SITUACIJA

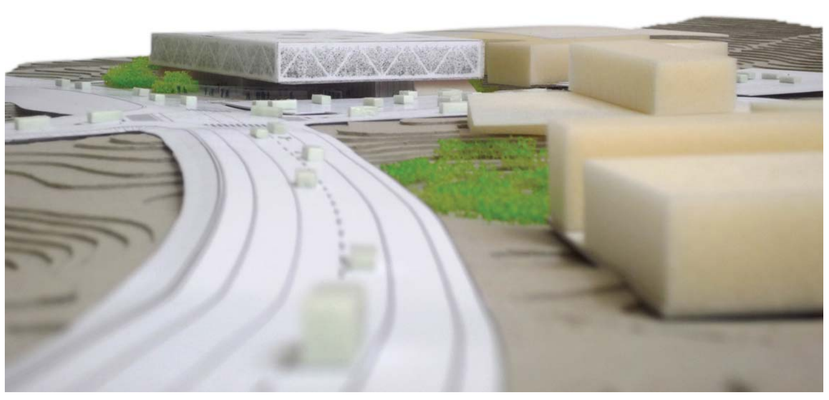

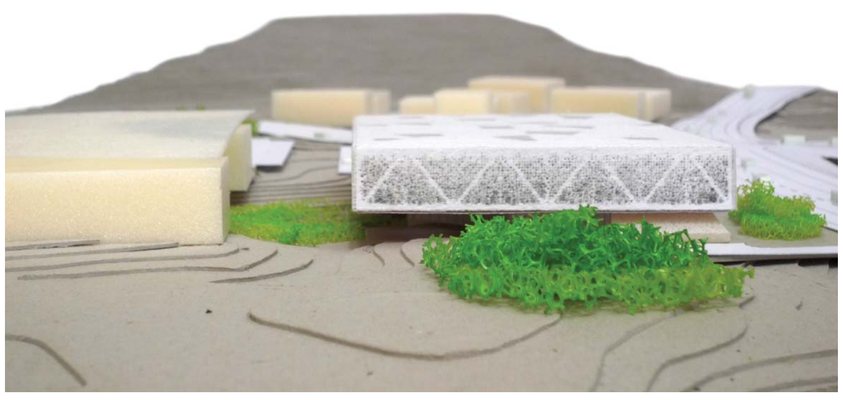

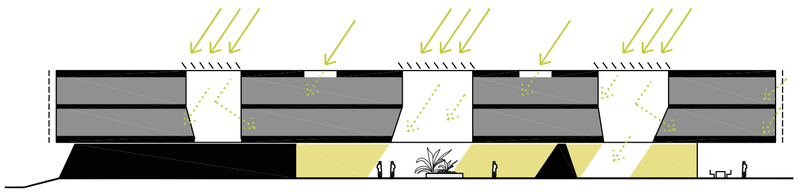

TIPOVI PRIRODNOG OSVJETLJENJA I ZAŠTITE OD SUNCA

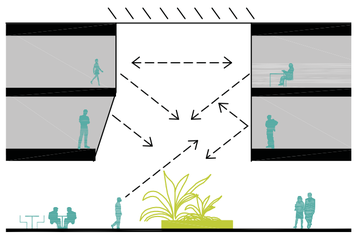
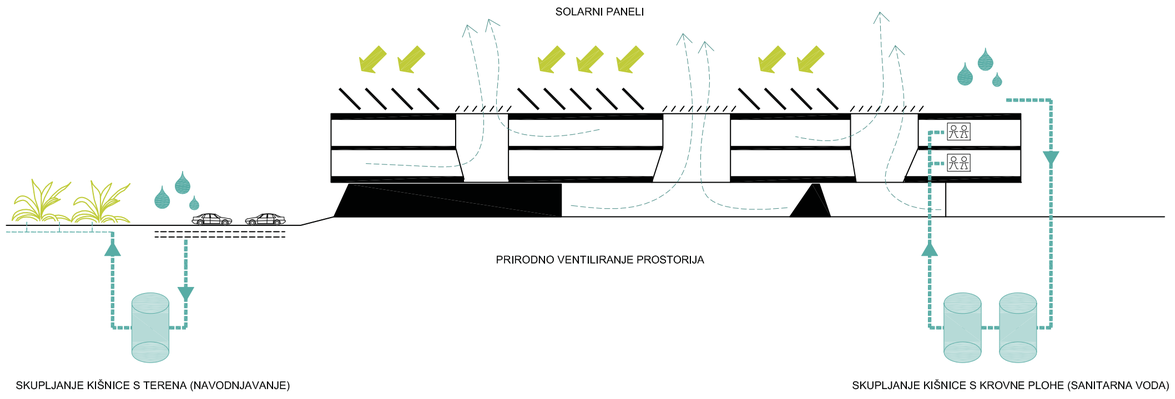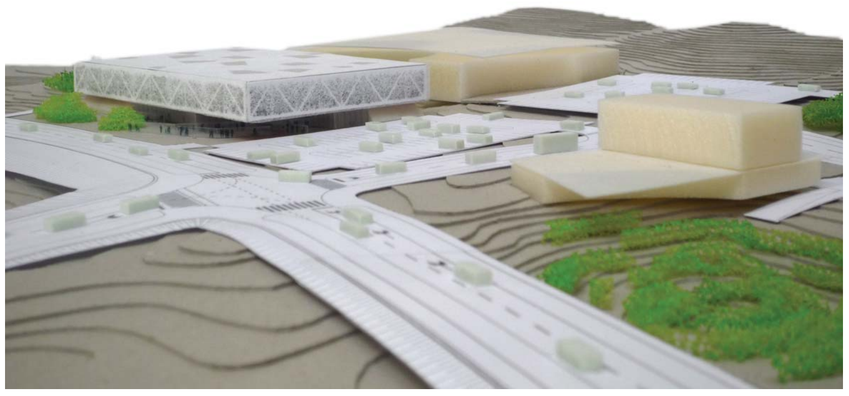
VIZUALNO POVEZIVANJE PO VERTIKALI I HORIZONTALI