



TLOCRT ± 0,00 (113,9 mm) 1:200

SITUACIJA 1:500

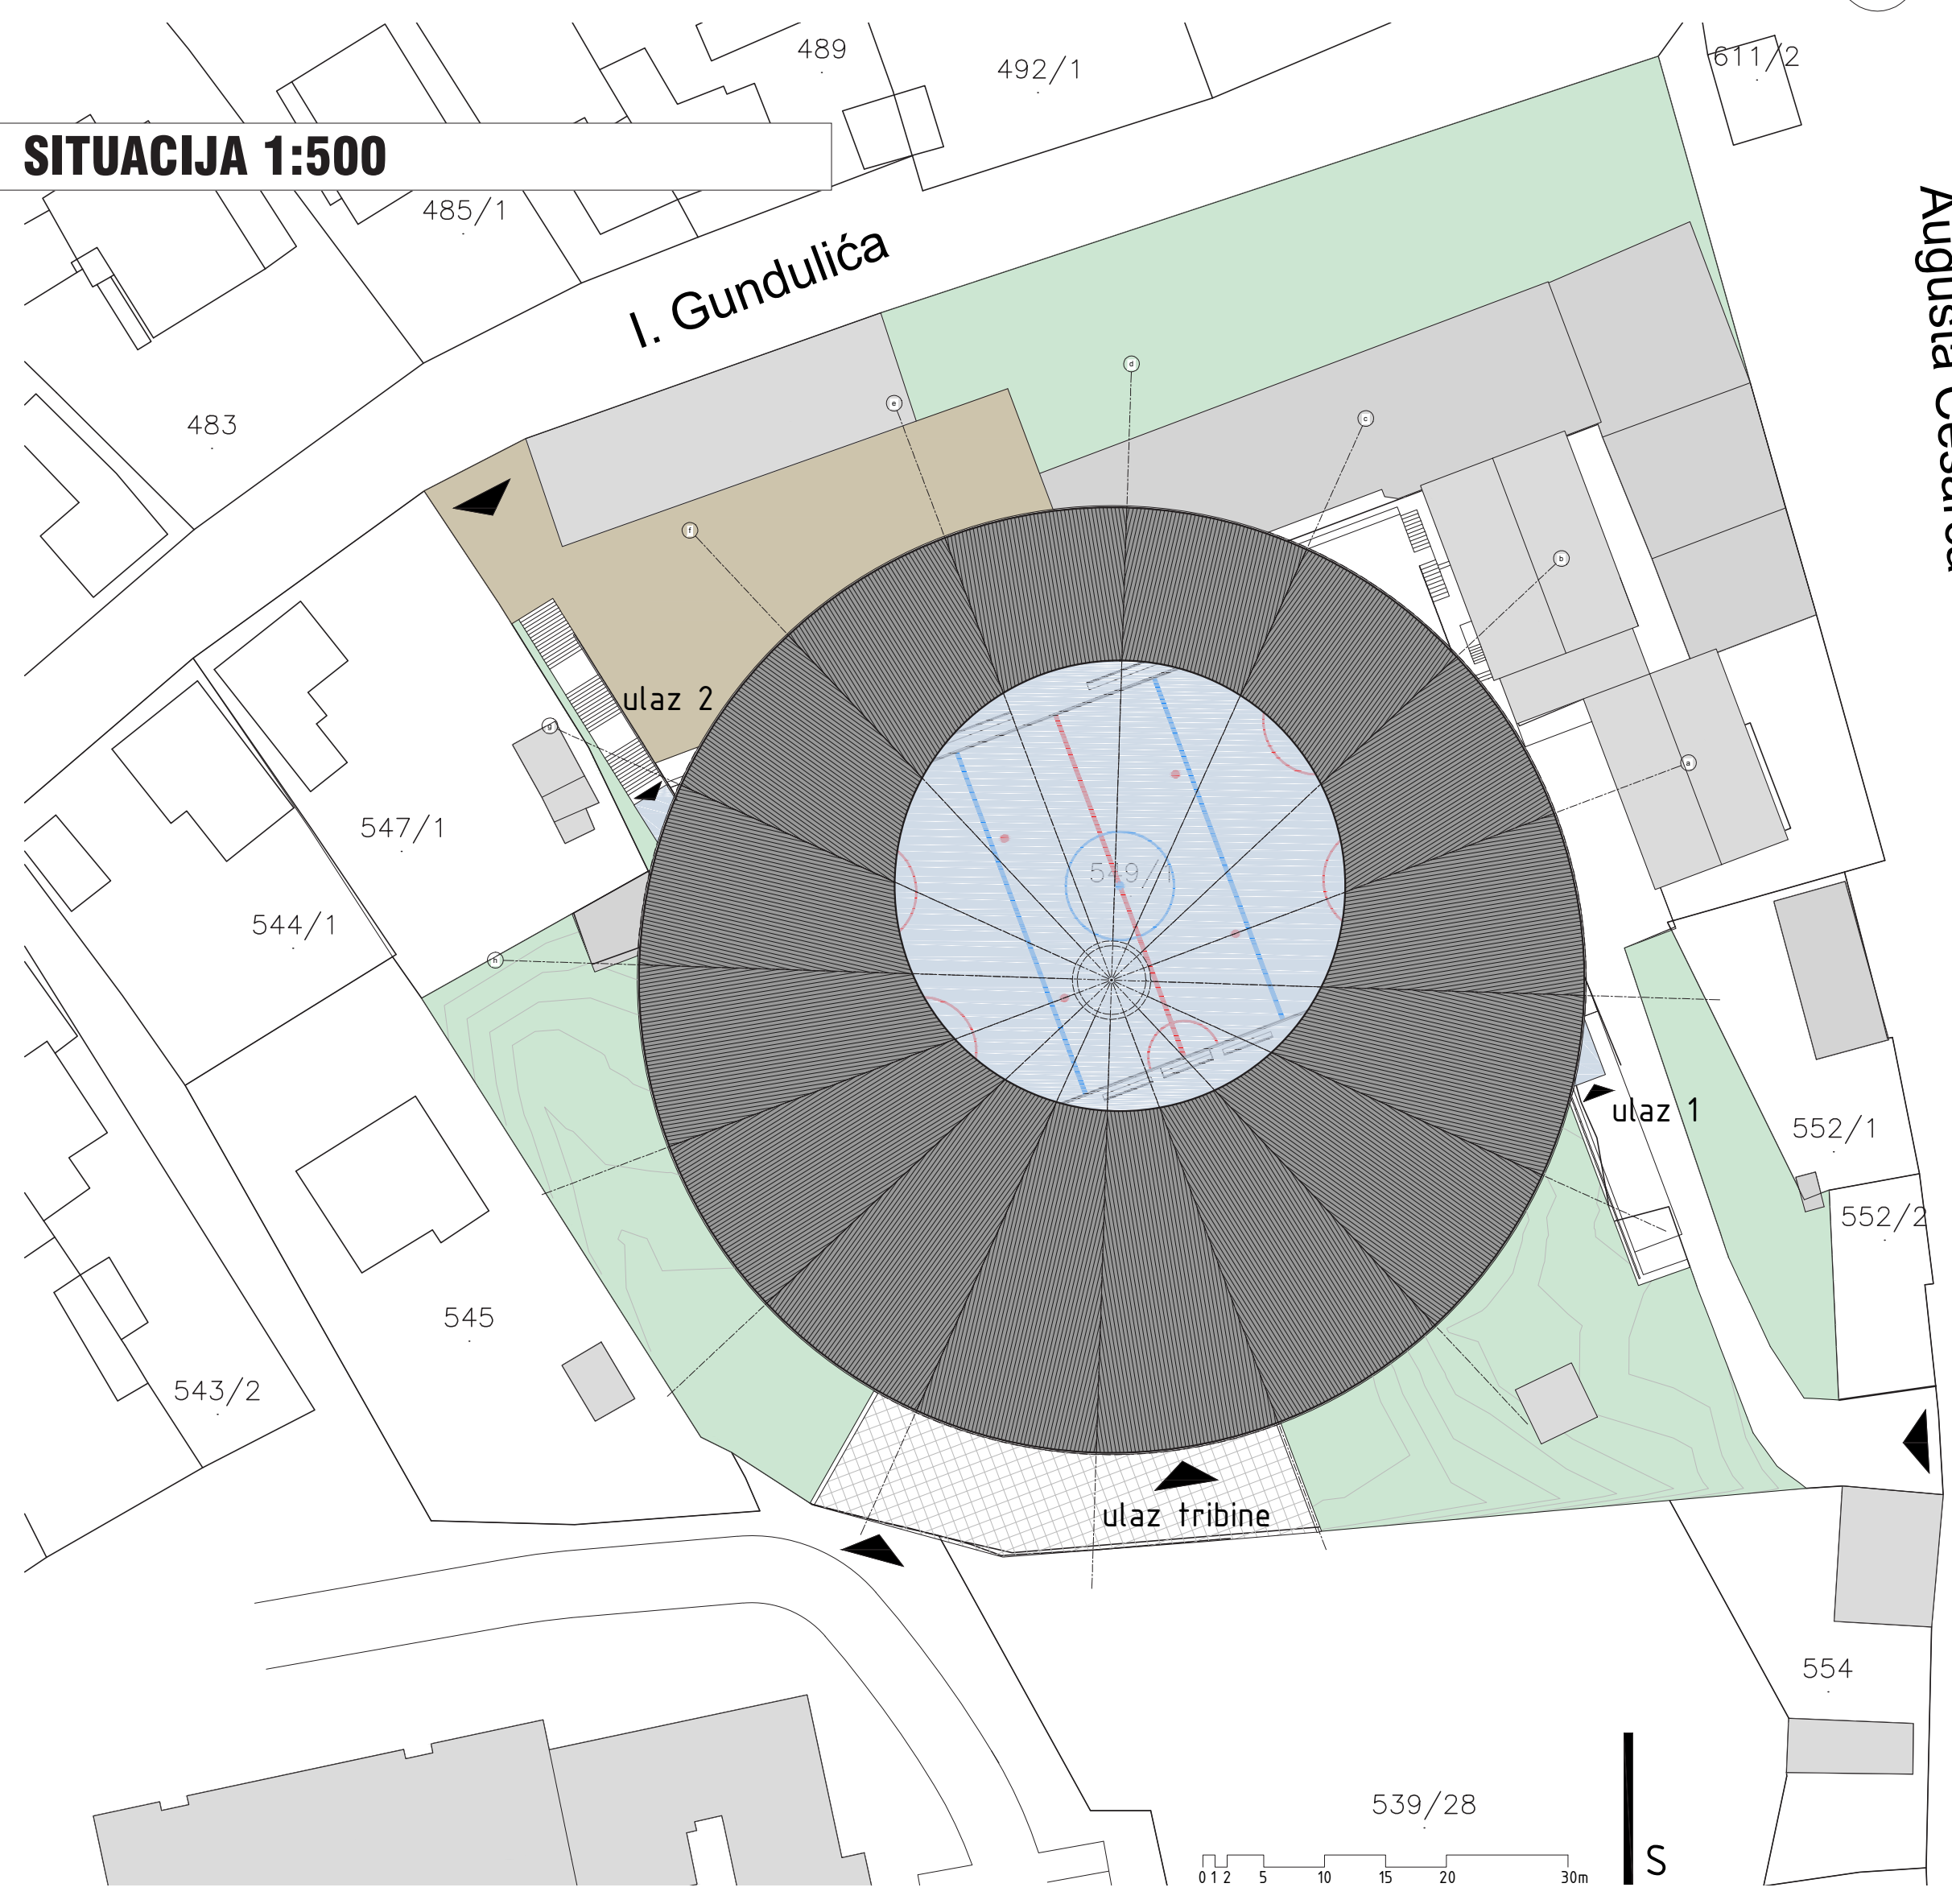



SITUACIJA NA DOF



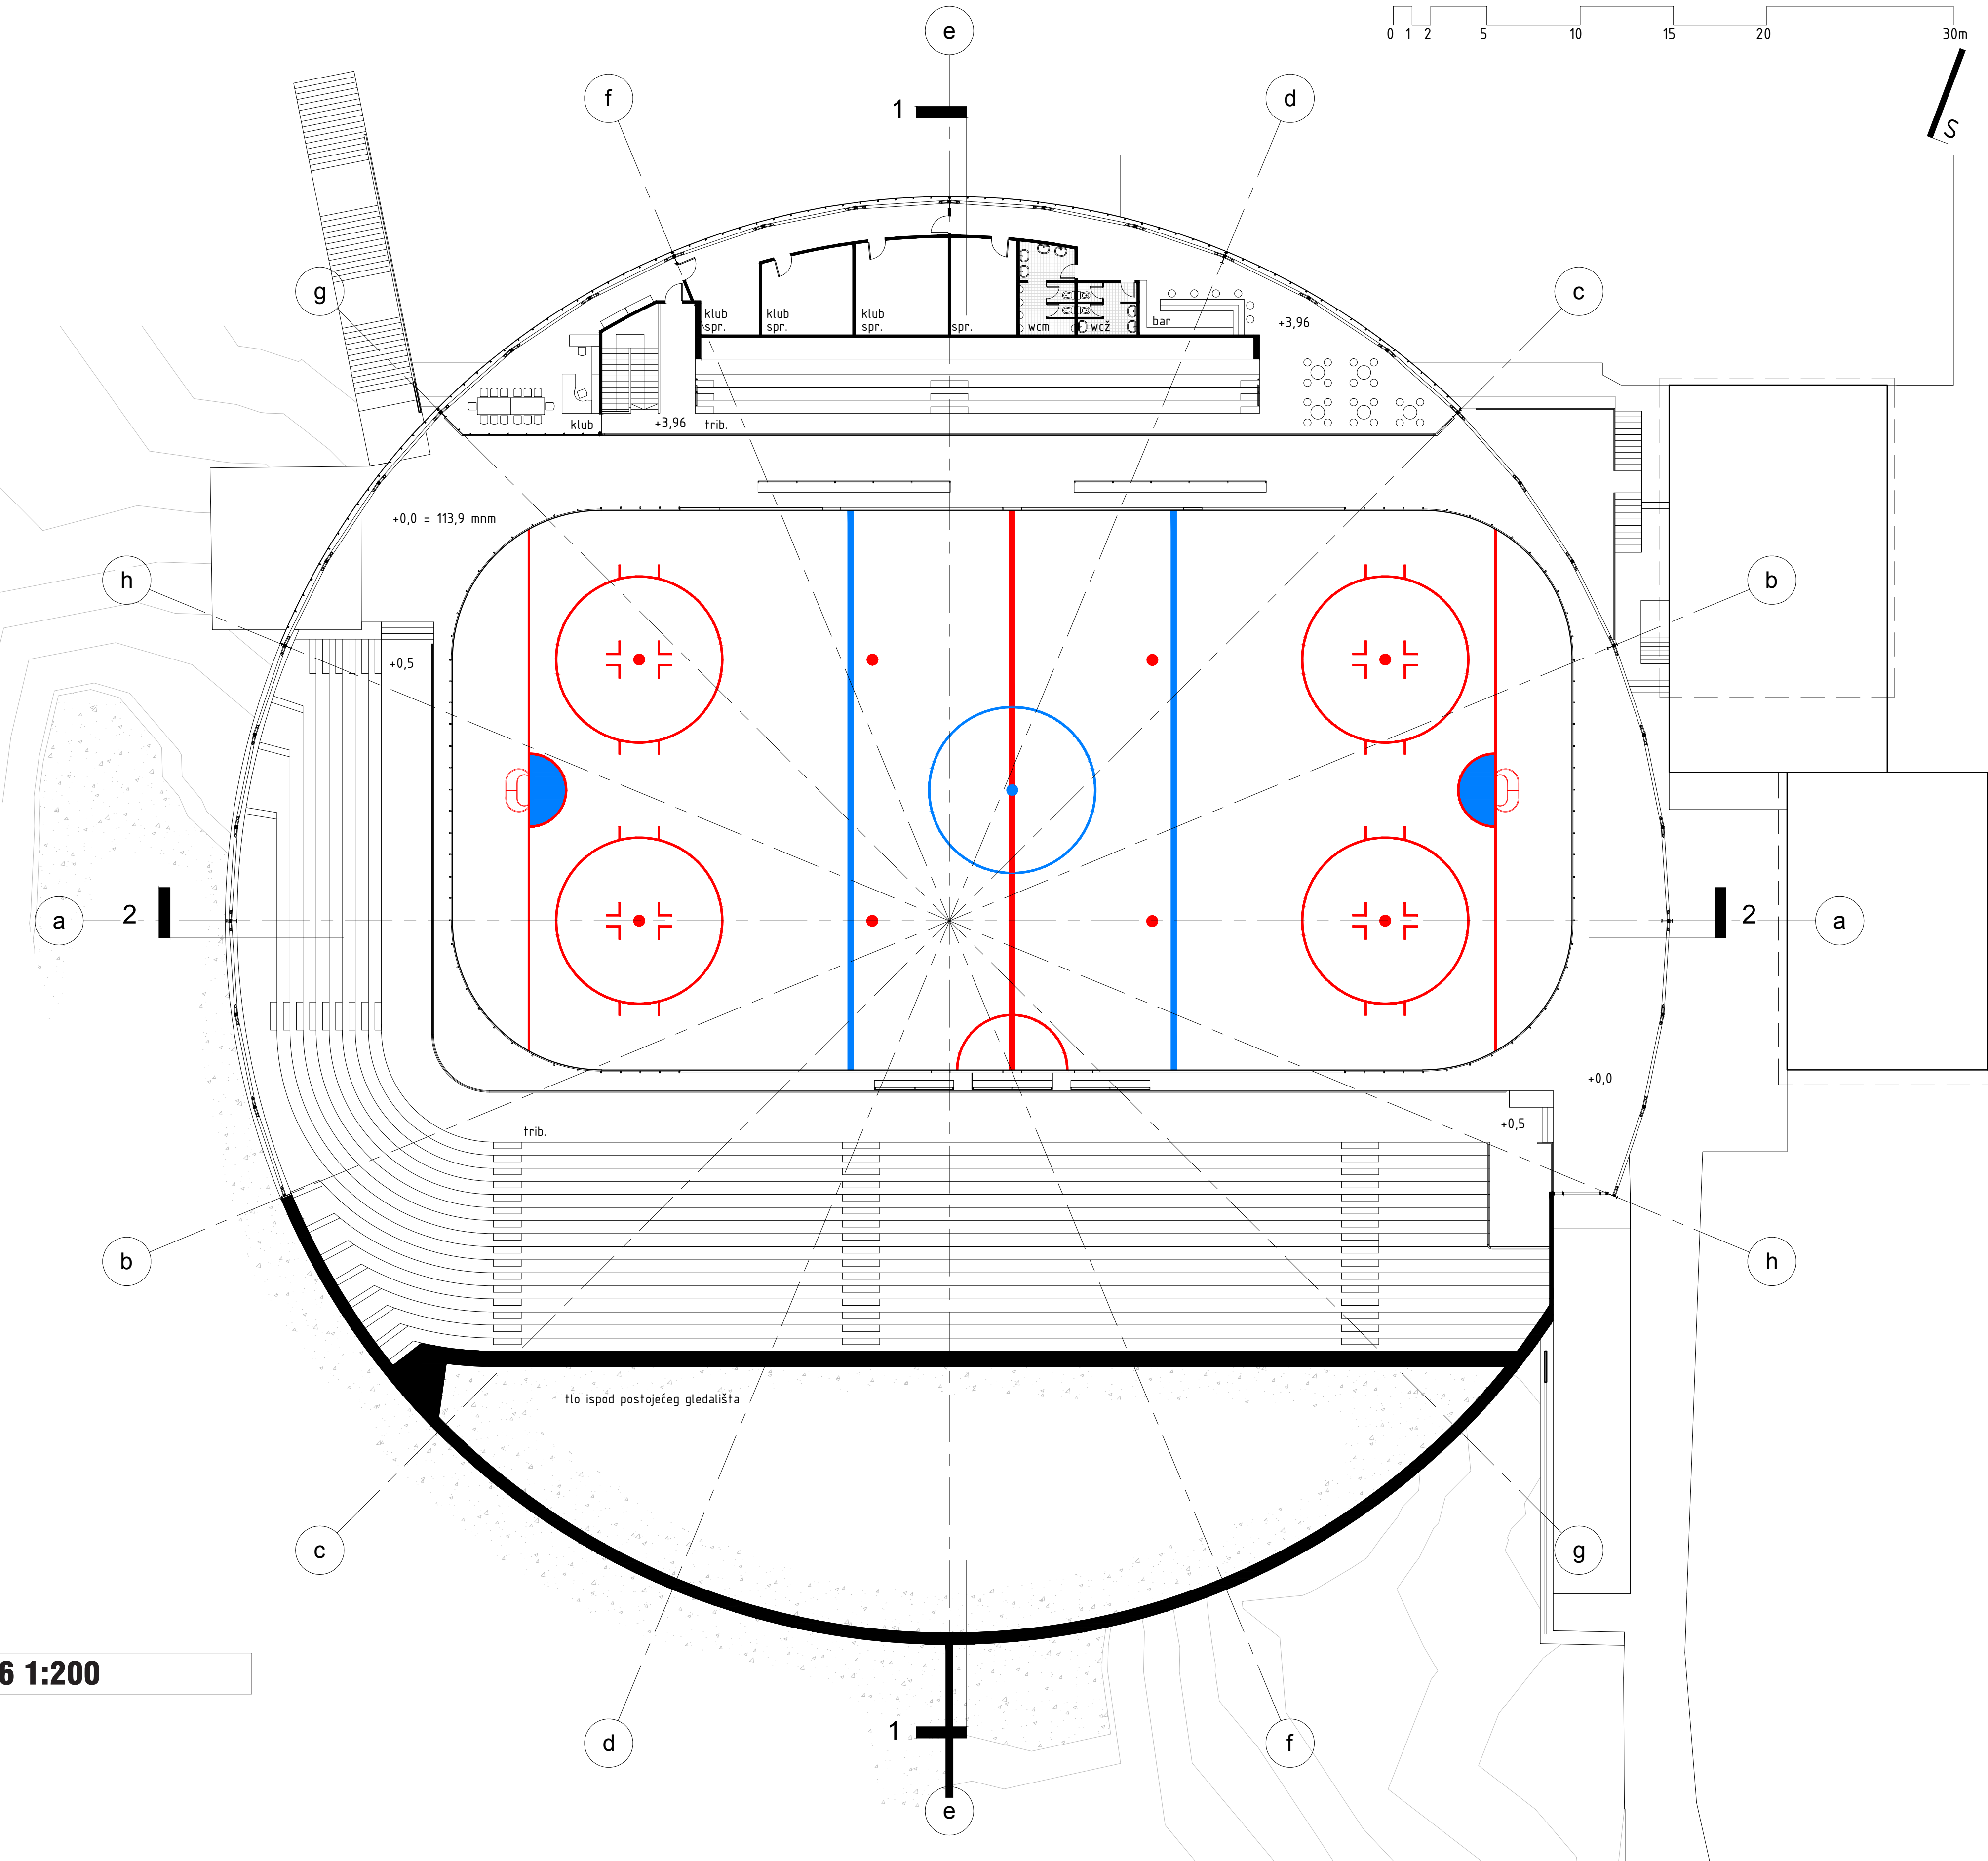


TLOCRT + 3,96 1:200


PRESJEK 1-1 1:200

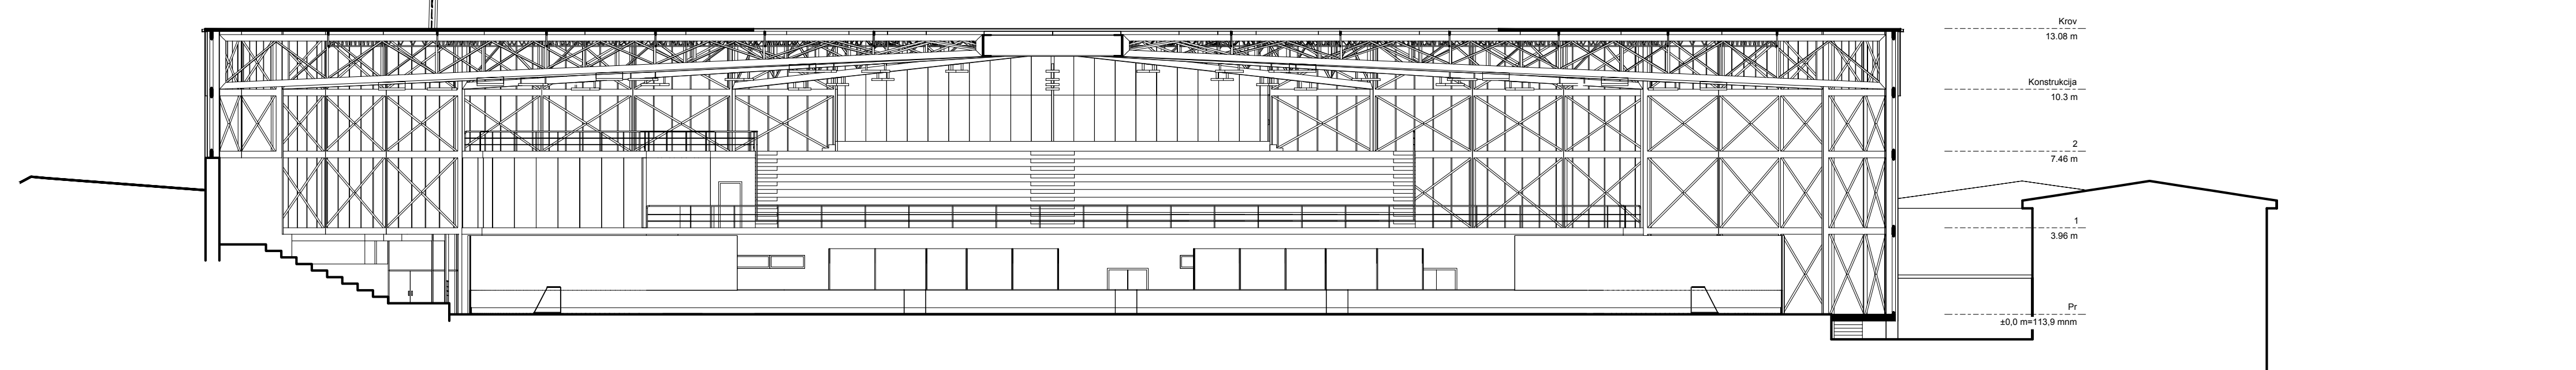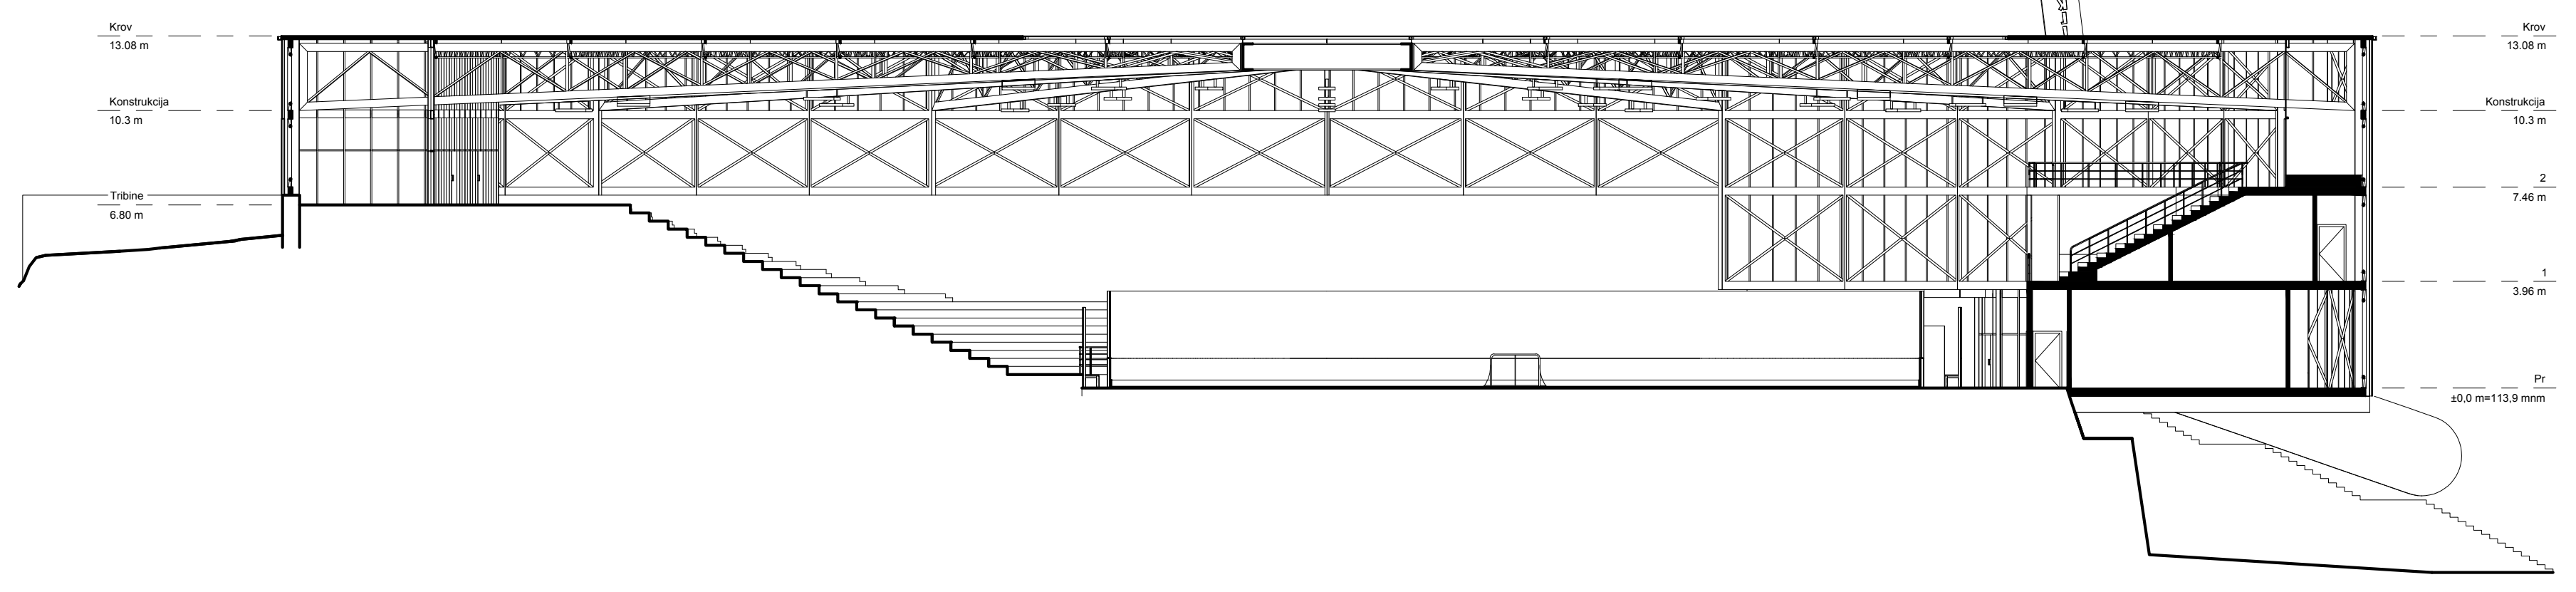


PRESJEK 2-2 1:200

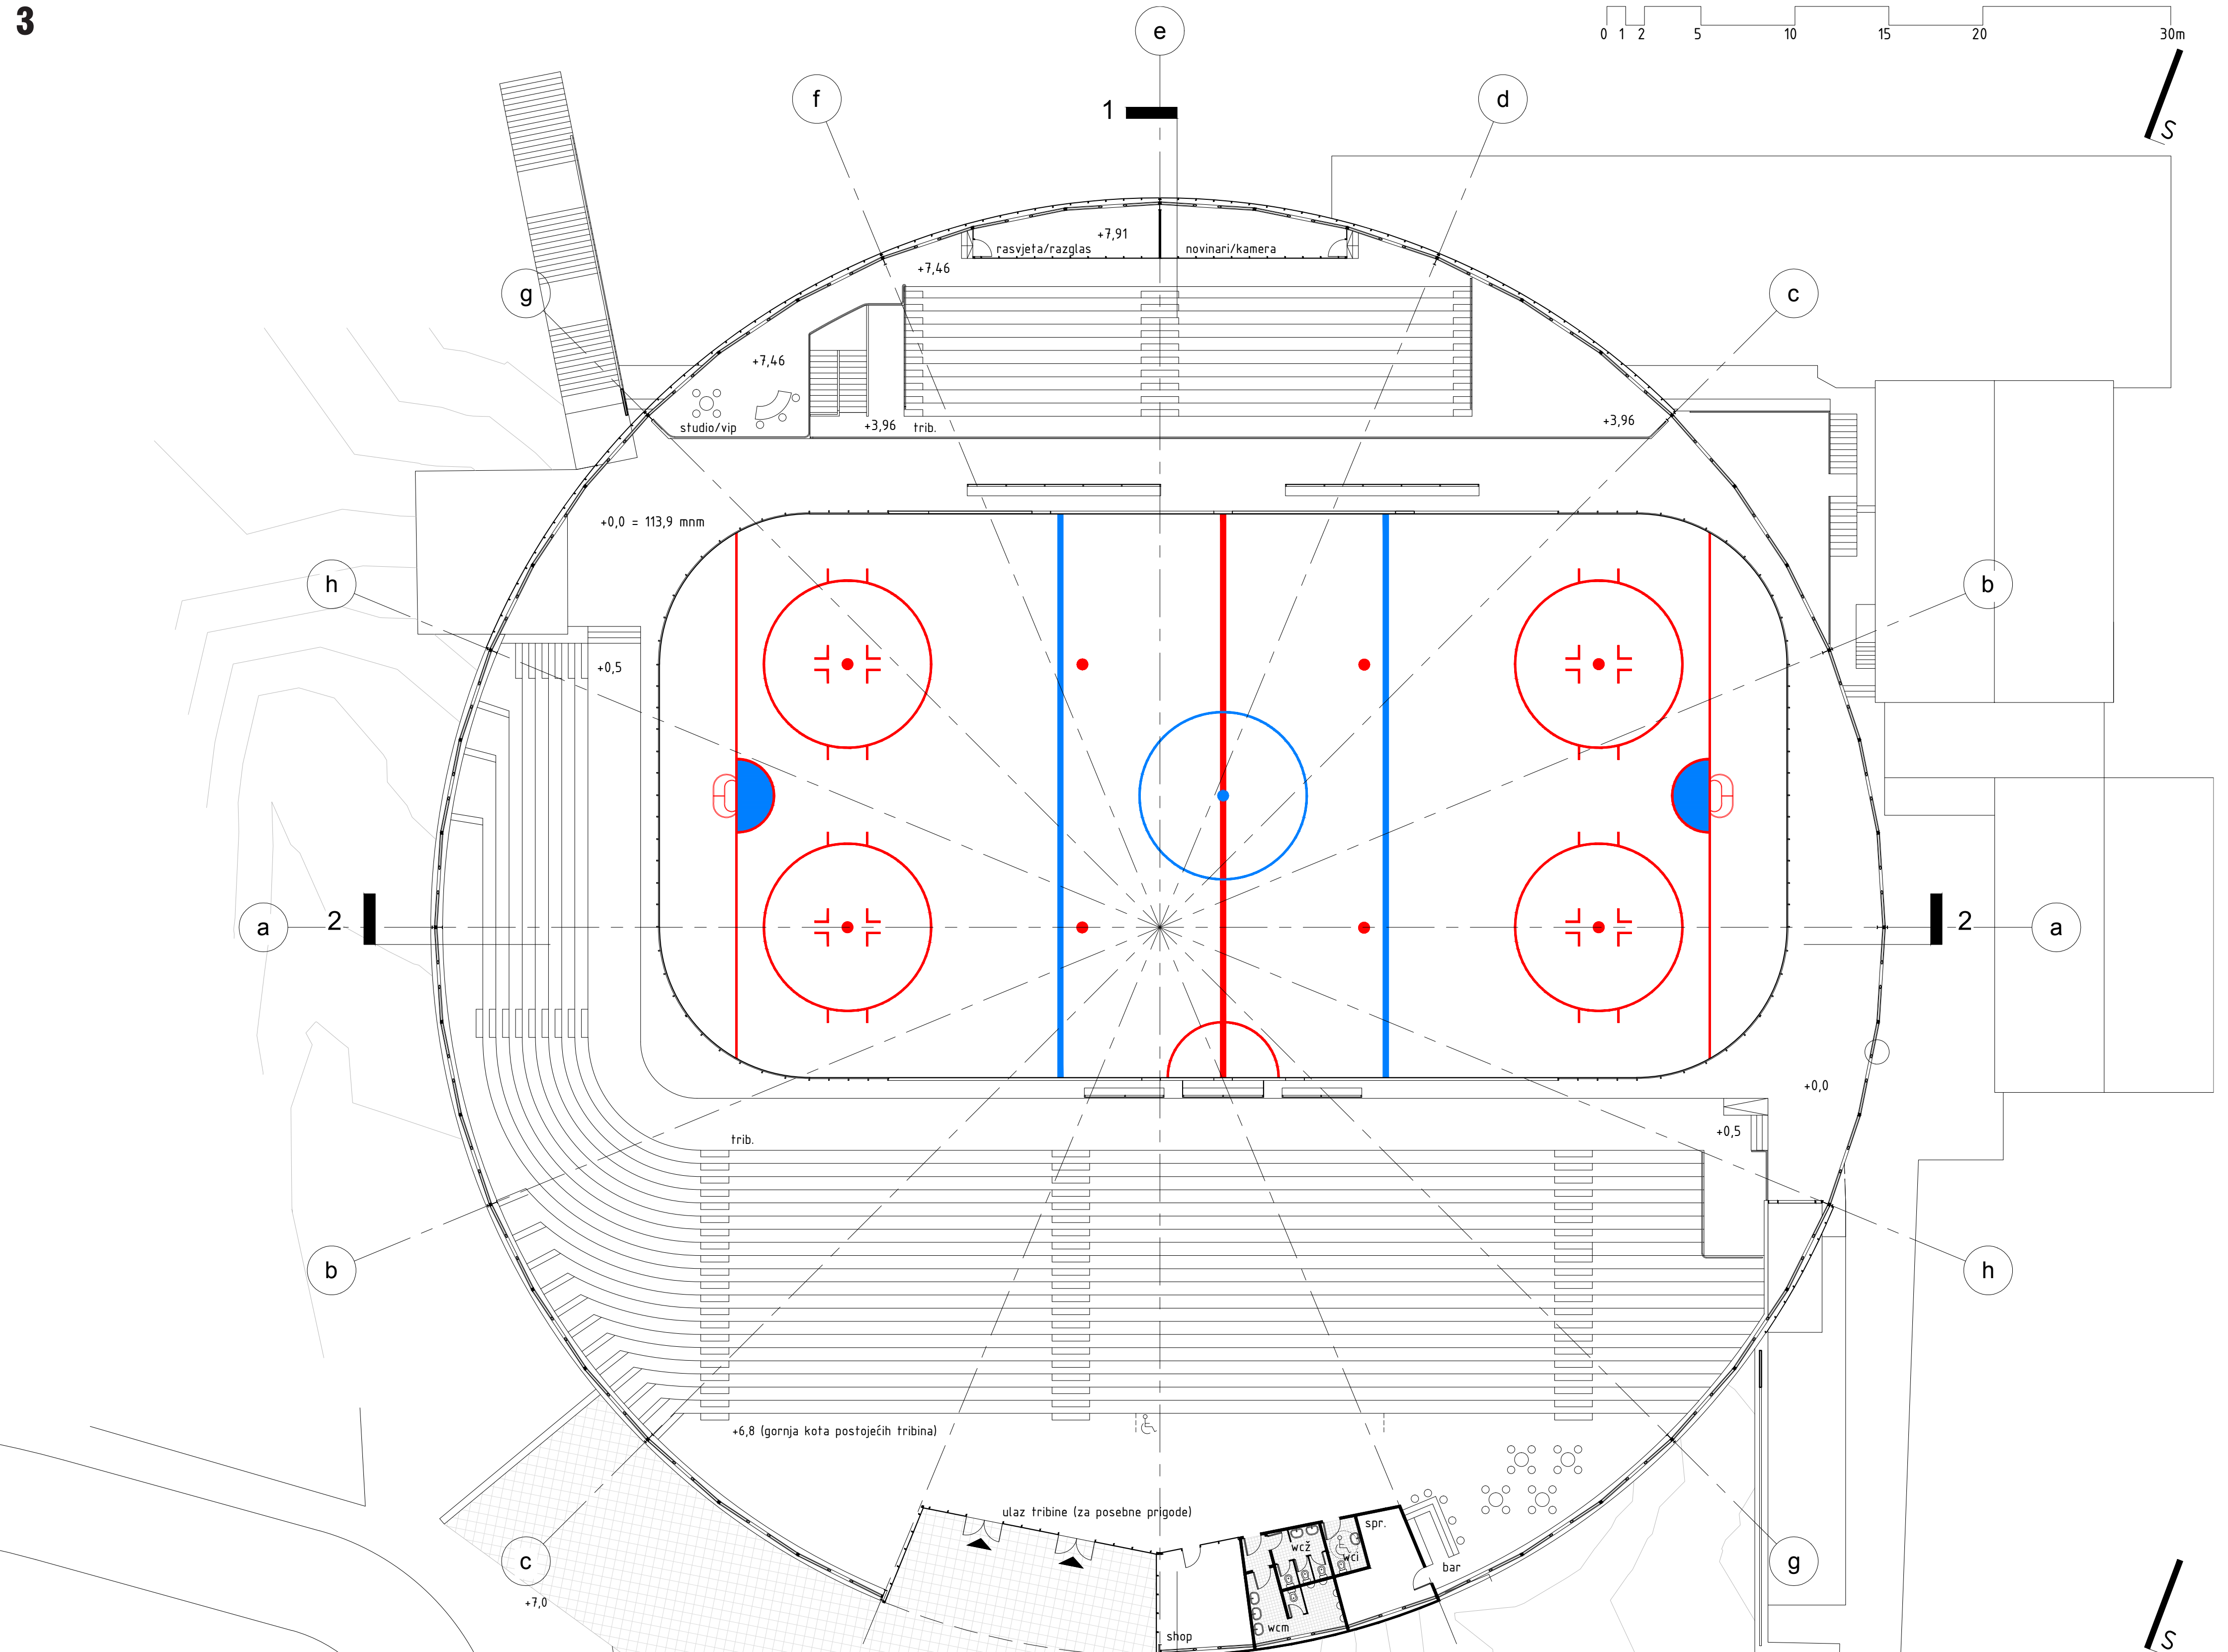

TLOCRT + 7,46 1:200

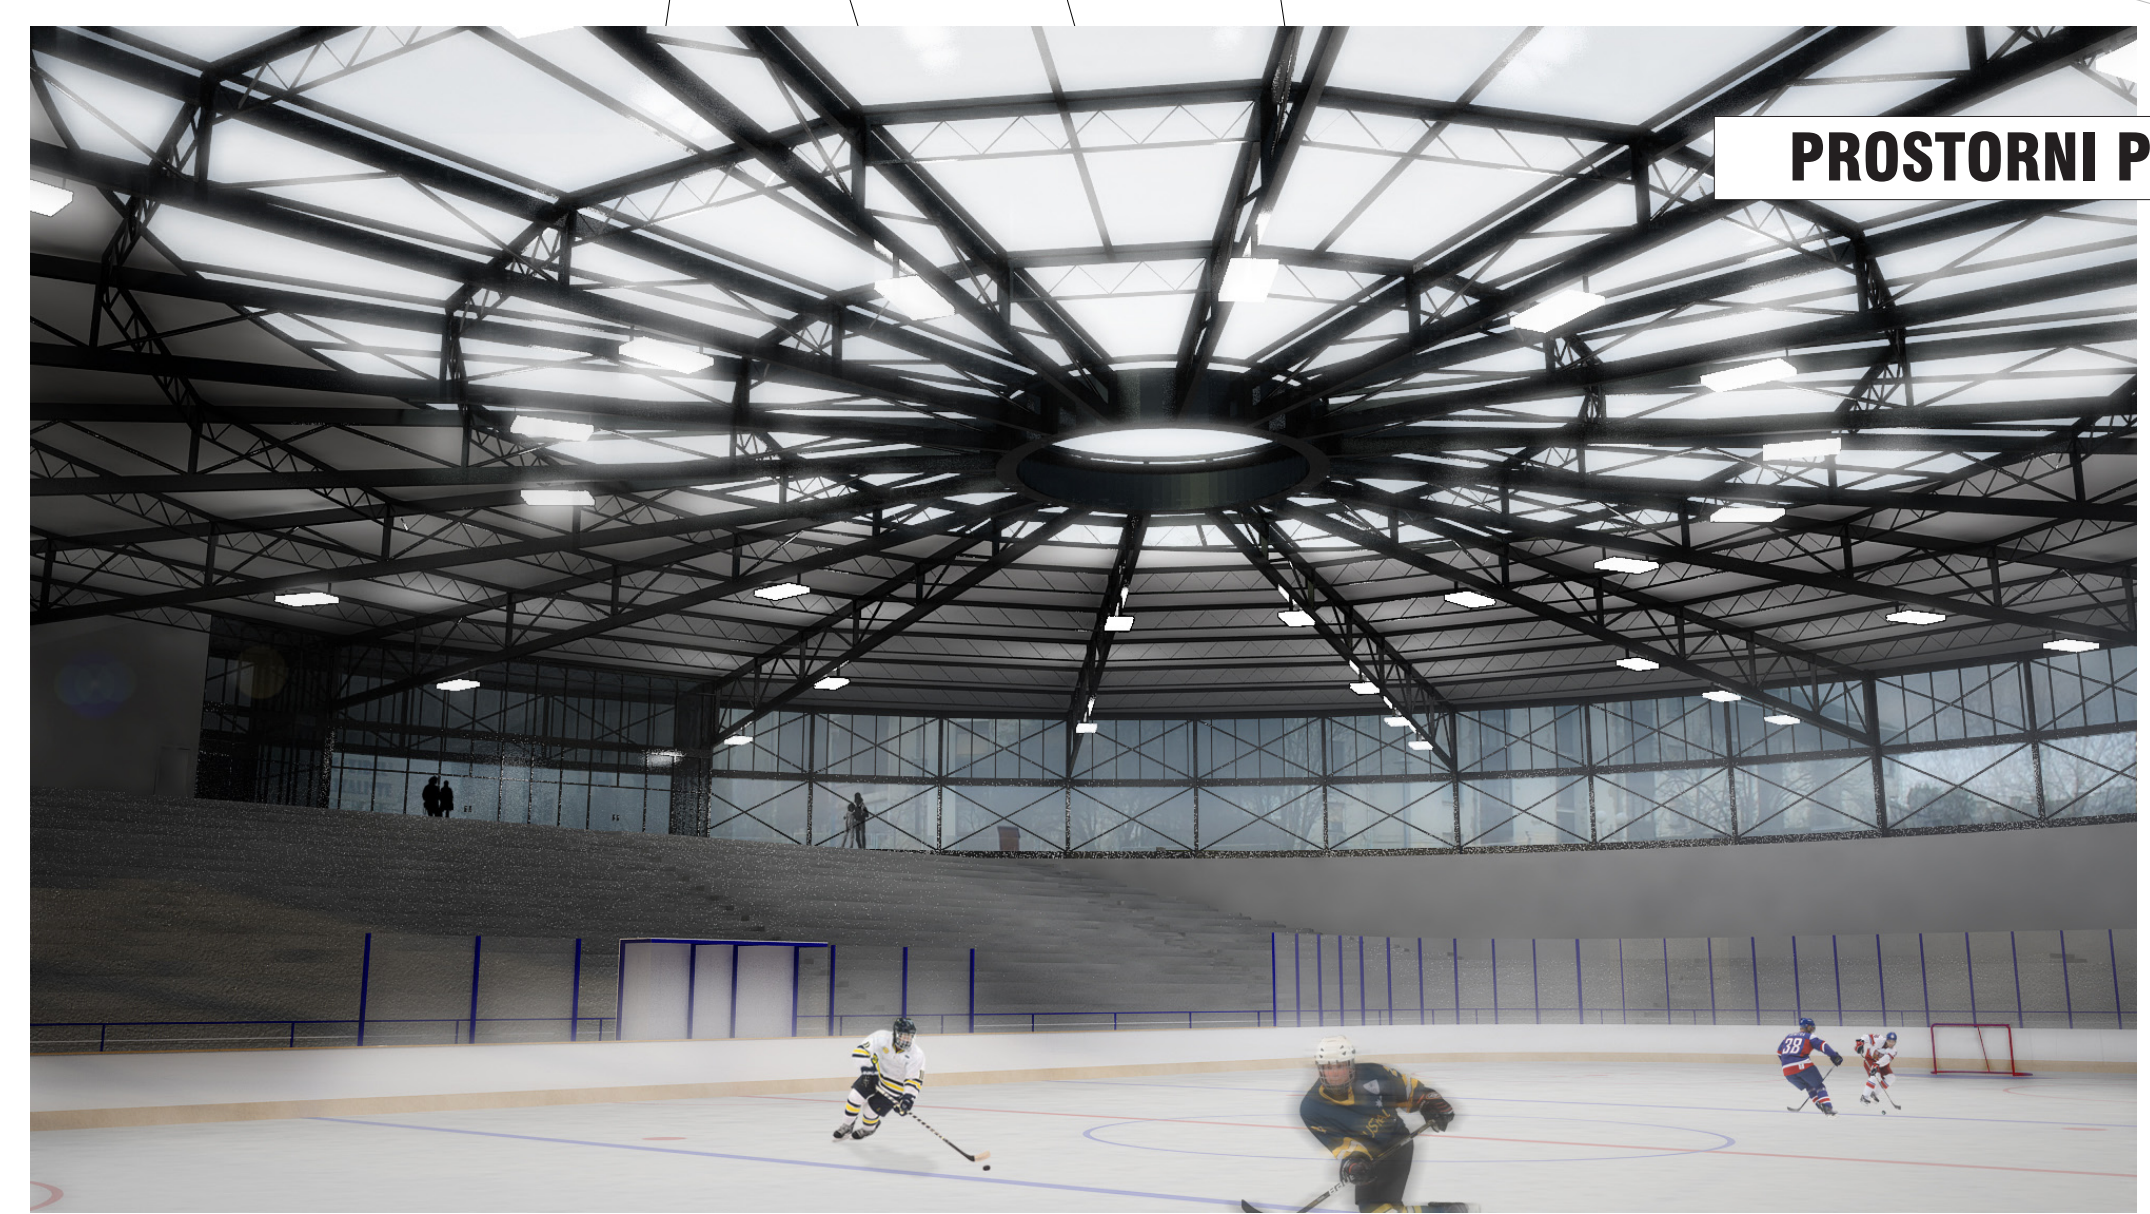


PROSTORNI PRIKAZ INTERIJERA

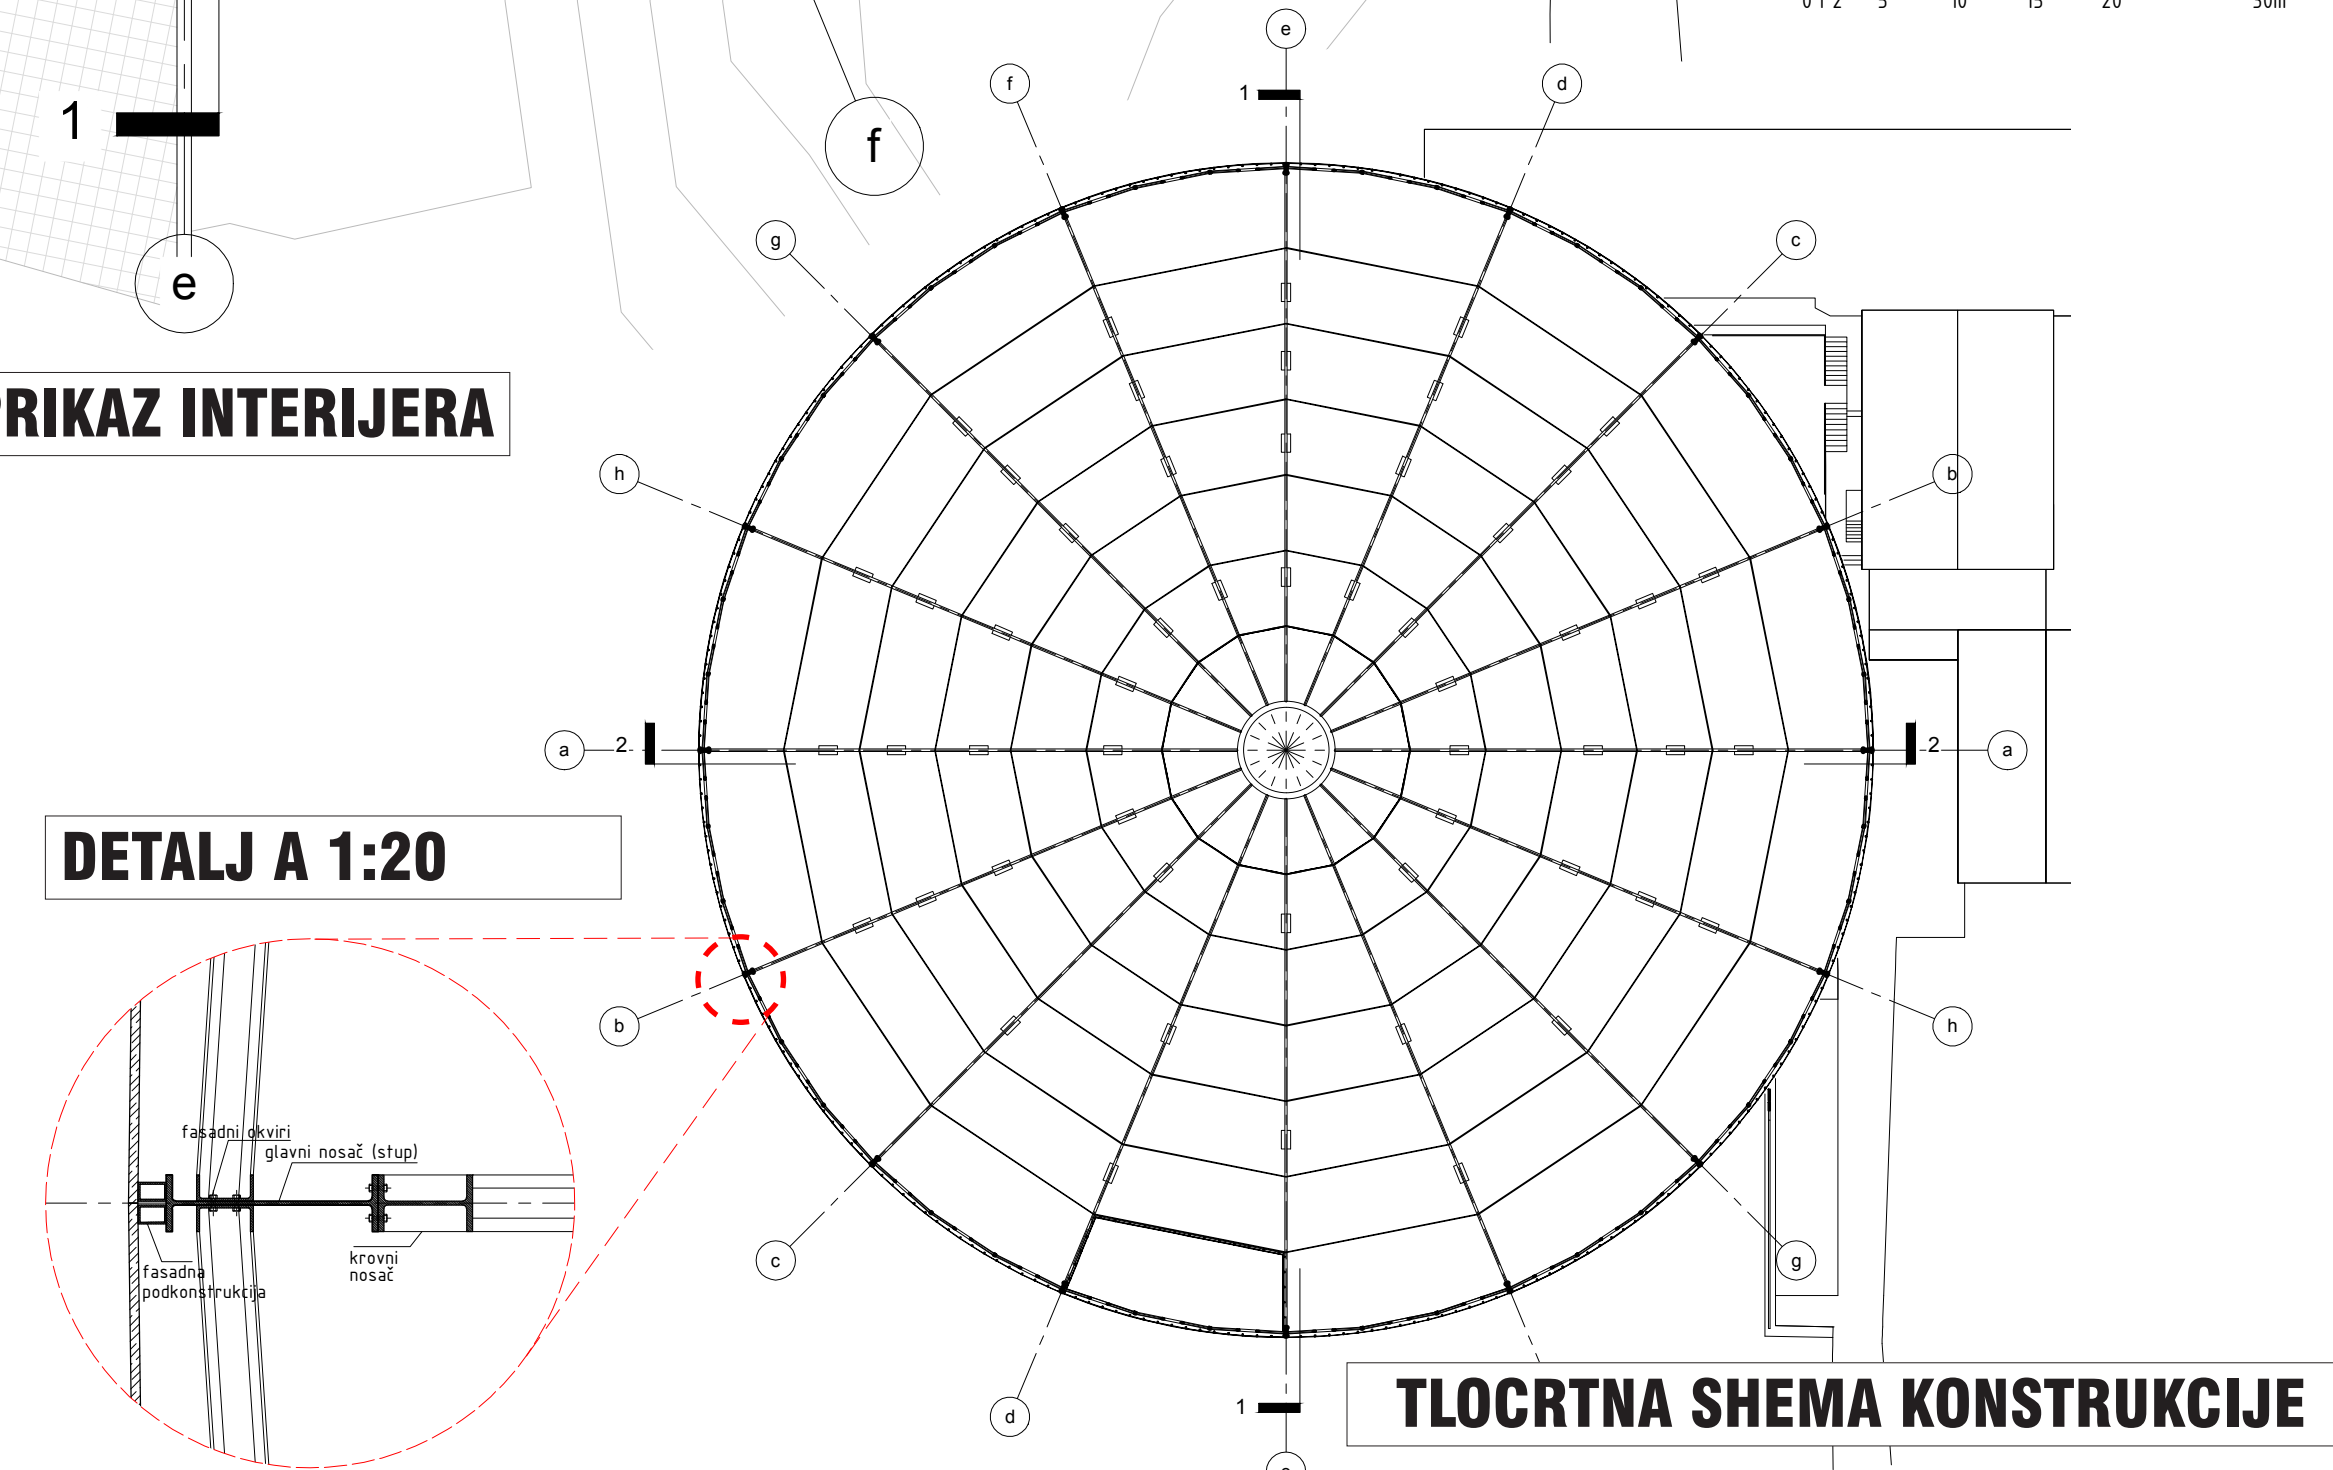


DETALJ A 1:20

TLOCRTNA SHEMA KONSTRUKCIJE

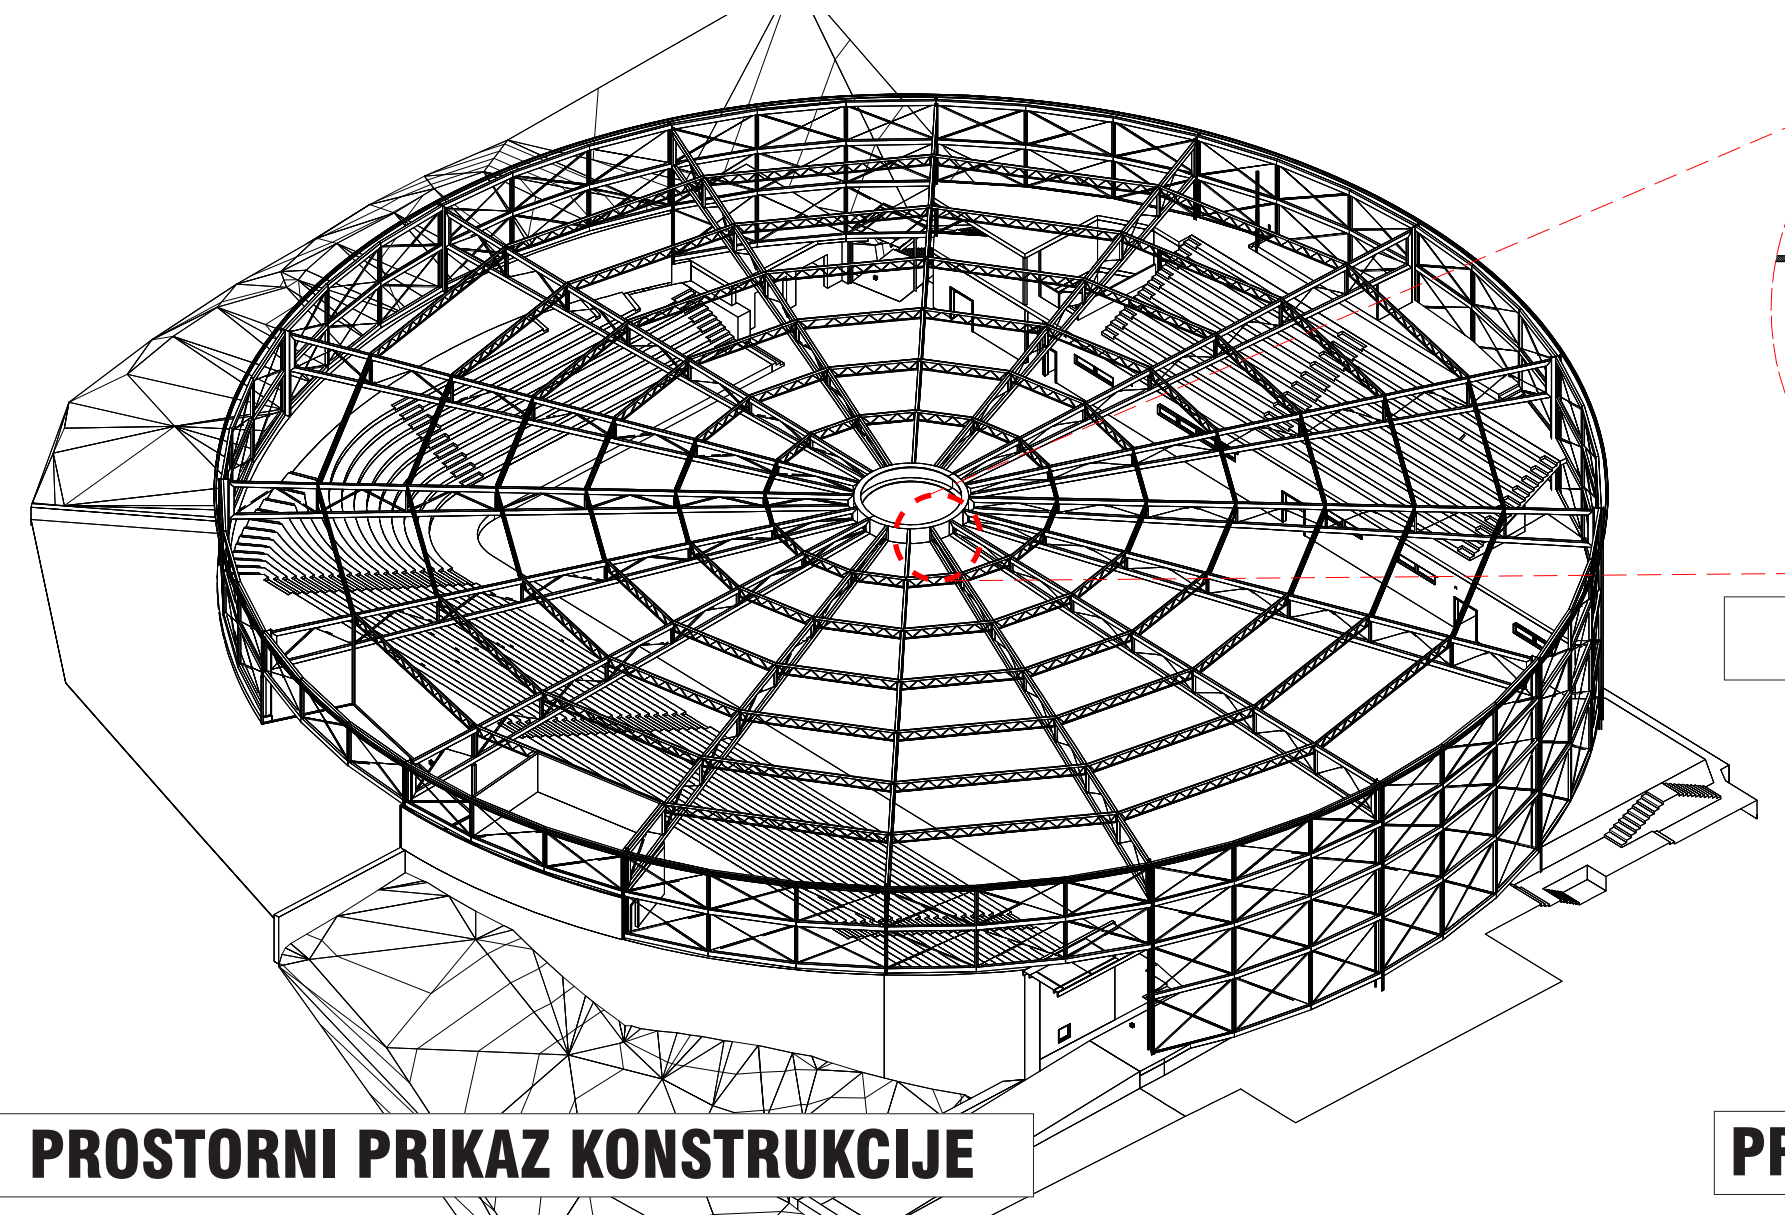


PROSTORNI PRIKAZ KONSTRUKCIJE

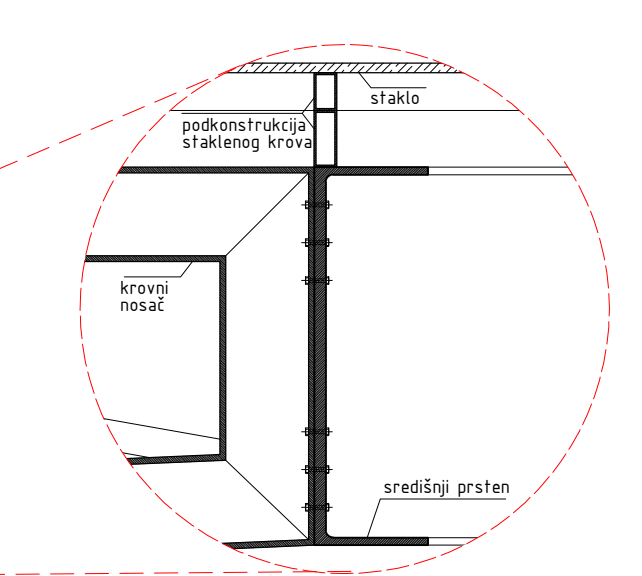


DETALJ B 1:20





PROSTORNI PRIKAZ INTERIJERA

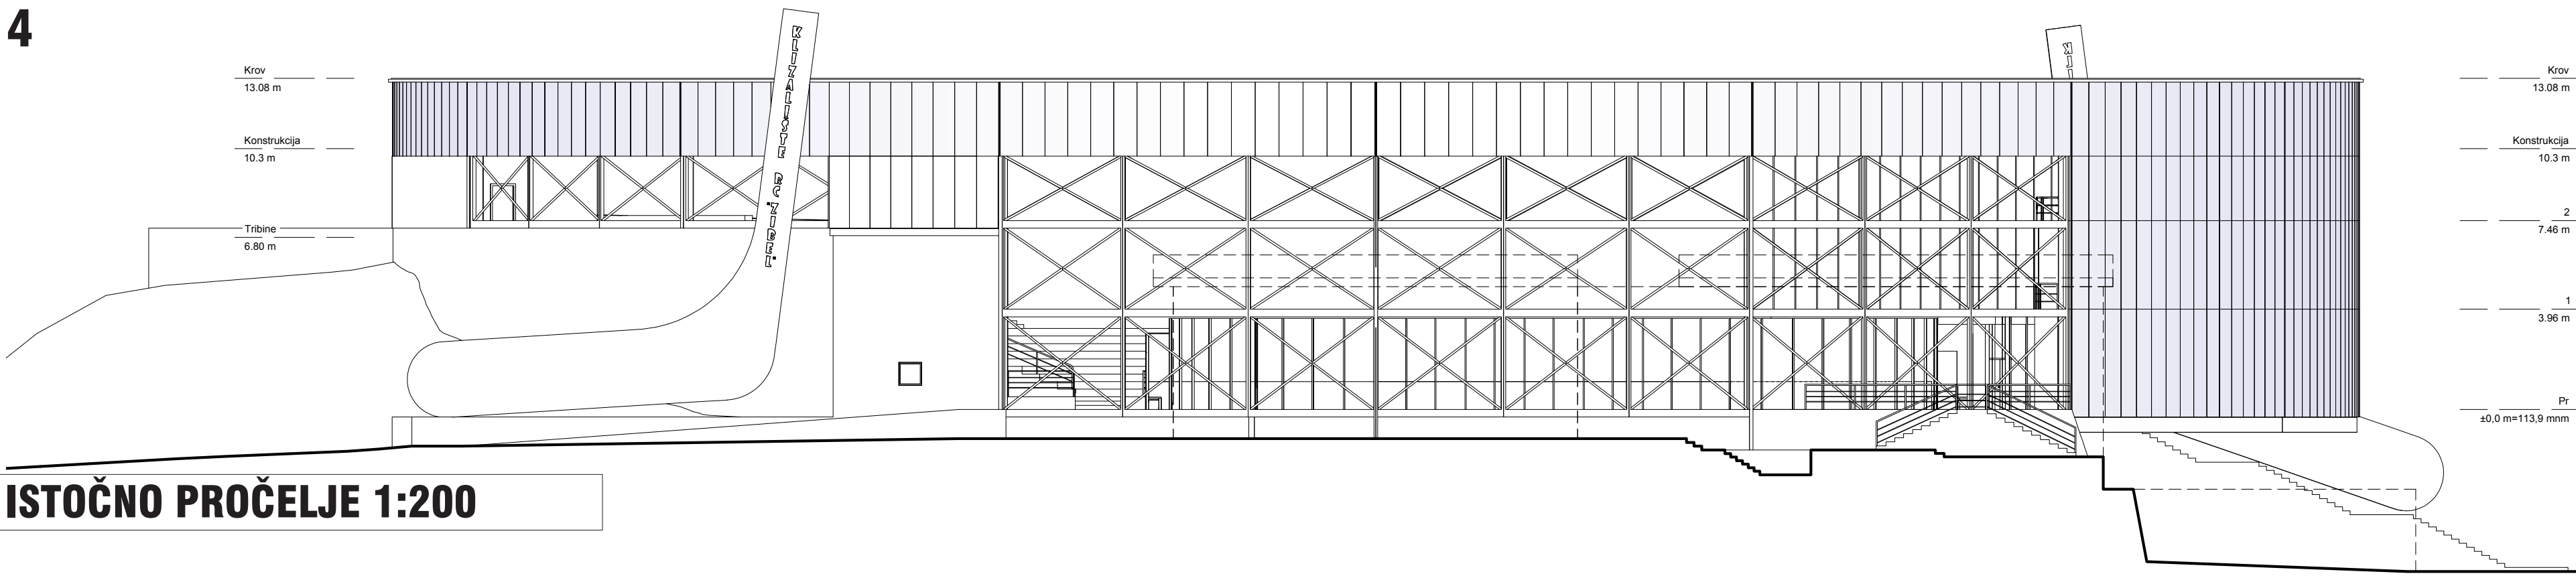


Istočno pročelje 1:200

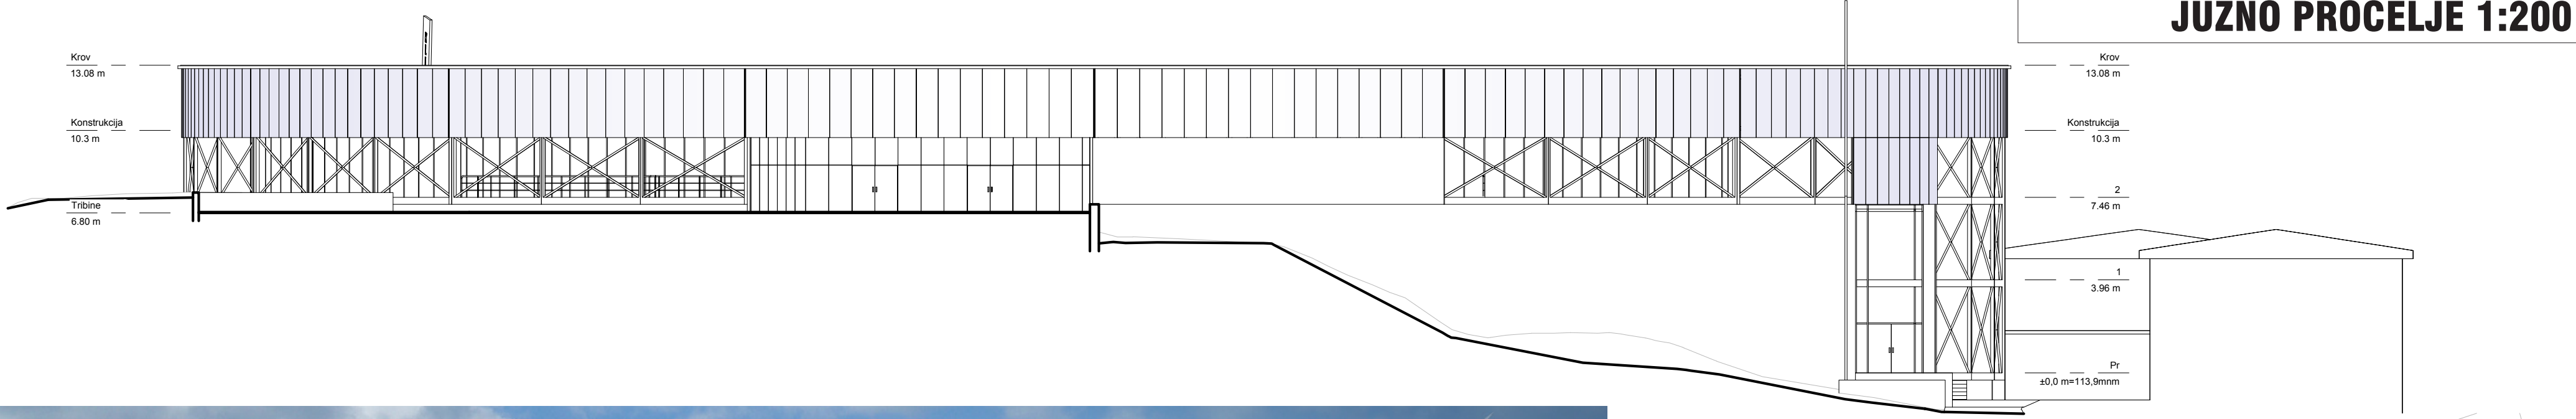


Južno pročelje 1:200

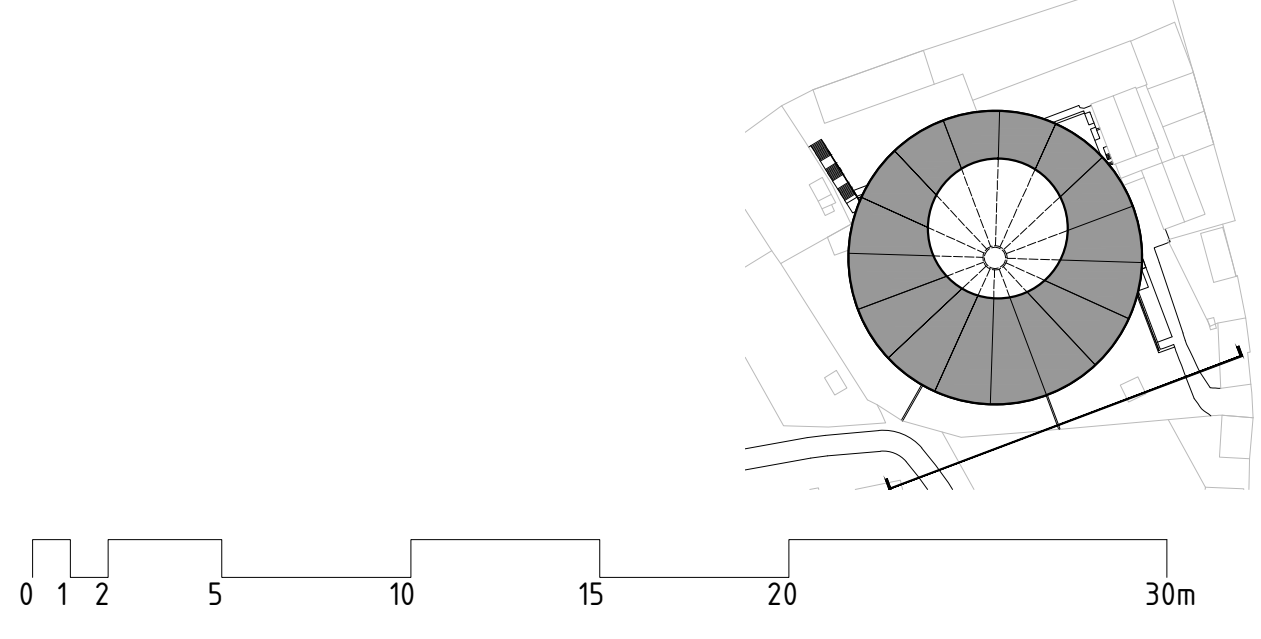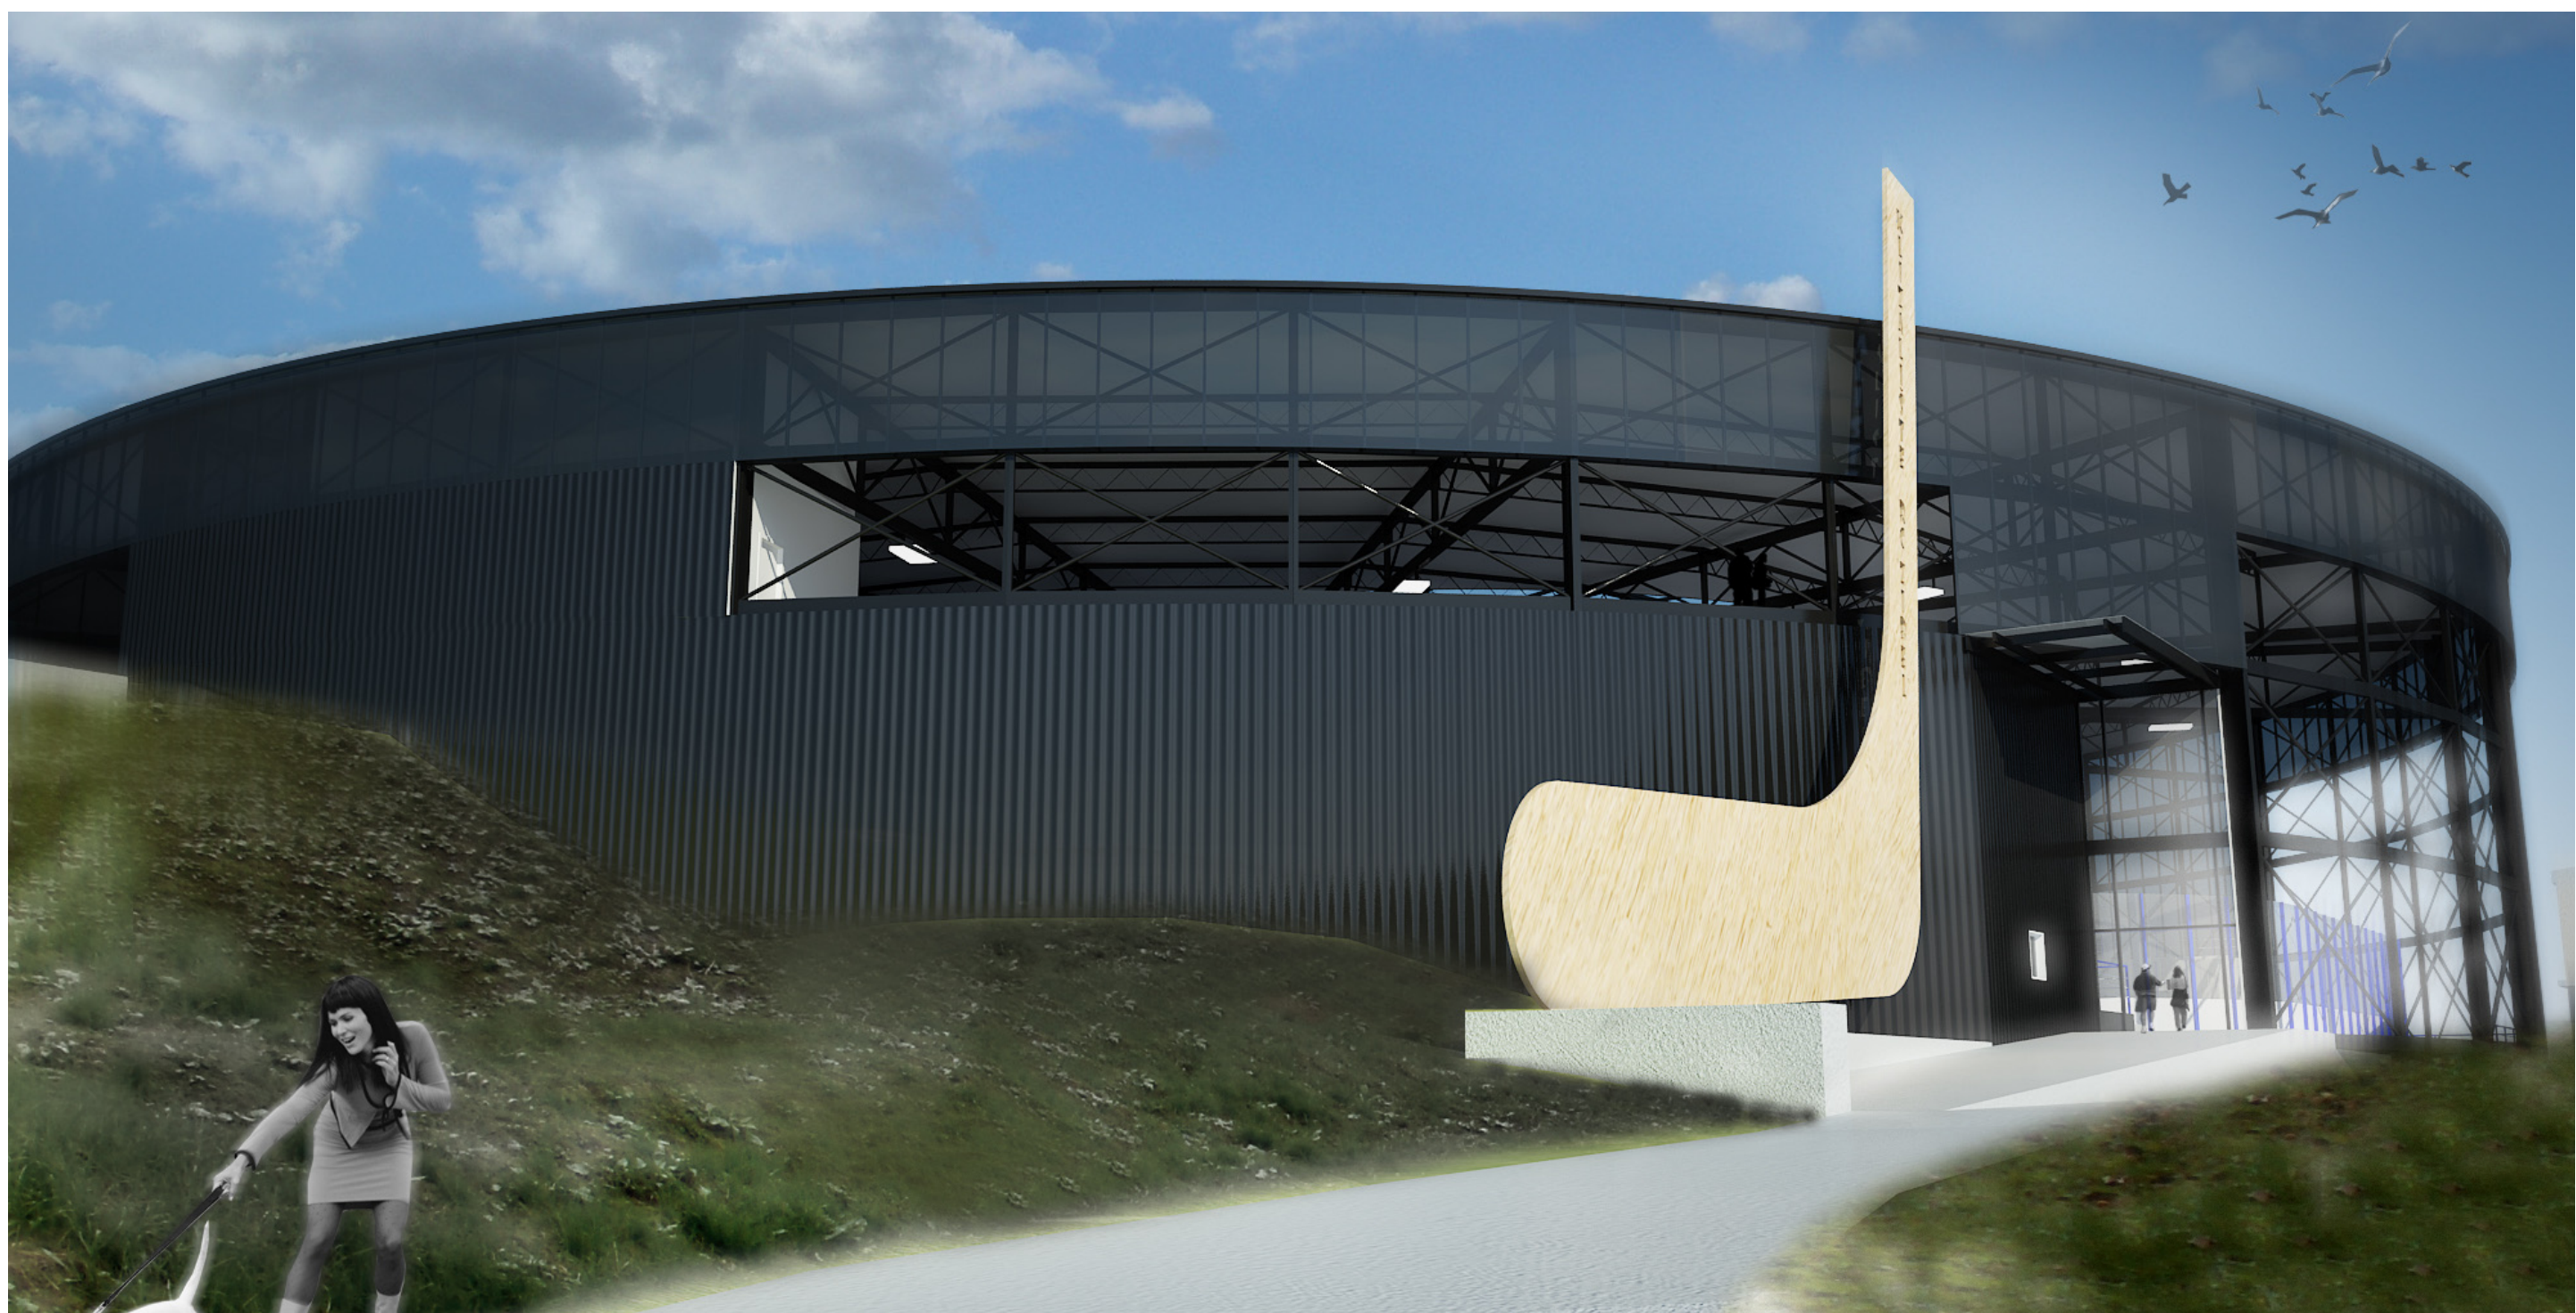


PROSTORNI PRIKAZ - JUŽNO PROČELJE

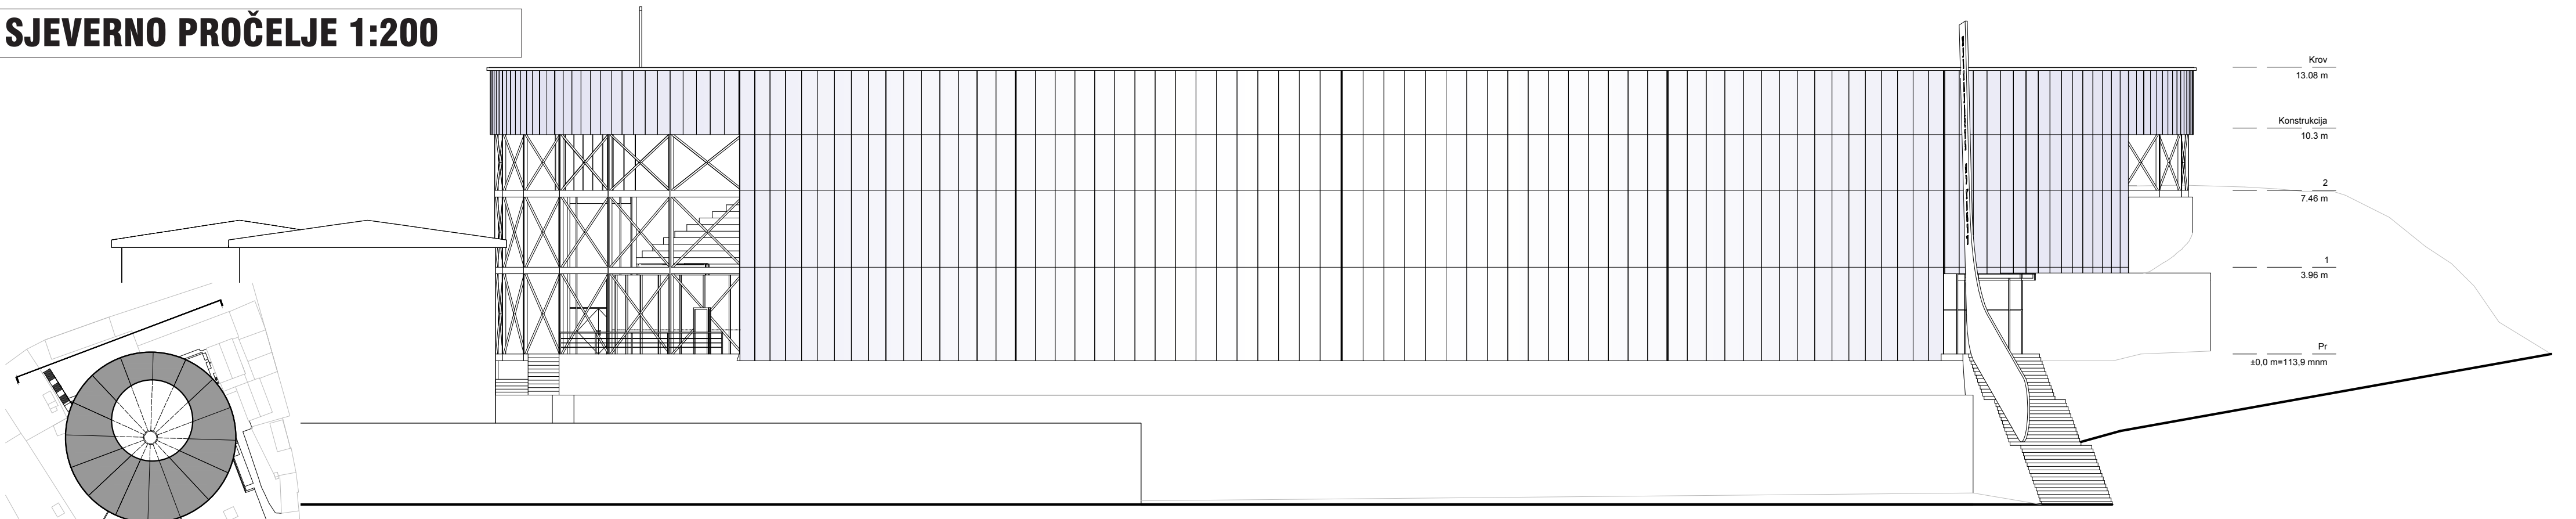

Sjeverno pročelje 1:200

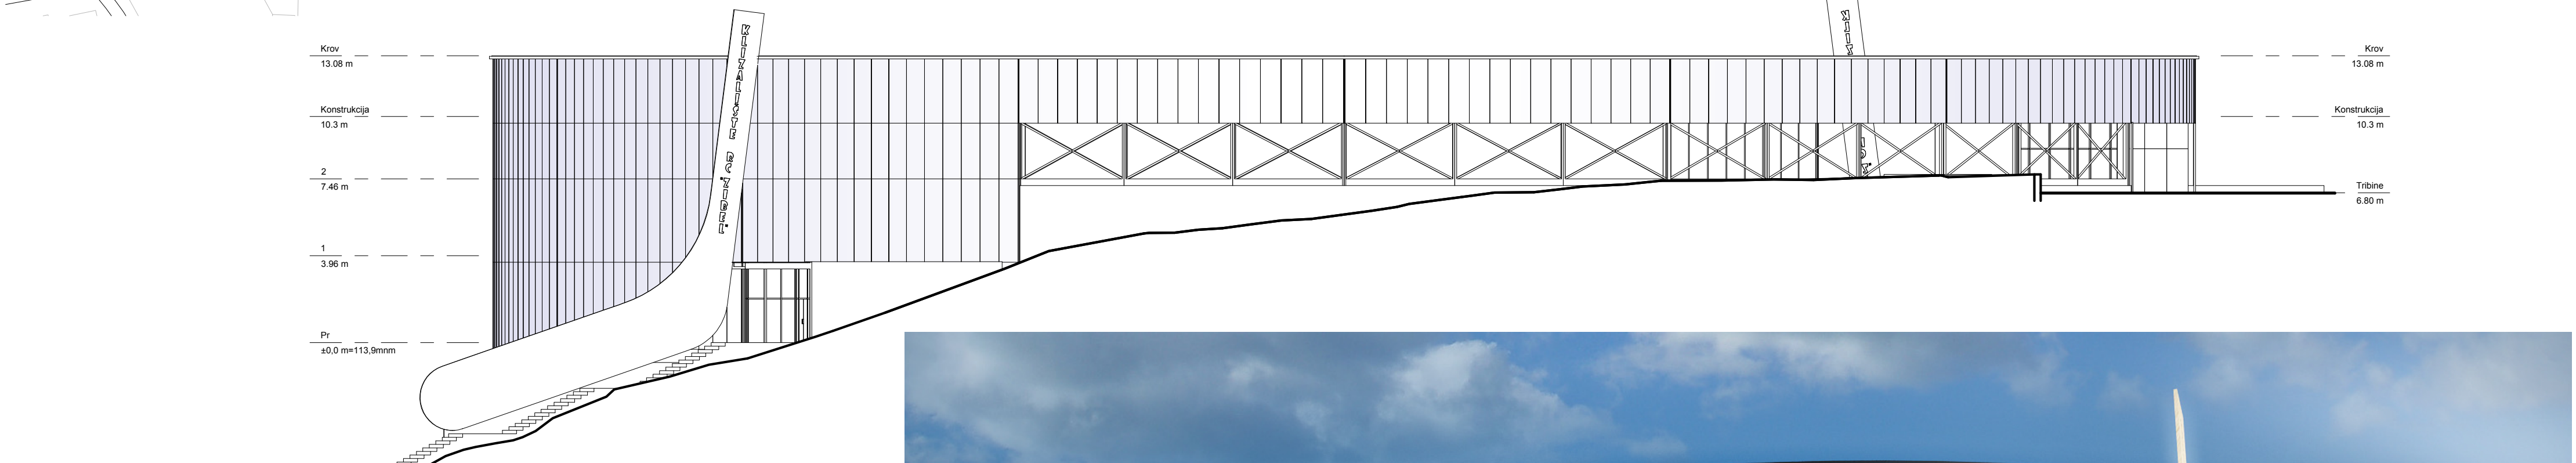

Zapadno pročelje 1:200

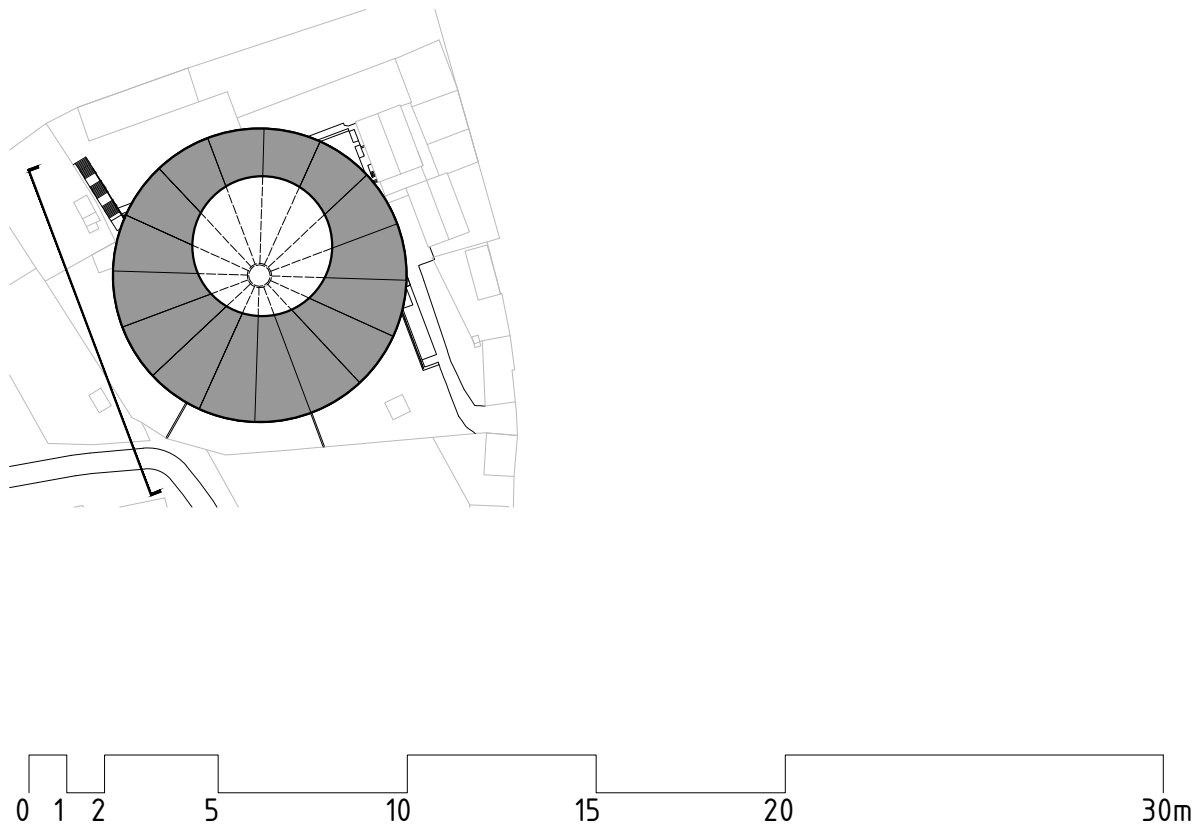

PROSTORNI PRIKAZ - SJEVERNO PROČELJE

