park kraljja tomislava / 04
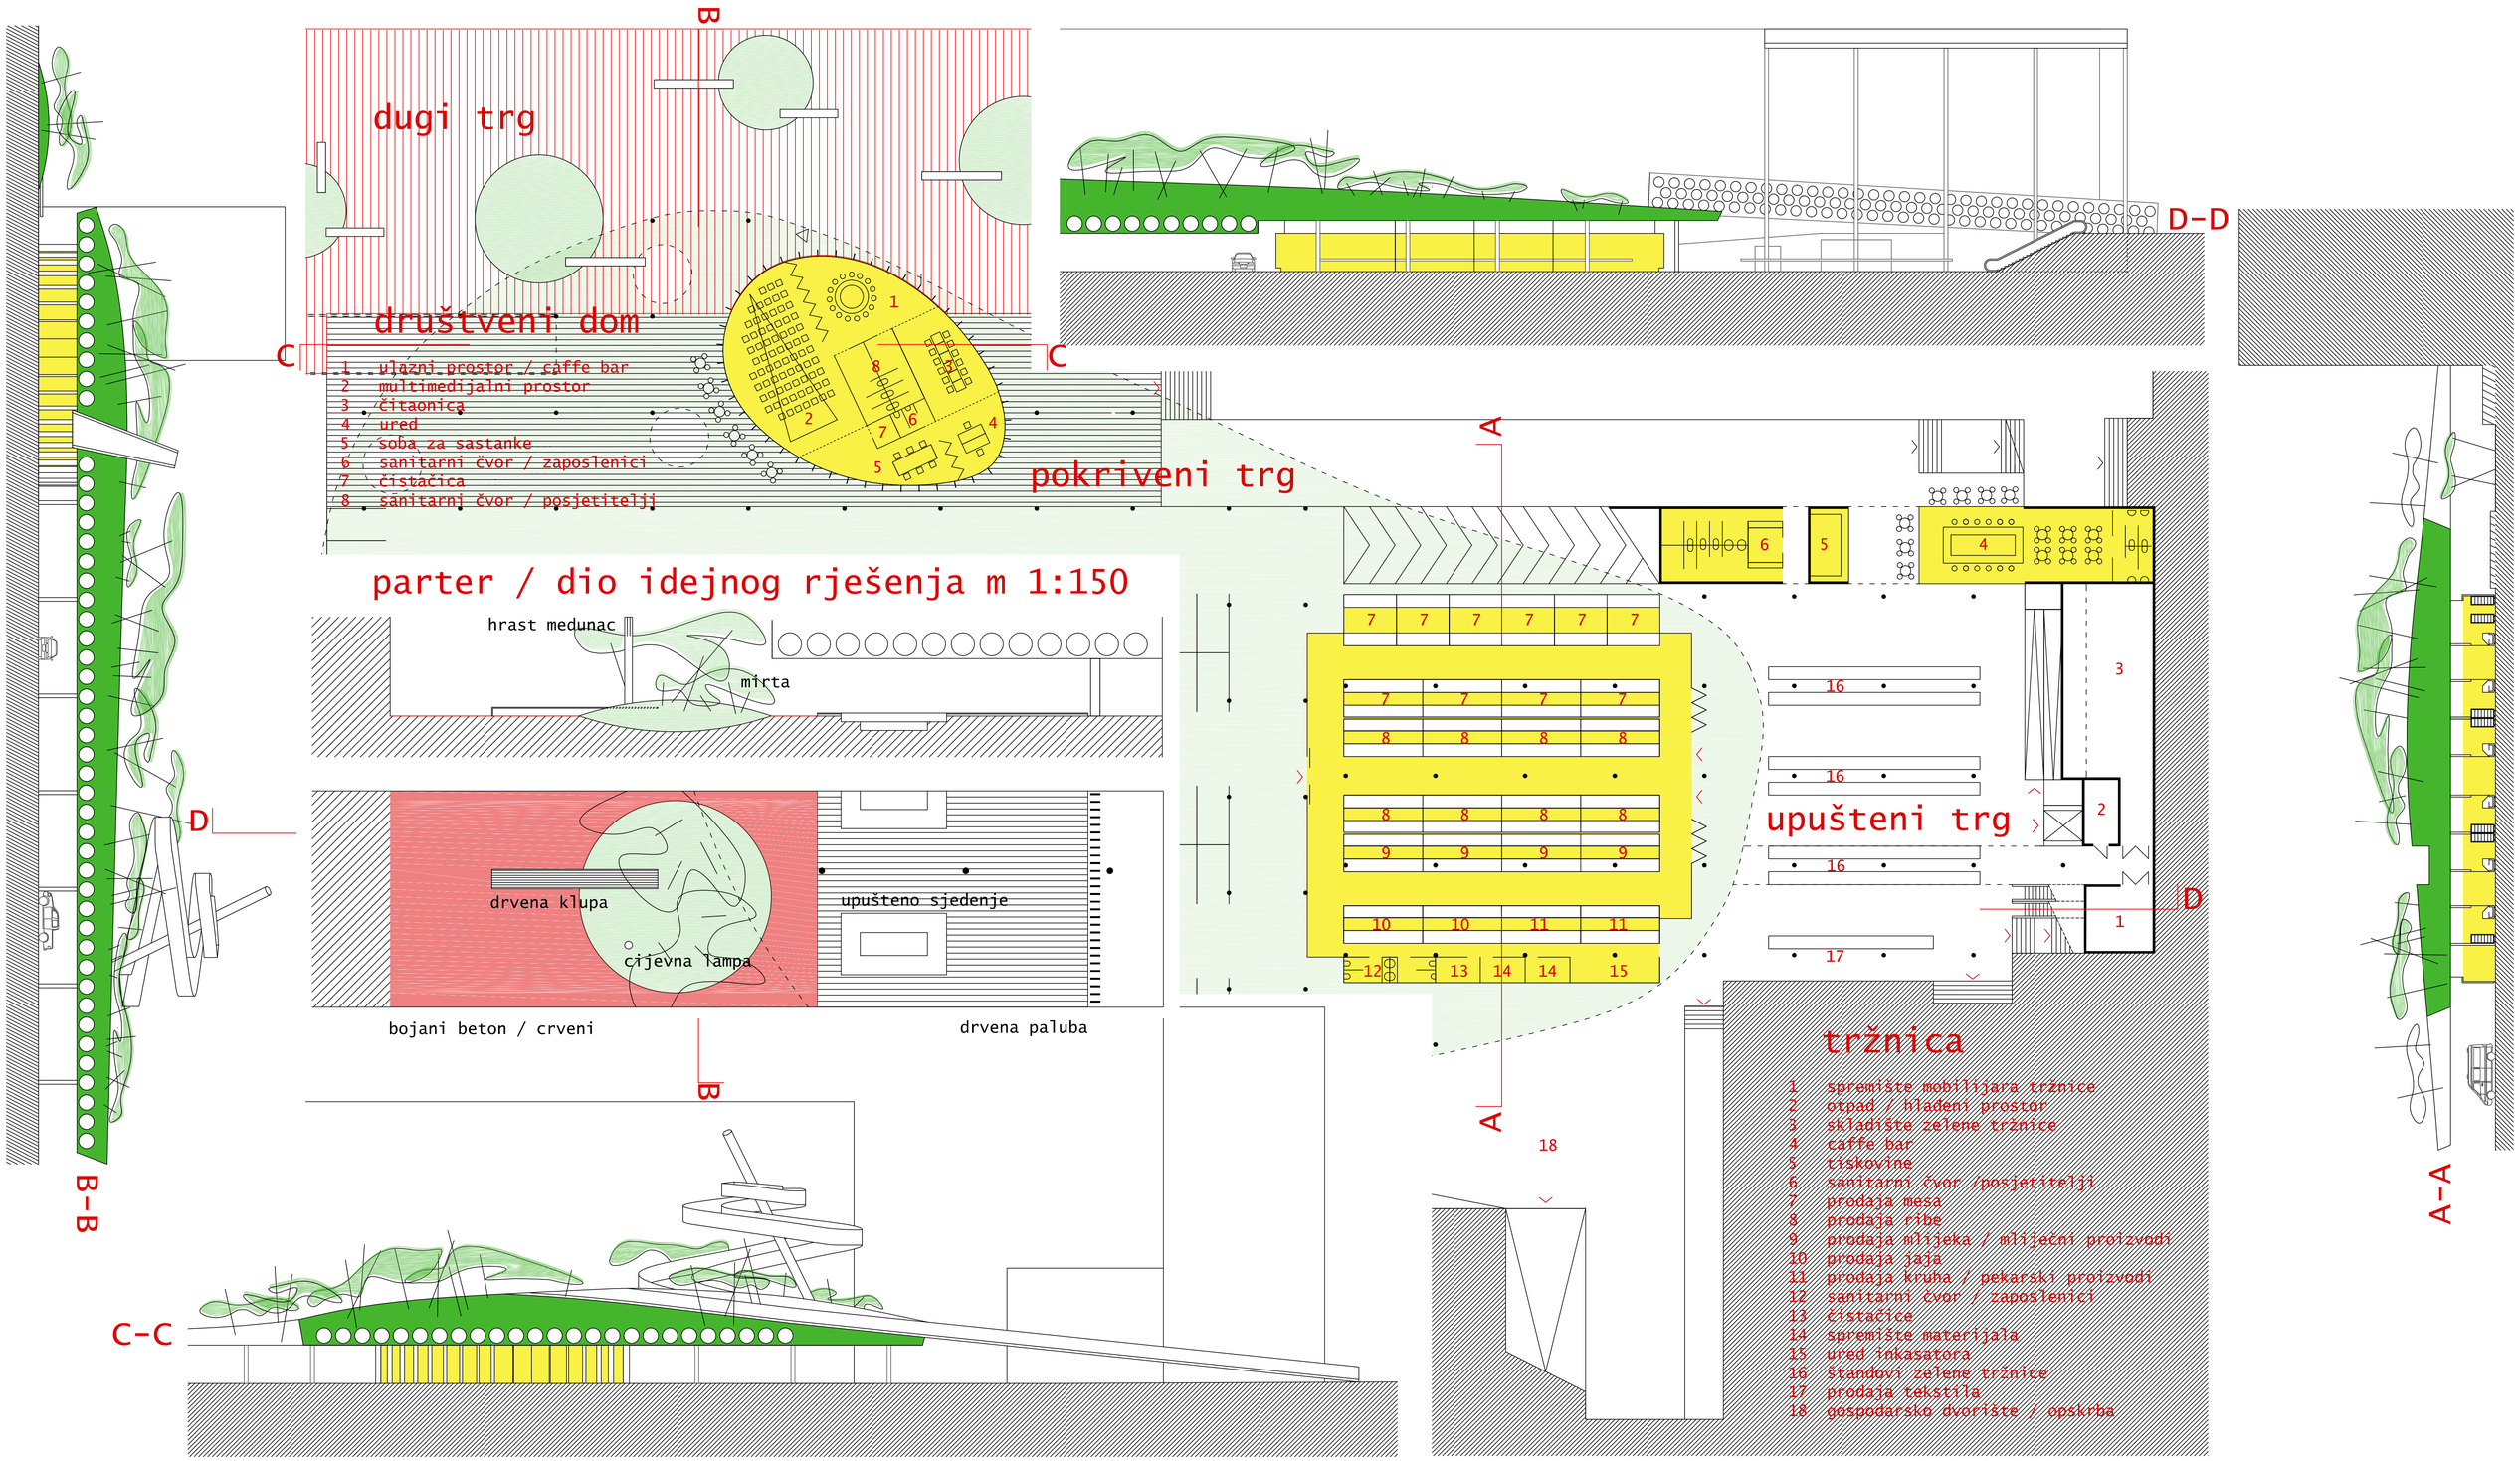
012358