


NIVO -4

A ZAJEDNIČKI PROSTORI ODSJEKA

- A3 GOSPODARSKI PROSTORI
- 3.1. TEHNIČKI POGON*
- 3.1.8. Uređaji za vodu
- 3.1.8. Bazeni sprinkler
- 3.1.9. Prostorija za neutralizaciju otpadnih voda
- 3.1.10. Specijalna strojarница (vakuum stanica, kompr. Zrak)
- 3.1.11. Plinska stanica (dušik, tek, Dušik, argon, tek, Zrak)
- 3.1.12. Srednji prostor za destiliranu i deioniziranu vodu
- 3.3. PROSTORJE ZA SERVERE
- 3.3.1. Soba za servere

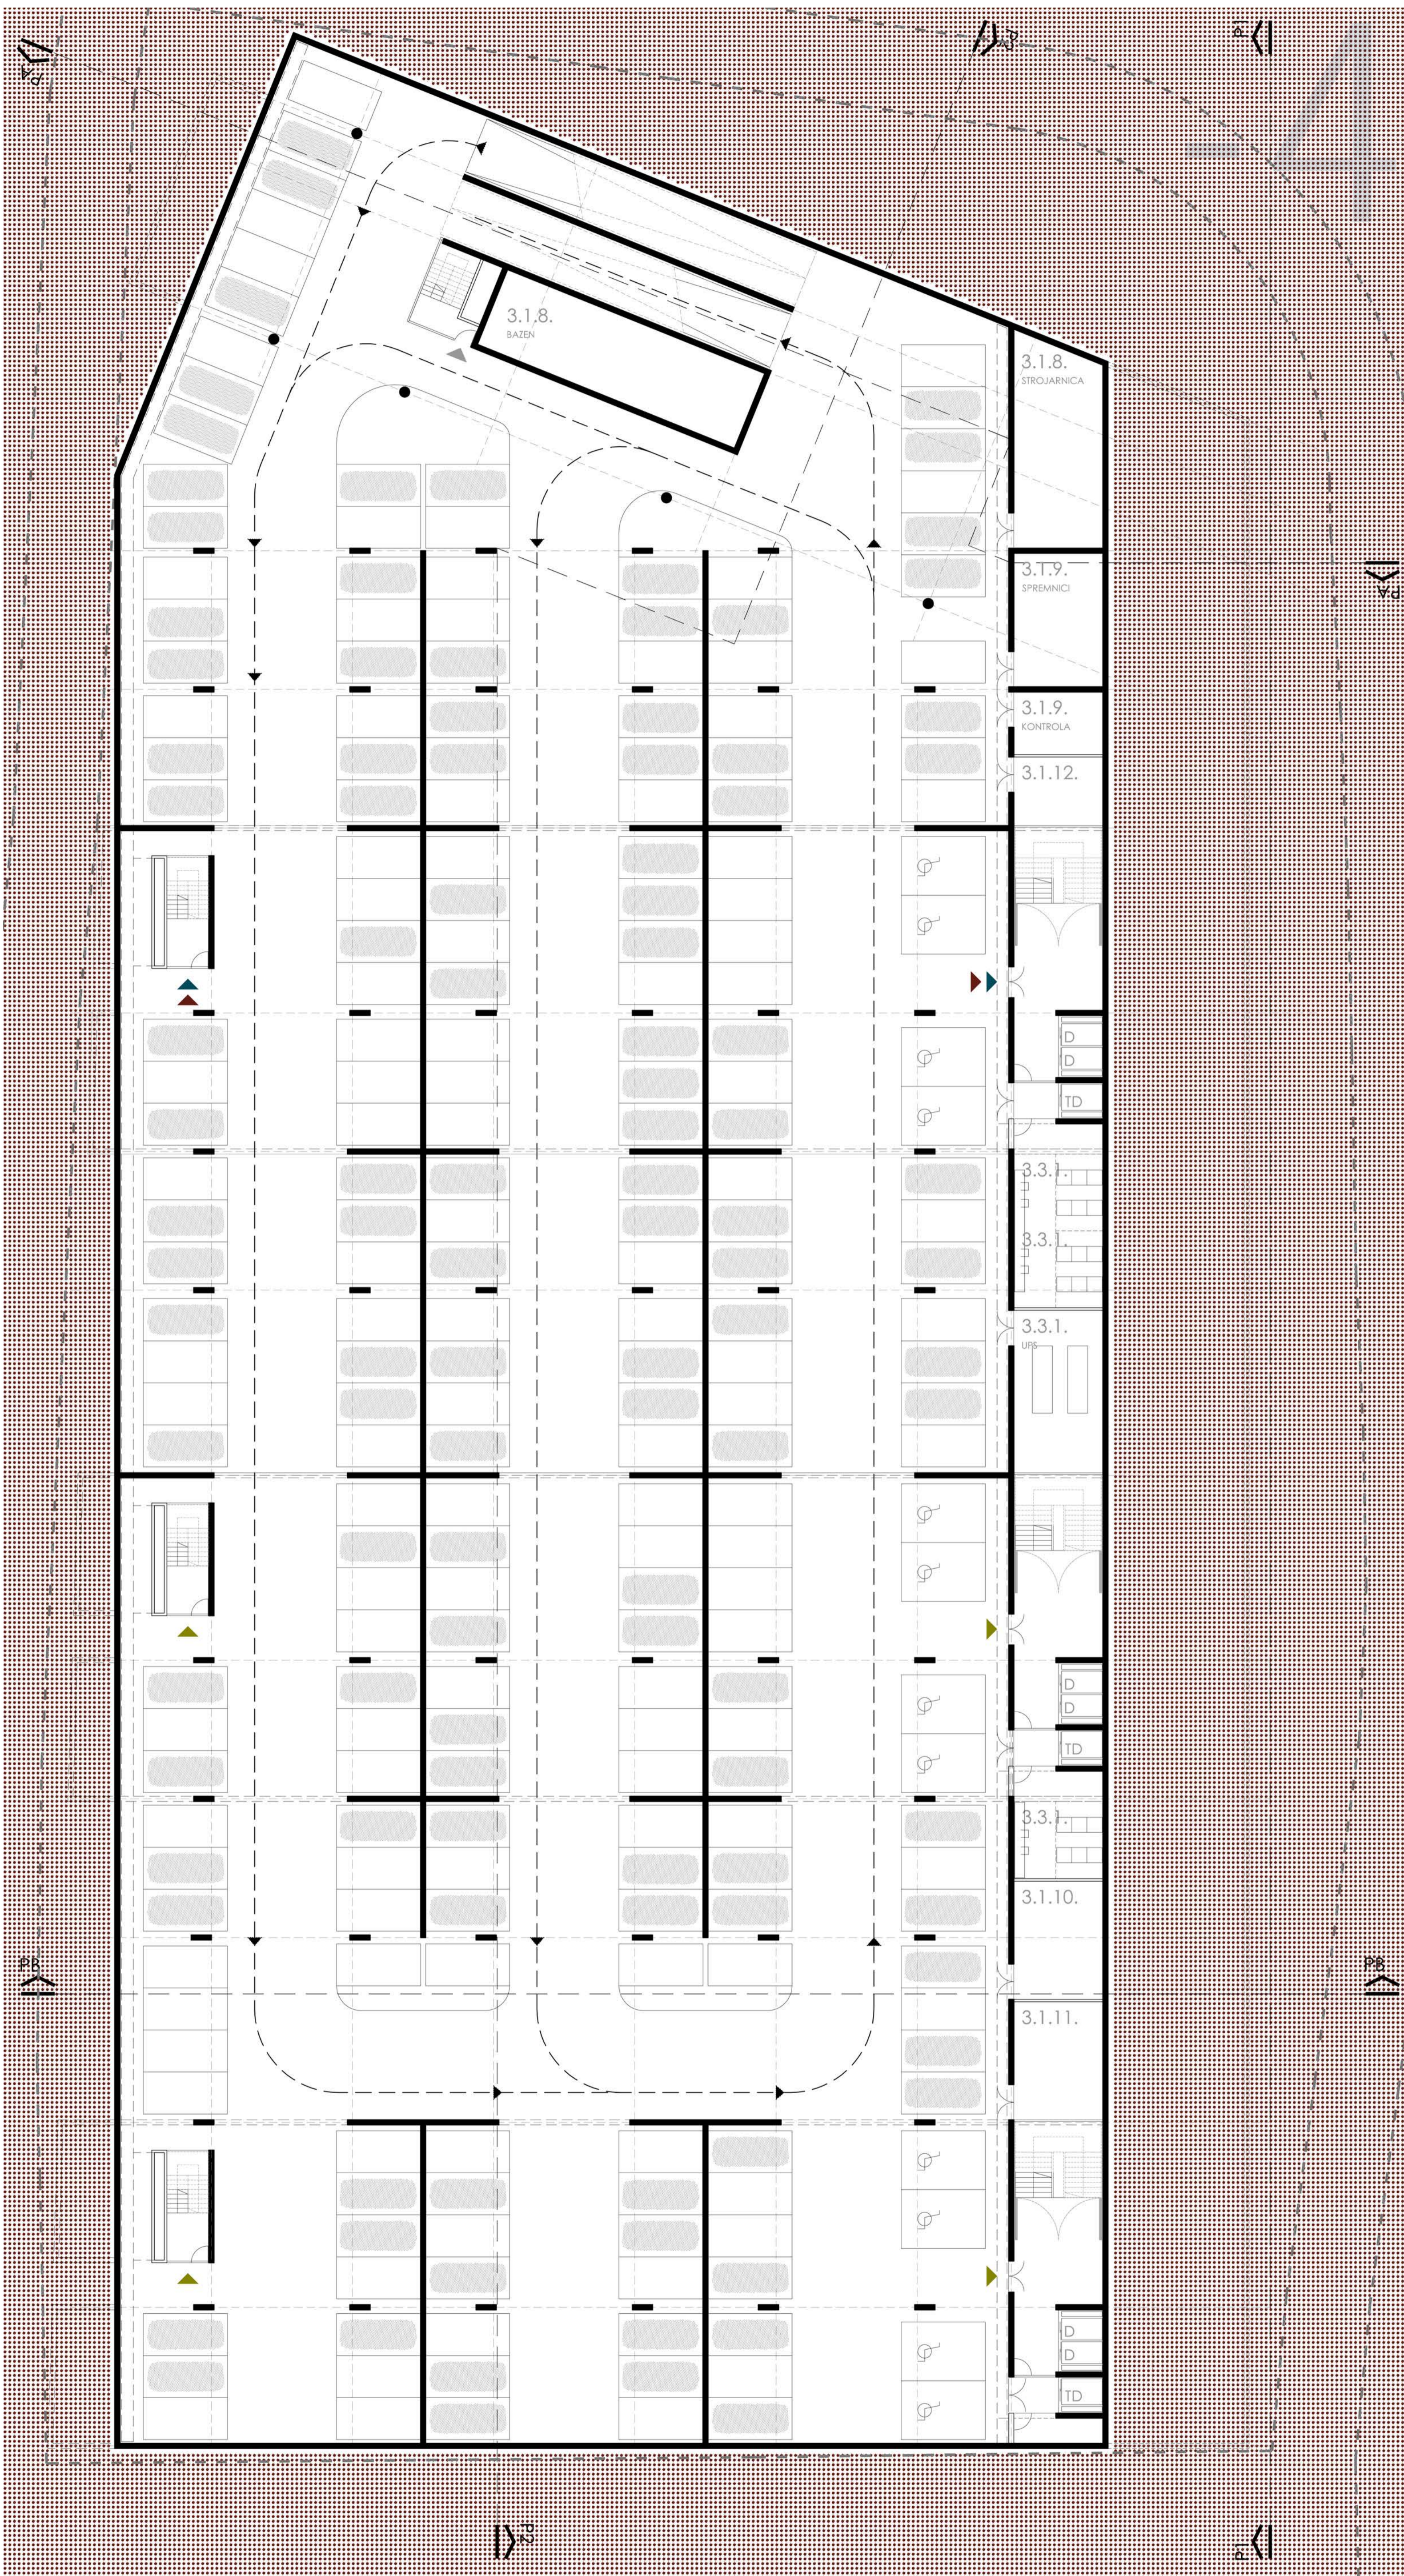

RASPORED PROGRAMA PO NIVOIMA

