
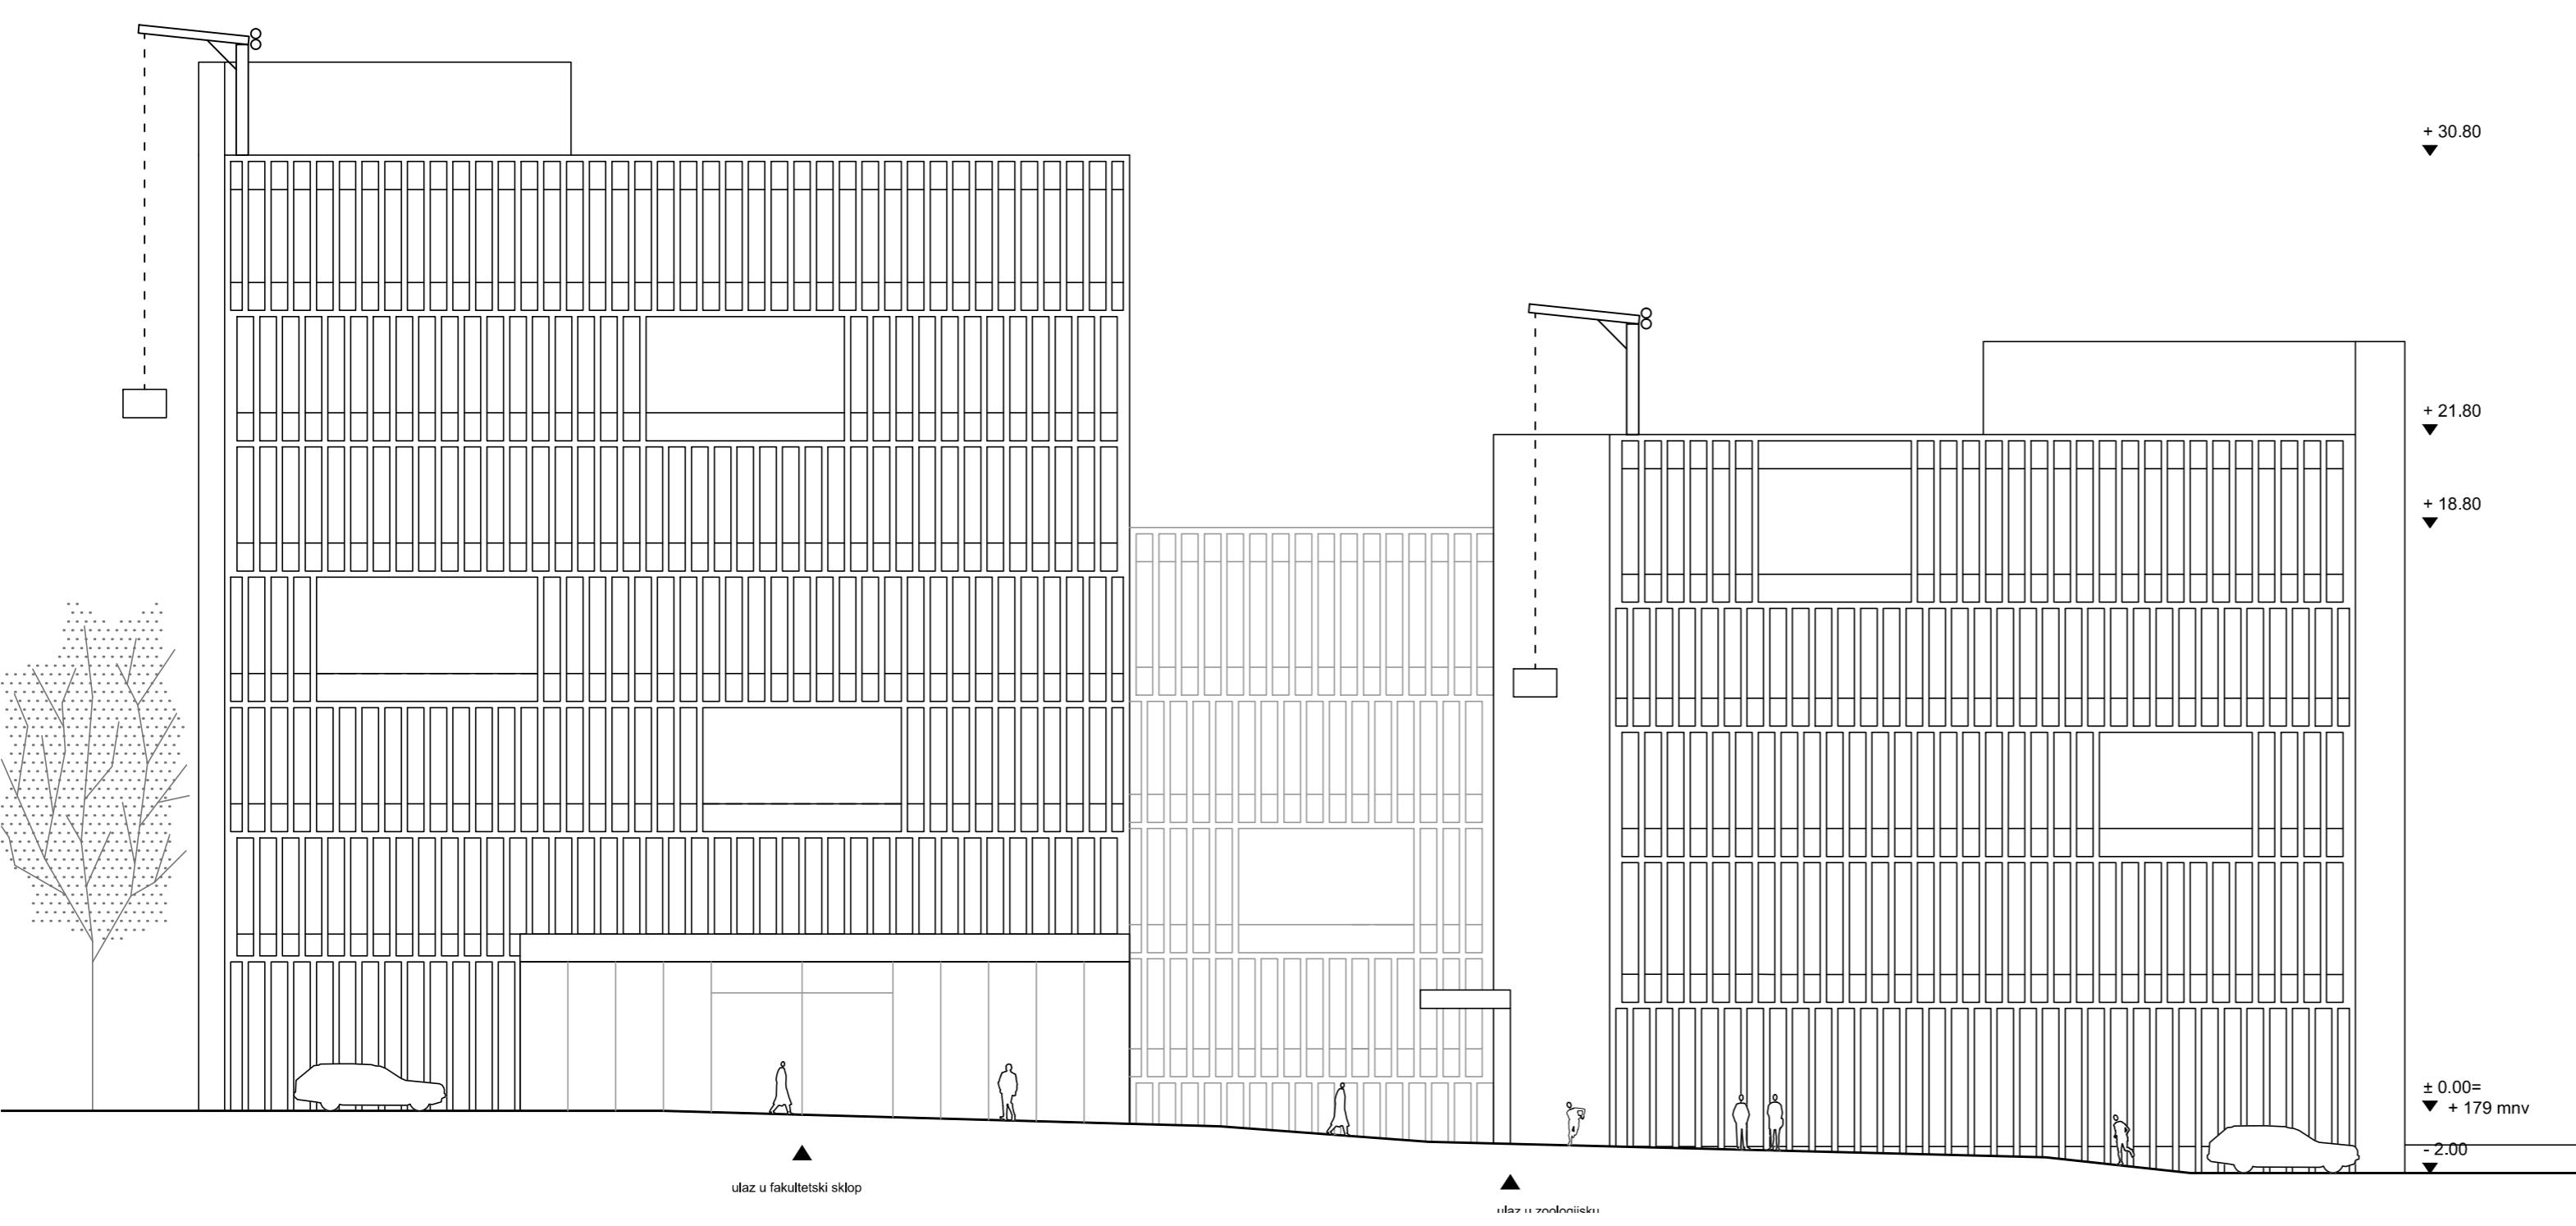


SJEVERNO PROČELJE 1:200

ORGANIZACIJA NIŽEG
"TOPOGRAFSKOG DIJELA - BAZE"

DETALJ PROČELJA 1:50

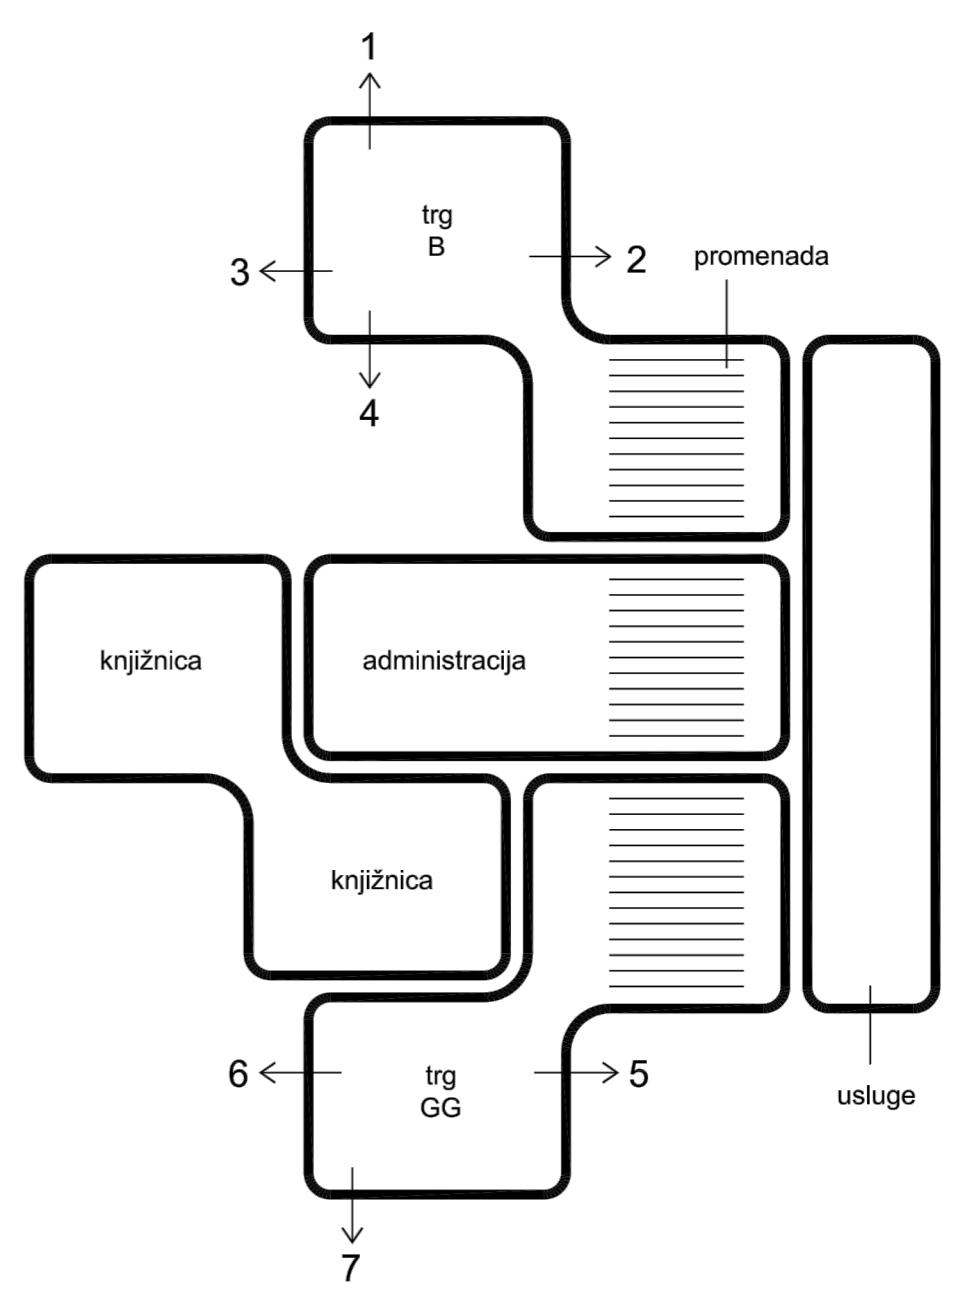