


Fotomontaža - Ulica Stjepana i Antuna Radića - pogled prema jugu

shema faznosti izvedbe


faza 1  
uređenje 'trga' i  
zapadnog dijela Ulice  
S. S. Kranjčevića,  
mogućnost  
zadržavanje kolnog  
prometa u Radićevoj i  
zapadnom dijelu  
Kranjčevićeve u  
međuvremenu

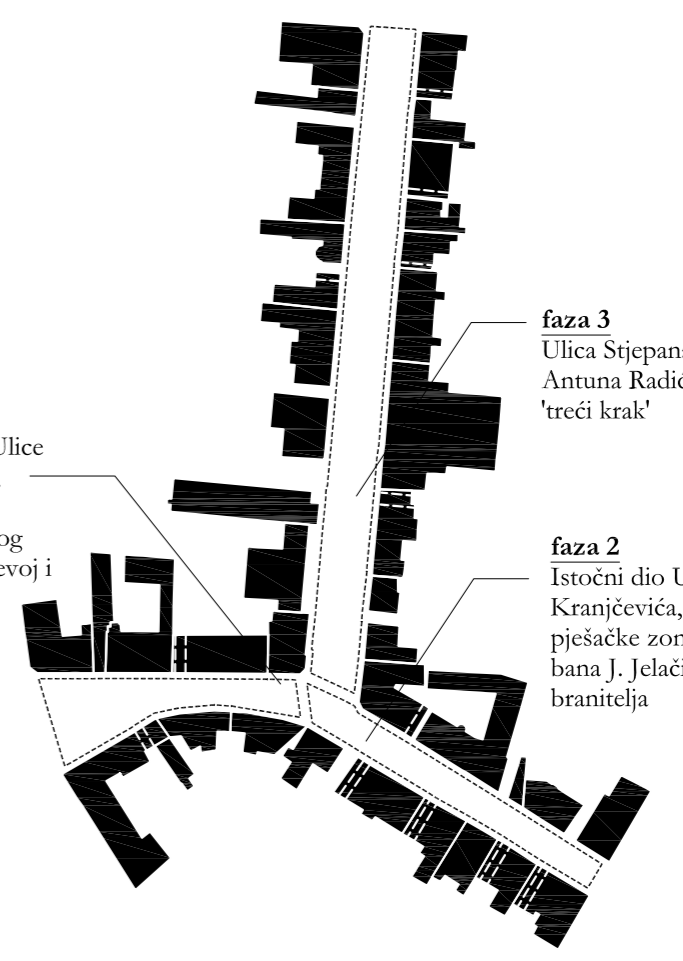

faza 3  
Ulica Stjepana i  
Antuna Radića,  
'treći krak'

faza 2  
Istočni dio Ulice S. S.  
Kranjčevića, dovršetak segmenta  
pješačke zone i povezivanje Trga  
bana Jelčića s Trgom hrvatskih  
branitelja


shema funkcioniranja Ulice Stjepana i Antuna Radića u  
vrijeme sajмова i promocije lokalnih proizvoda /  
božićnog sajma i sl.

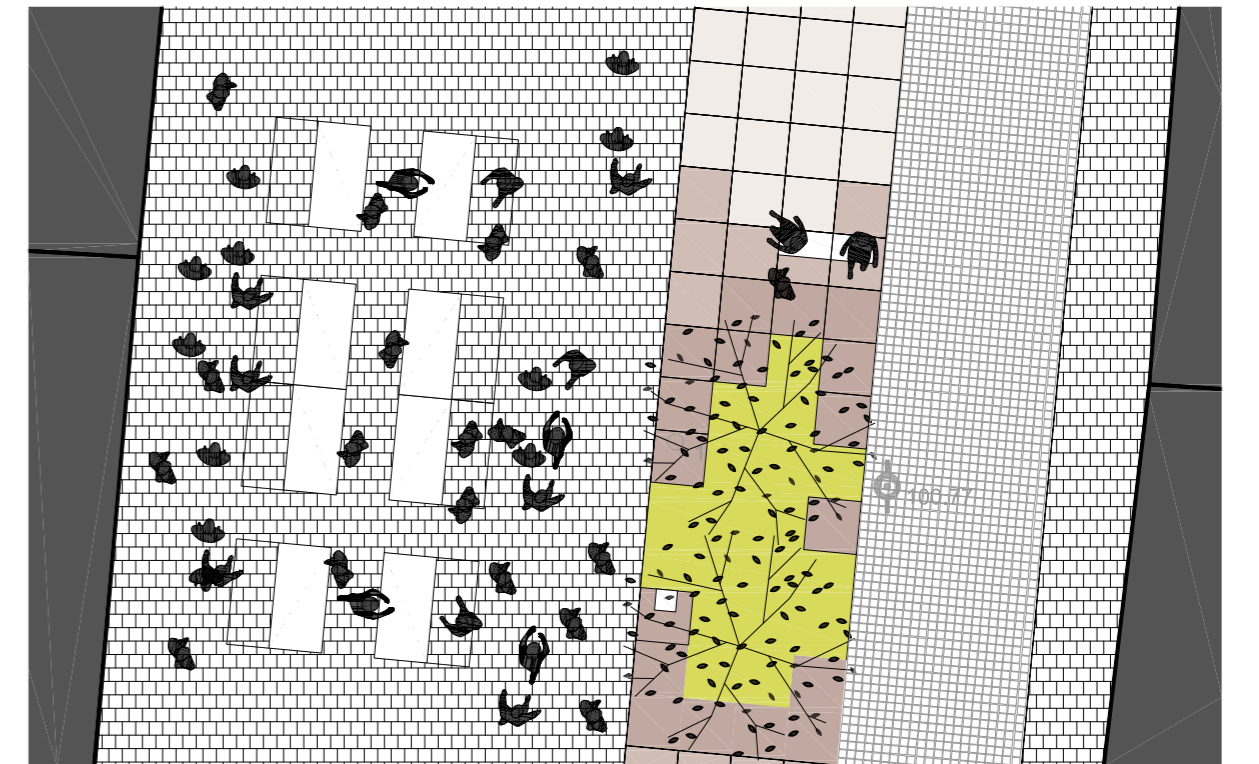


Visoka vegetacija zbog prikladna za javne gradske  
prostore, dimenzijama prilagođena kontekst:  
**japanski javor - acer palmatum**  
Raste u visinu od 5 do 8 metara, ima kupolastu krošnju.  
Često se deblu dijeli već u bazi. Grančice i peteljke su  
glatke, a listovi se sastoje od 5 do 9 listića nazubljenog  
ruba. Listovi su 4-12 cm dugi i već u proljeće imaju  
raznoboje nijanse zelene, žute i crvene boje. U jesen,  
crvena boja postaje izraženija.  
**acer platanoides drummondii**  
Listopadno drvo, raste do 7-8 m u visinu i 5-6 m u širinu.  
Listovi ktnupni, šareni, unutra zeleni a ivice bež. Pogodan  
za drvoored ili kao soliterno drvo.




scenariji korištenja "Jevkastog" trga na kraju Ulice S. S. Kranjčevića

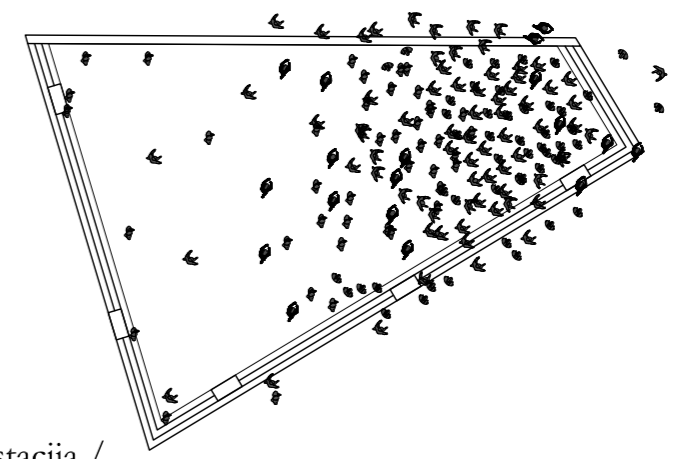

koncert / manifestacija /  
projekcija filma na otvorenom

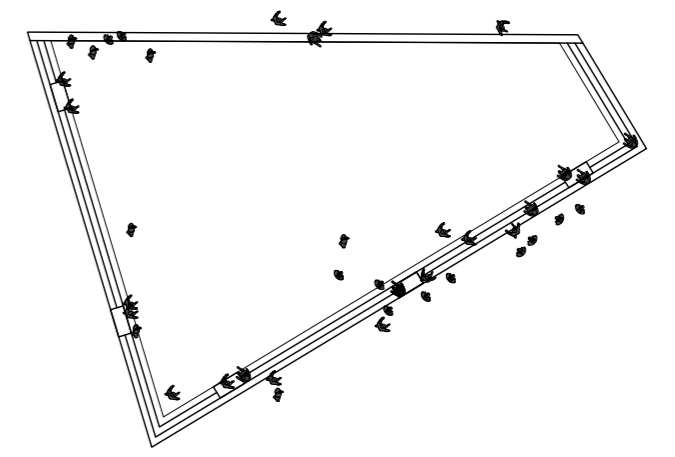


nedjeljom poslijepodne - odmor


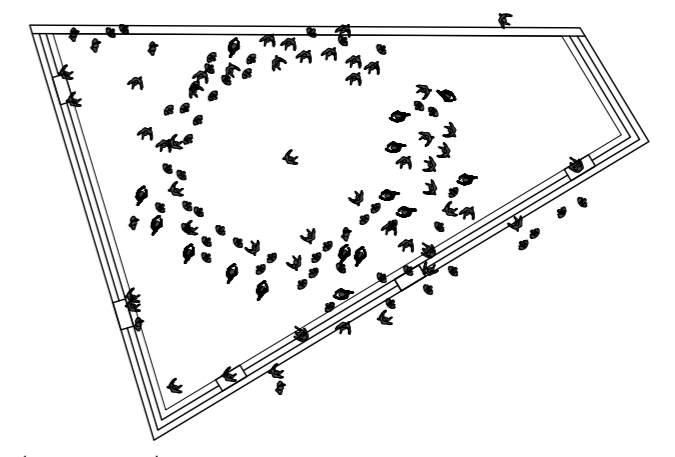


ulični performans / nastup / okupljanje

detalj opločenja - način slaganja  
prefabriciranih elemenata od pigmentiranog  
betona

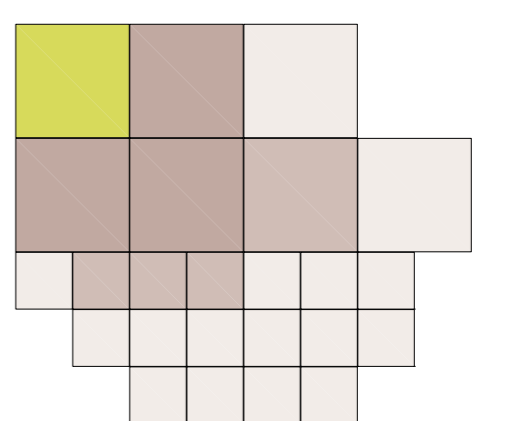

kamena klupa od granita  
interpolirana u stepenice s  
ambijentalnim LED  
osvjetljenjem ispod sjedne  
plohe.

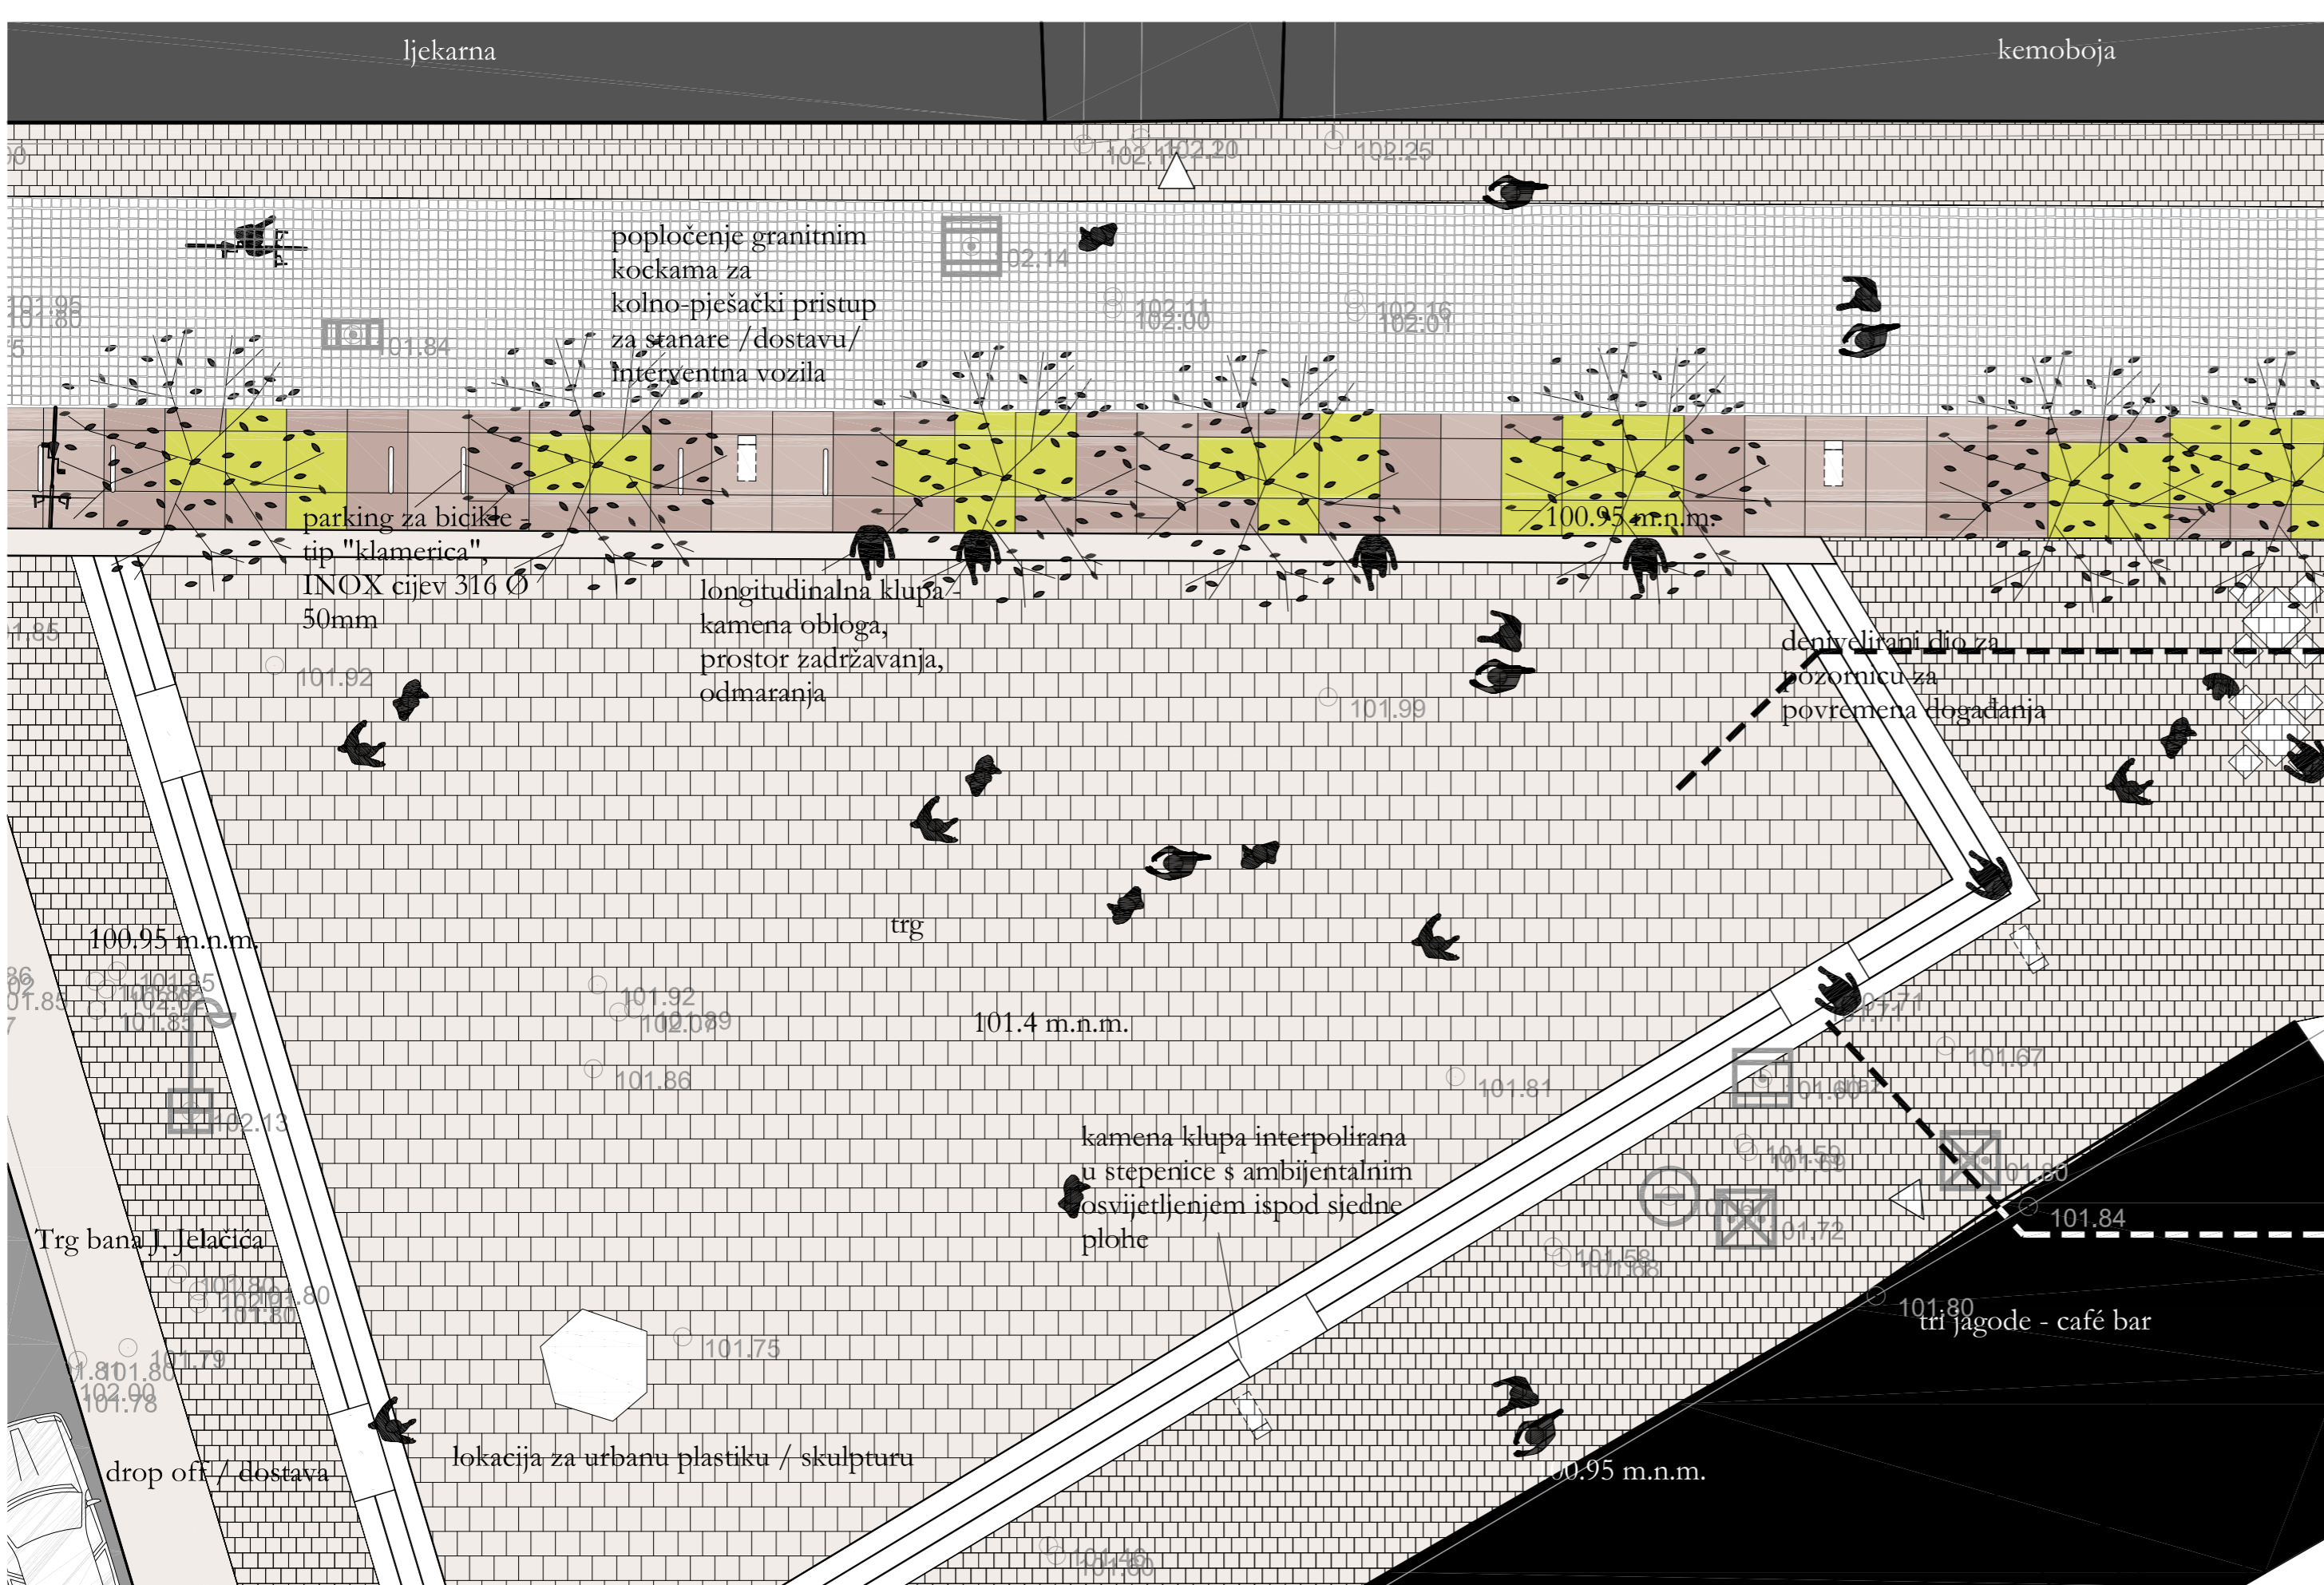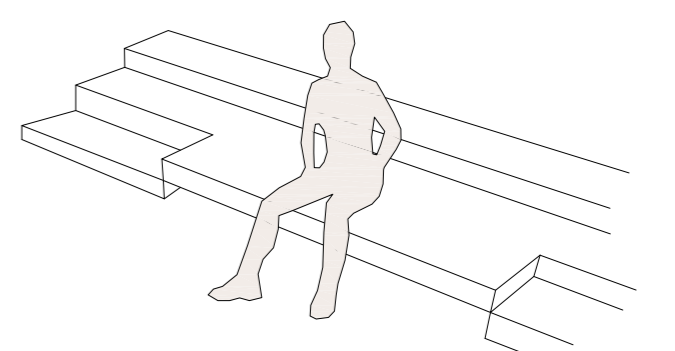

Detalj dijela Ulice S. S. Kranjčevića kod spoja s Trgom bana Josipa Jelčića mj 1:100 10 11m 12 15m L sj