


Malin-park na lukobranu



Pogled Park u luci ka Velom trgu

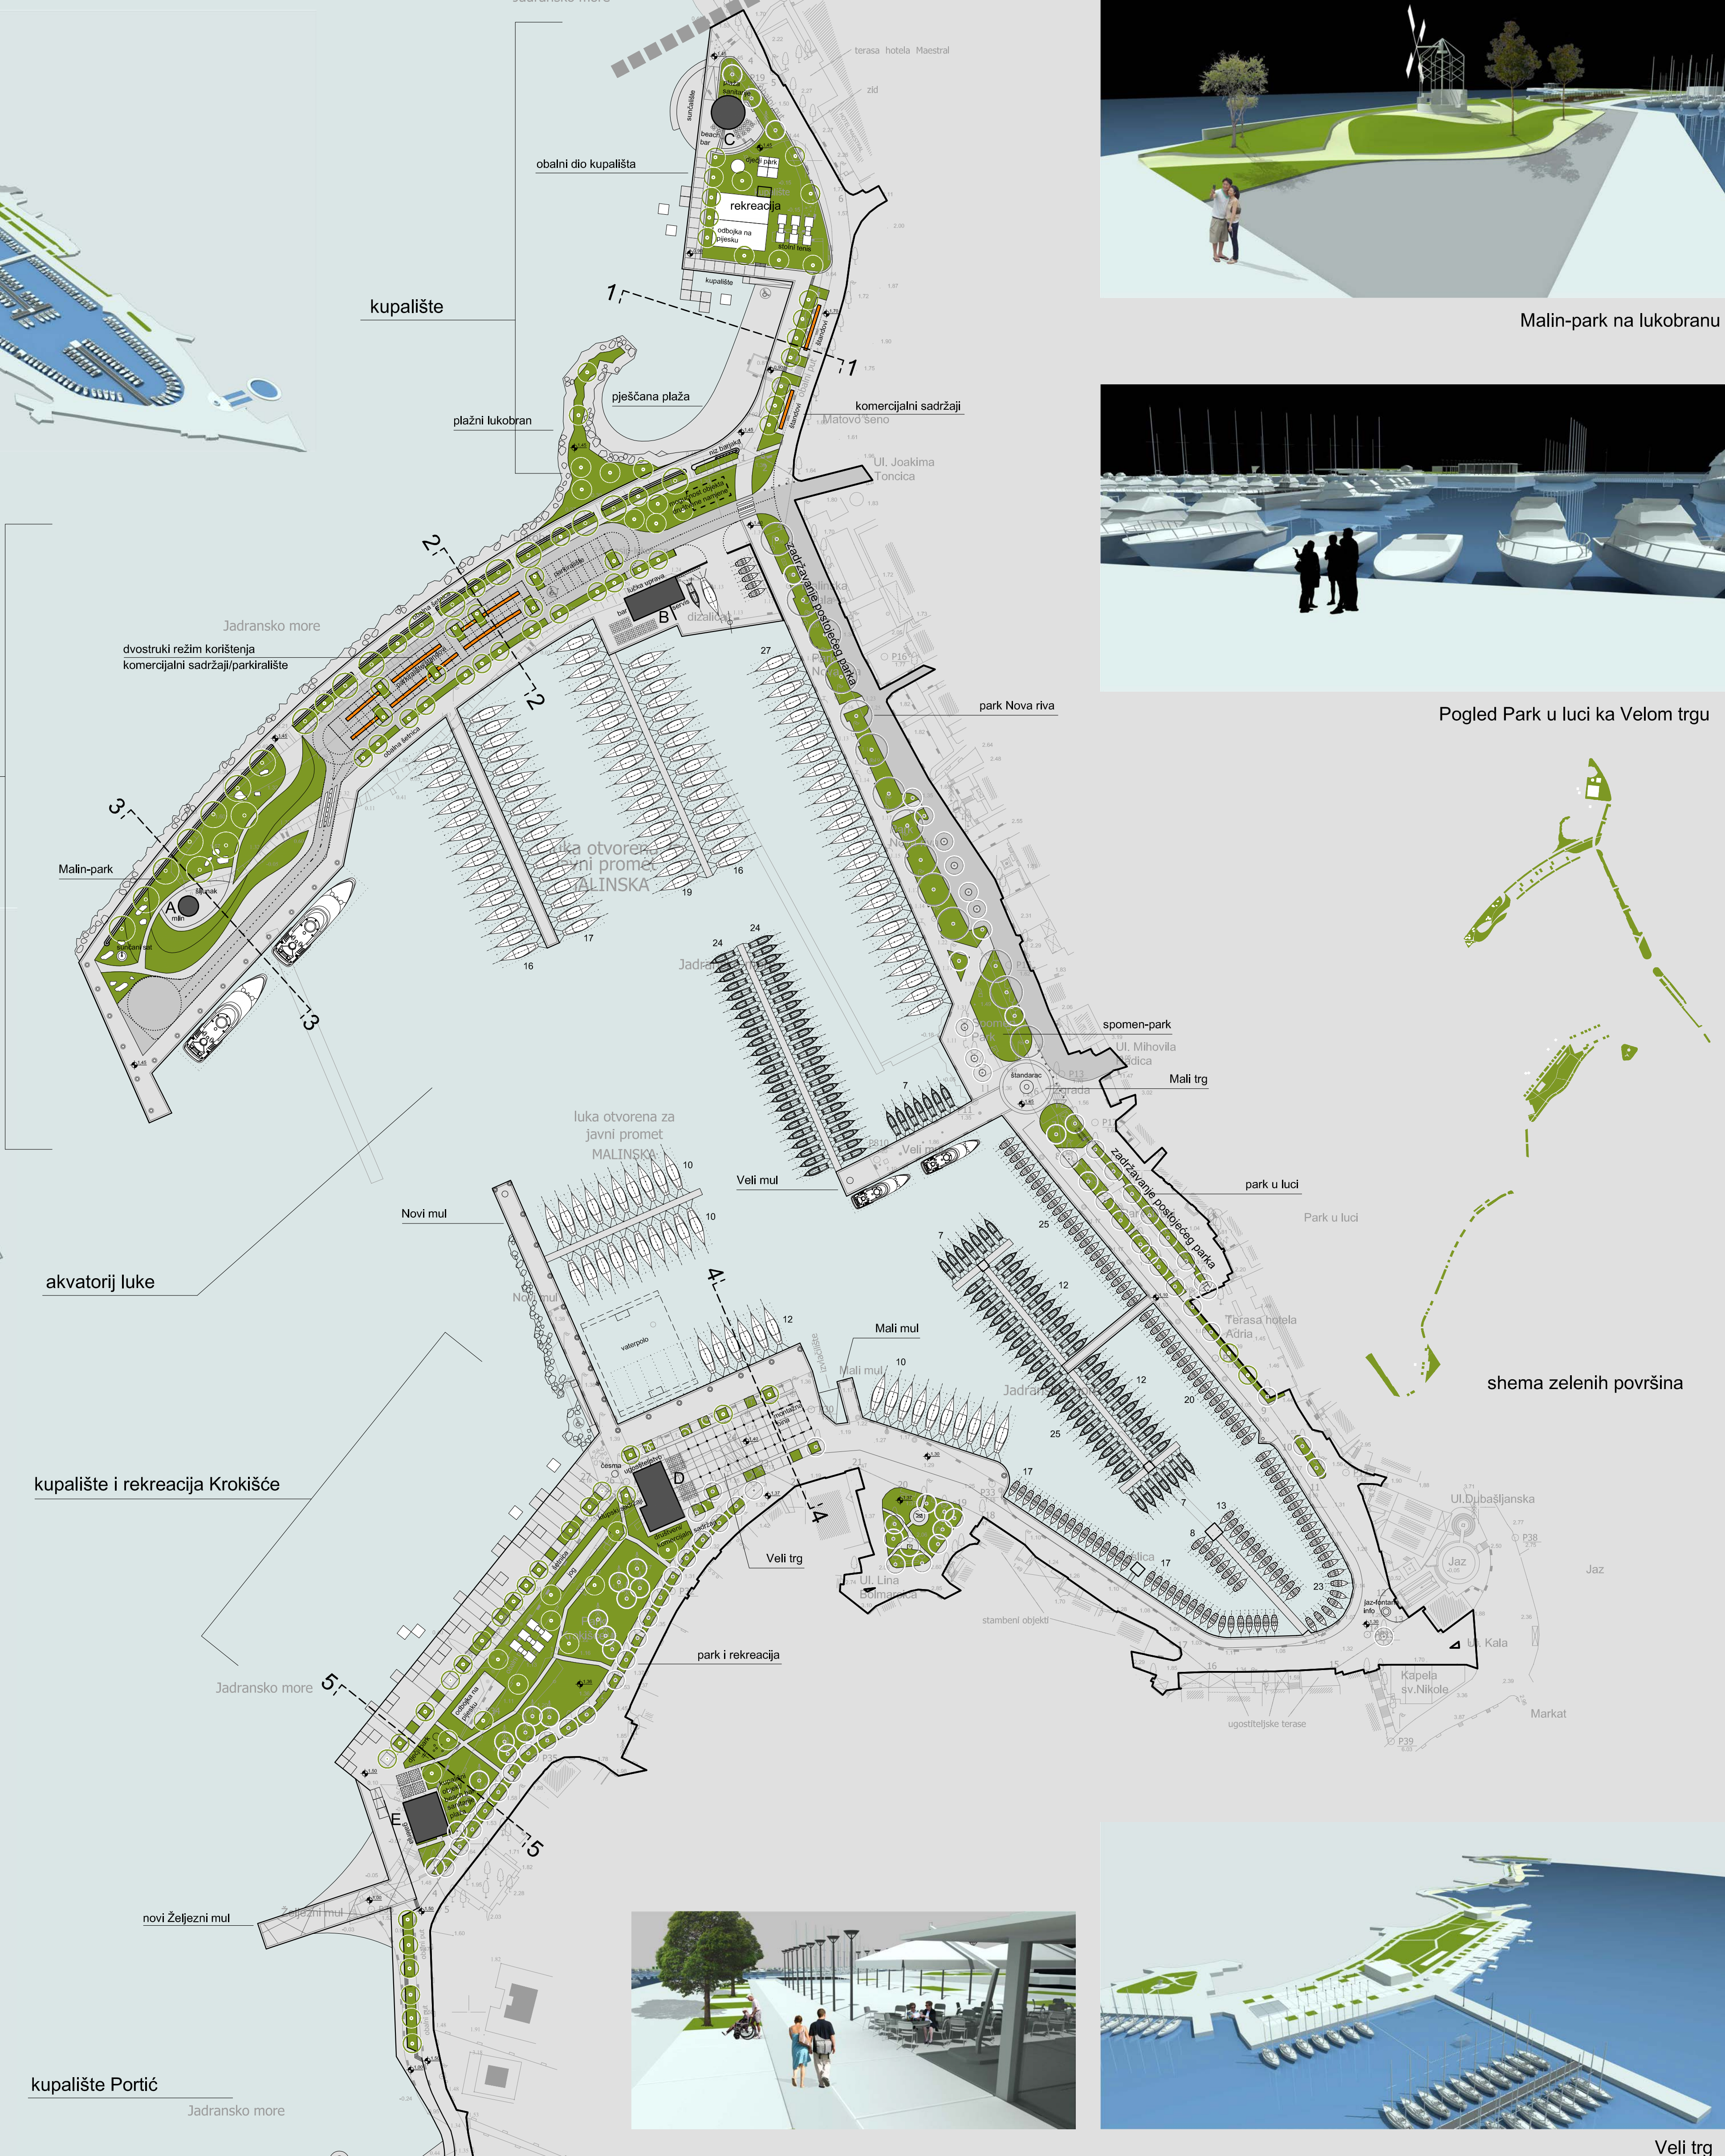

shema zelenih površina



Veli trg

Natječaj za izradu idejnog urbanističko-arhitektonskog rješenja obalnog pojasa centra naselja Malinska



rekreacijsko-kupažišna zona 5

