

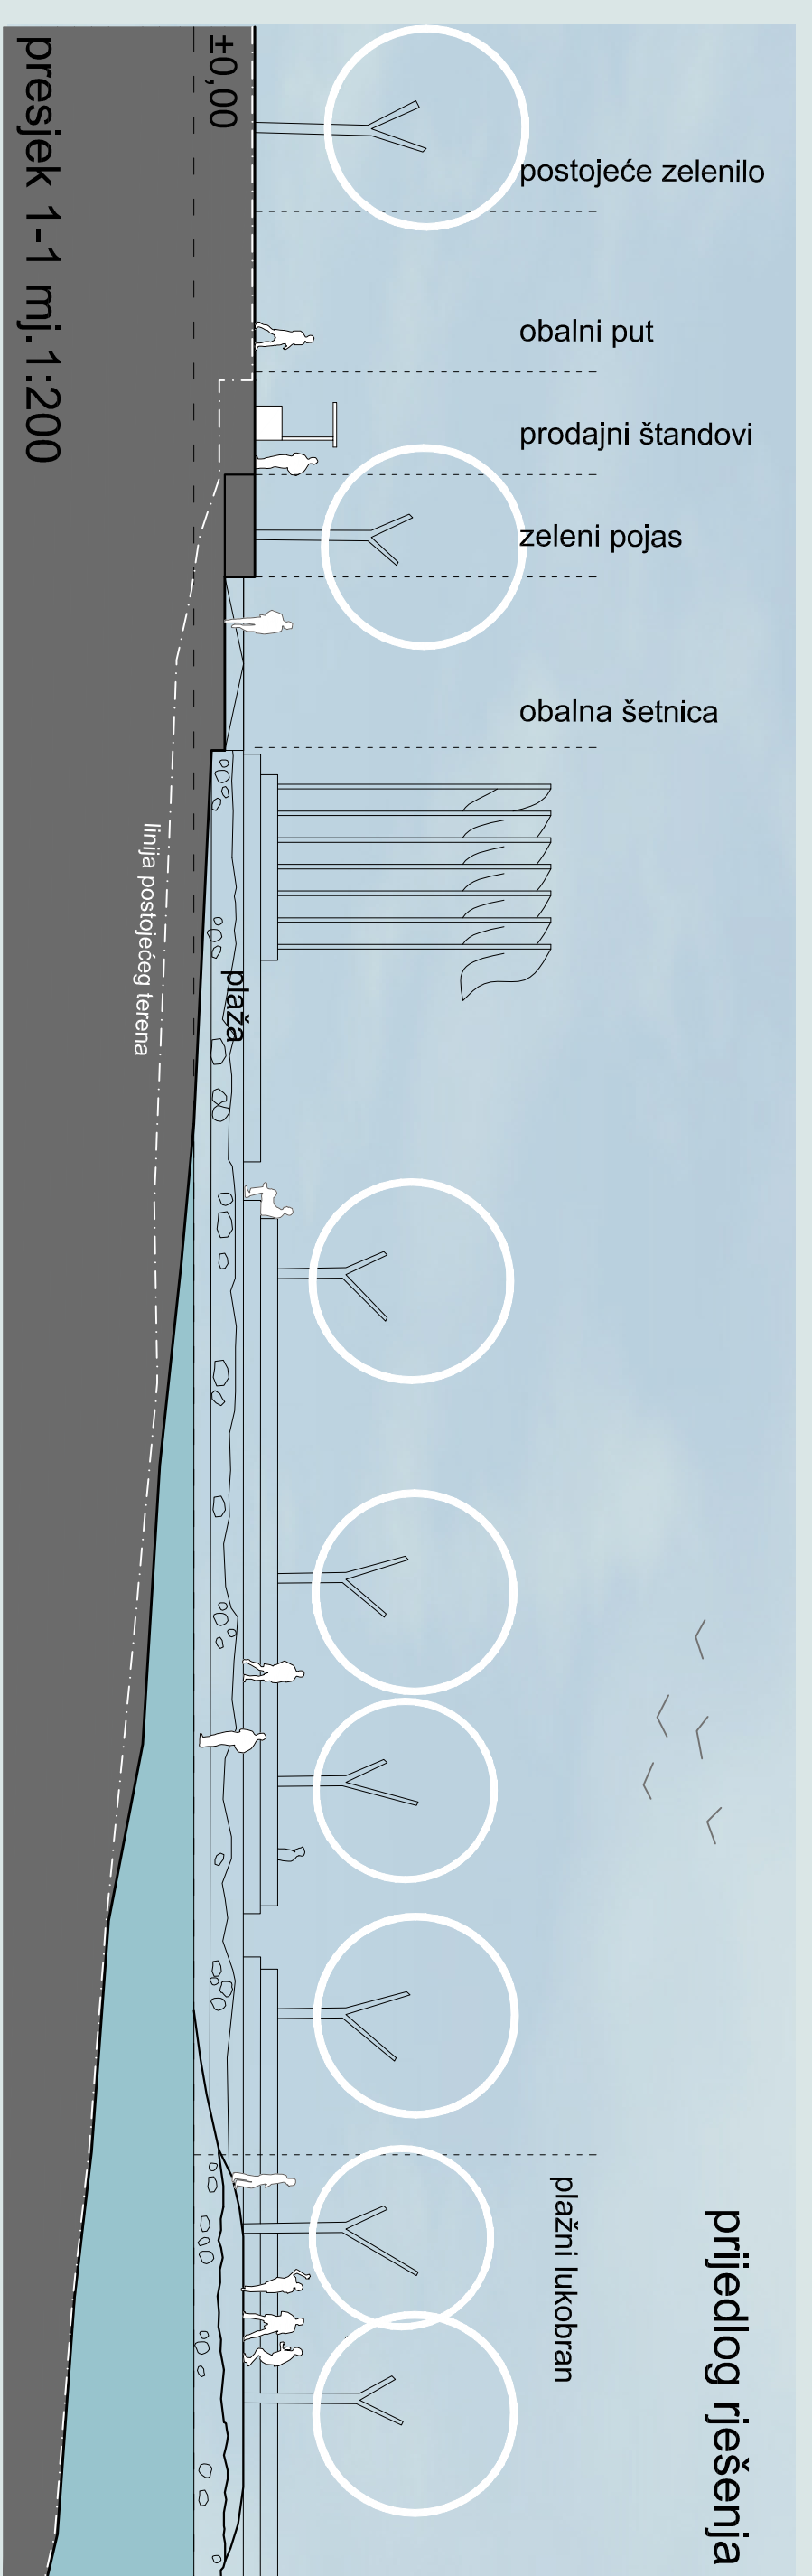
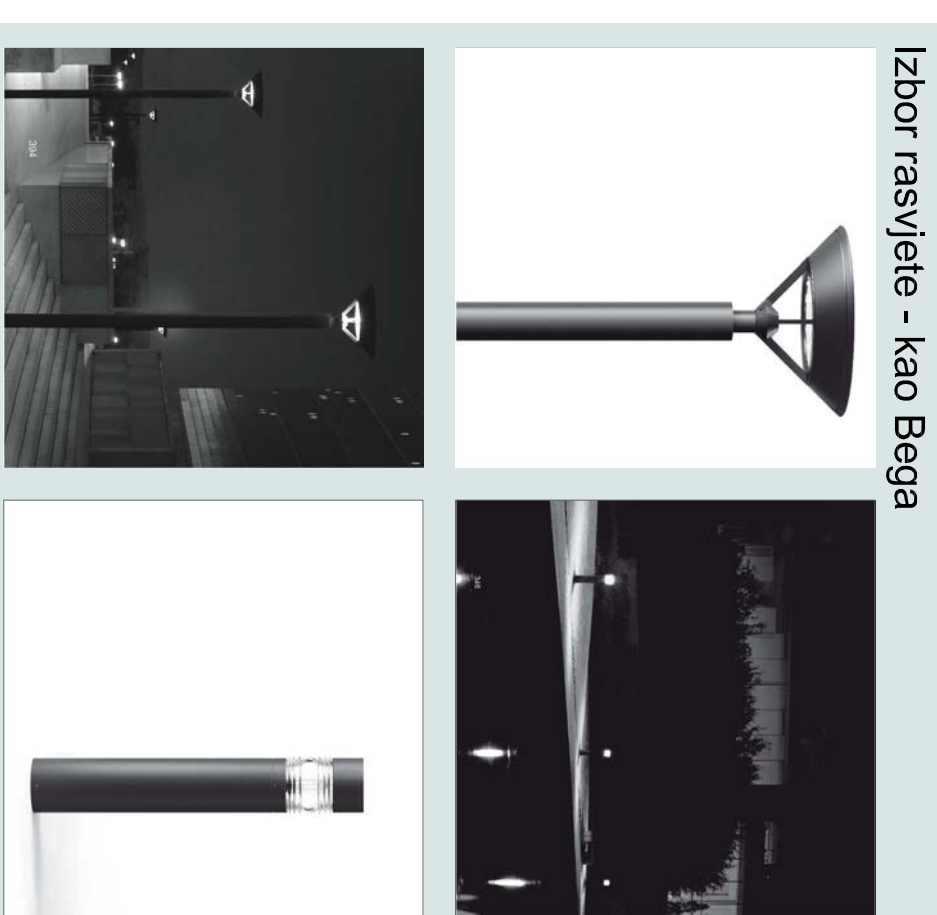


prijedlog rješenja

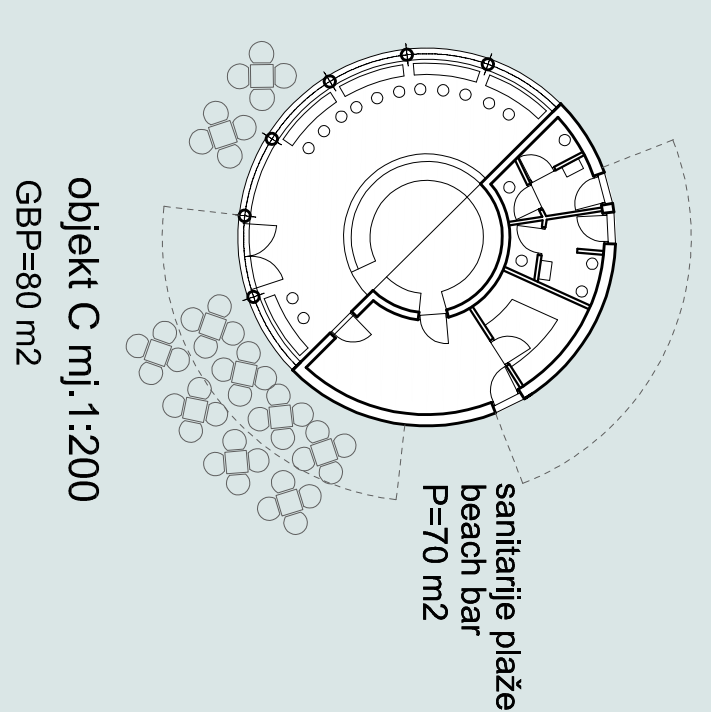


prijedlog rješenja

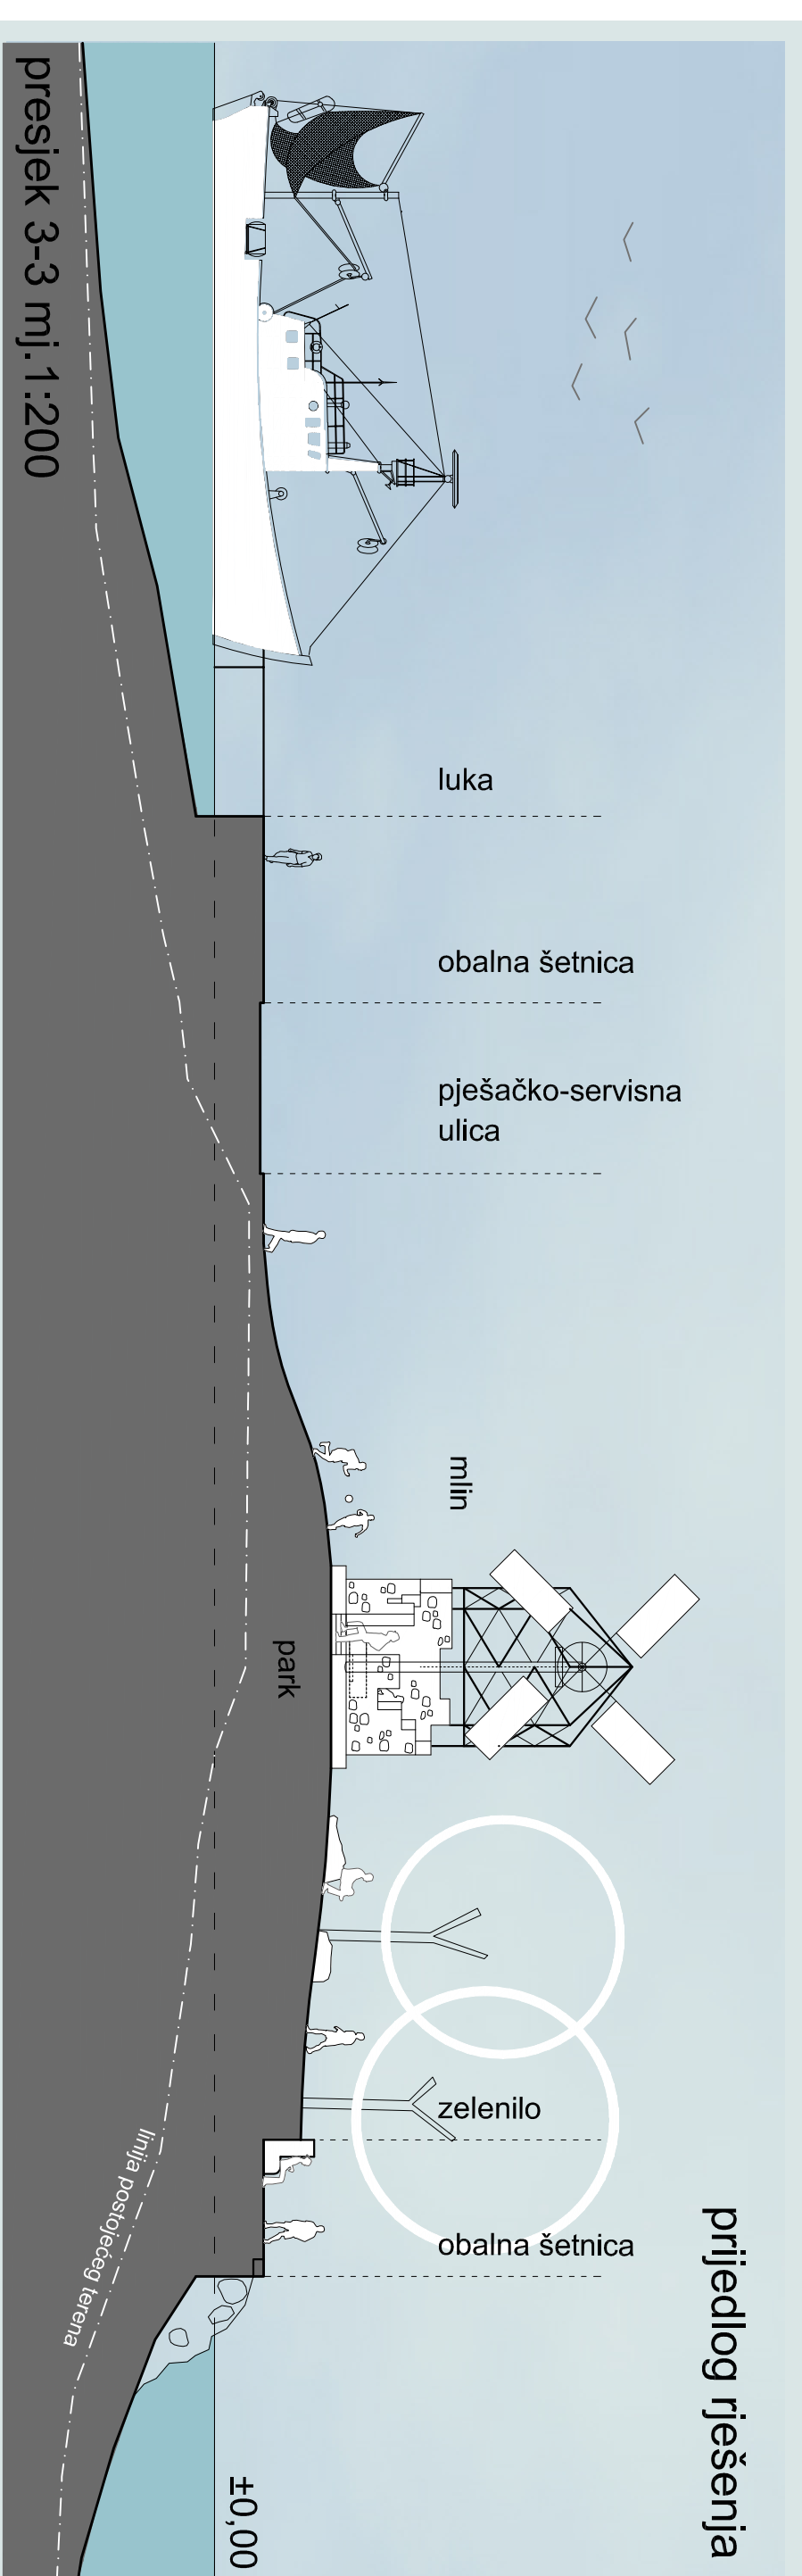

prijedlog rješenja




plazni lukobran

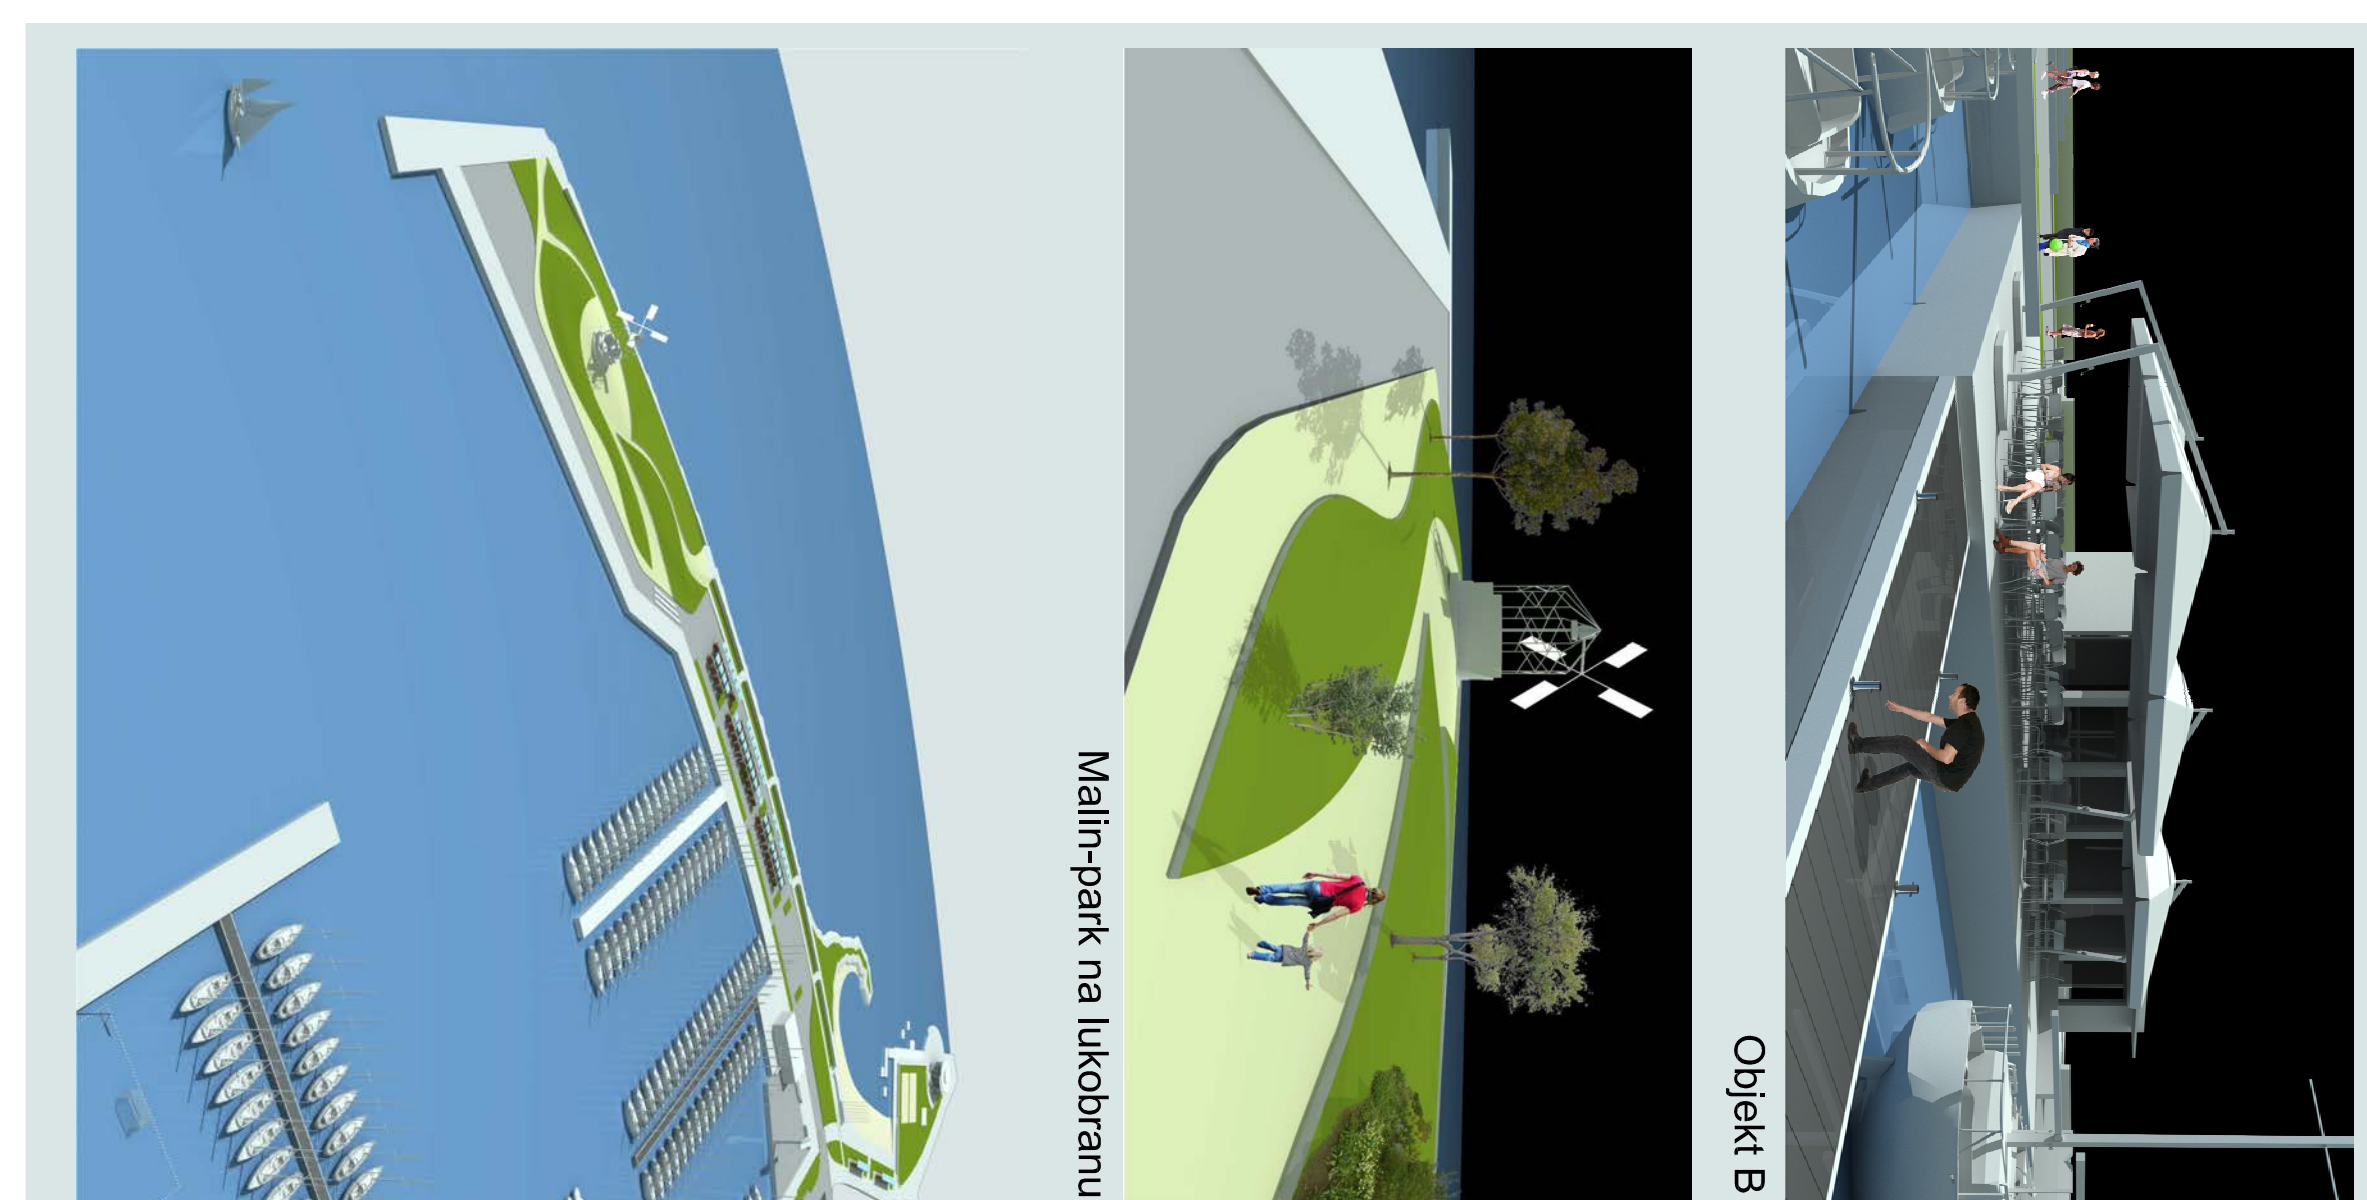


Objekt B

Mallin-park na lukobranu

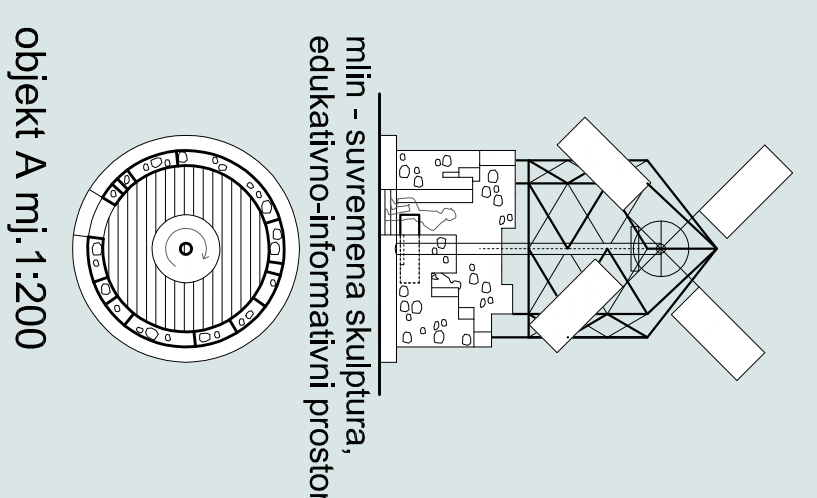

objekt A m.j. 1:200

Lukobran

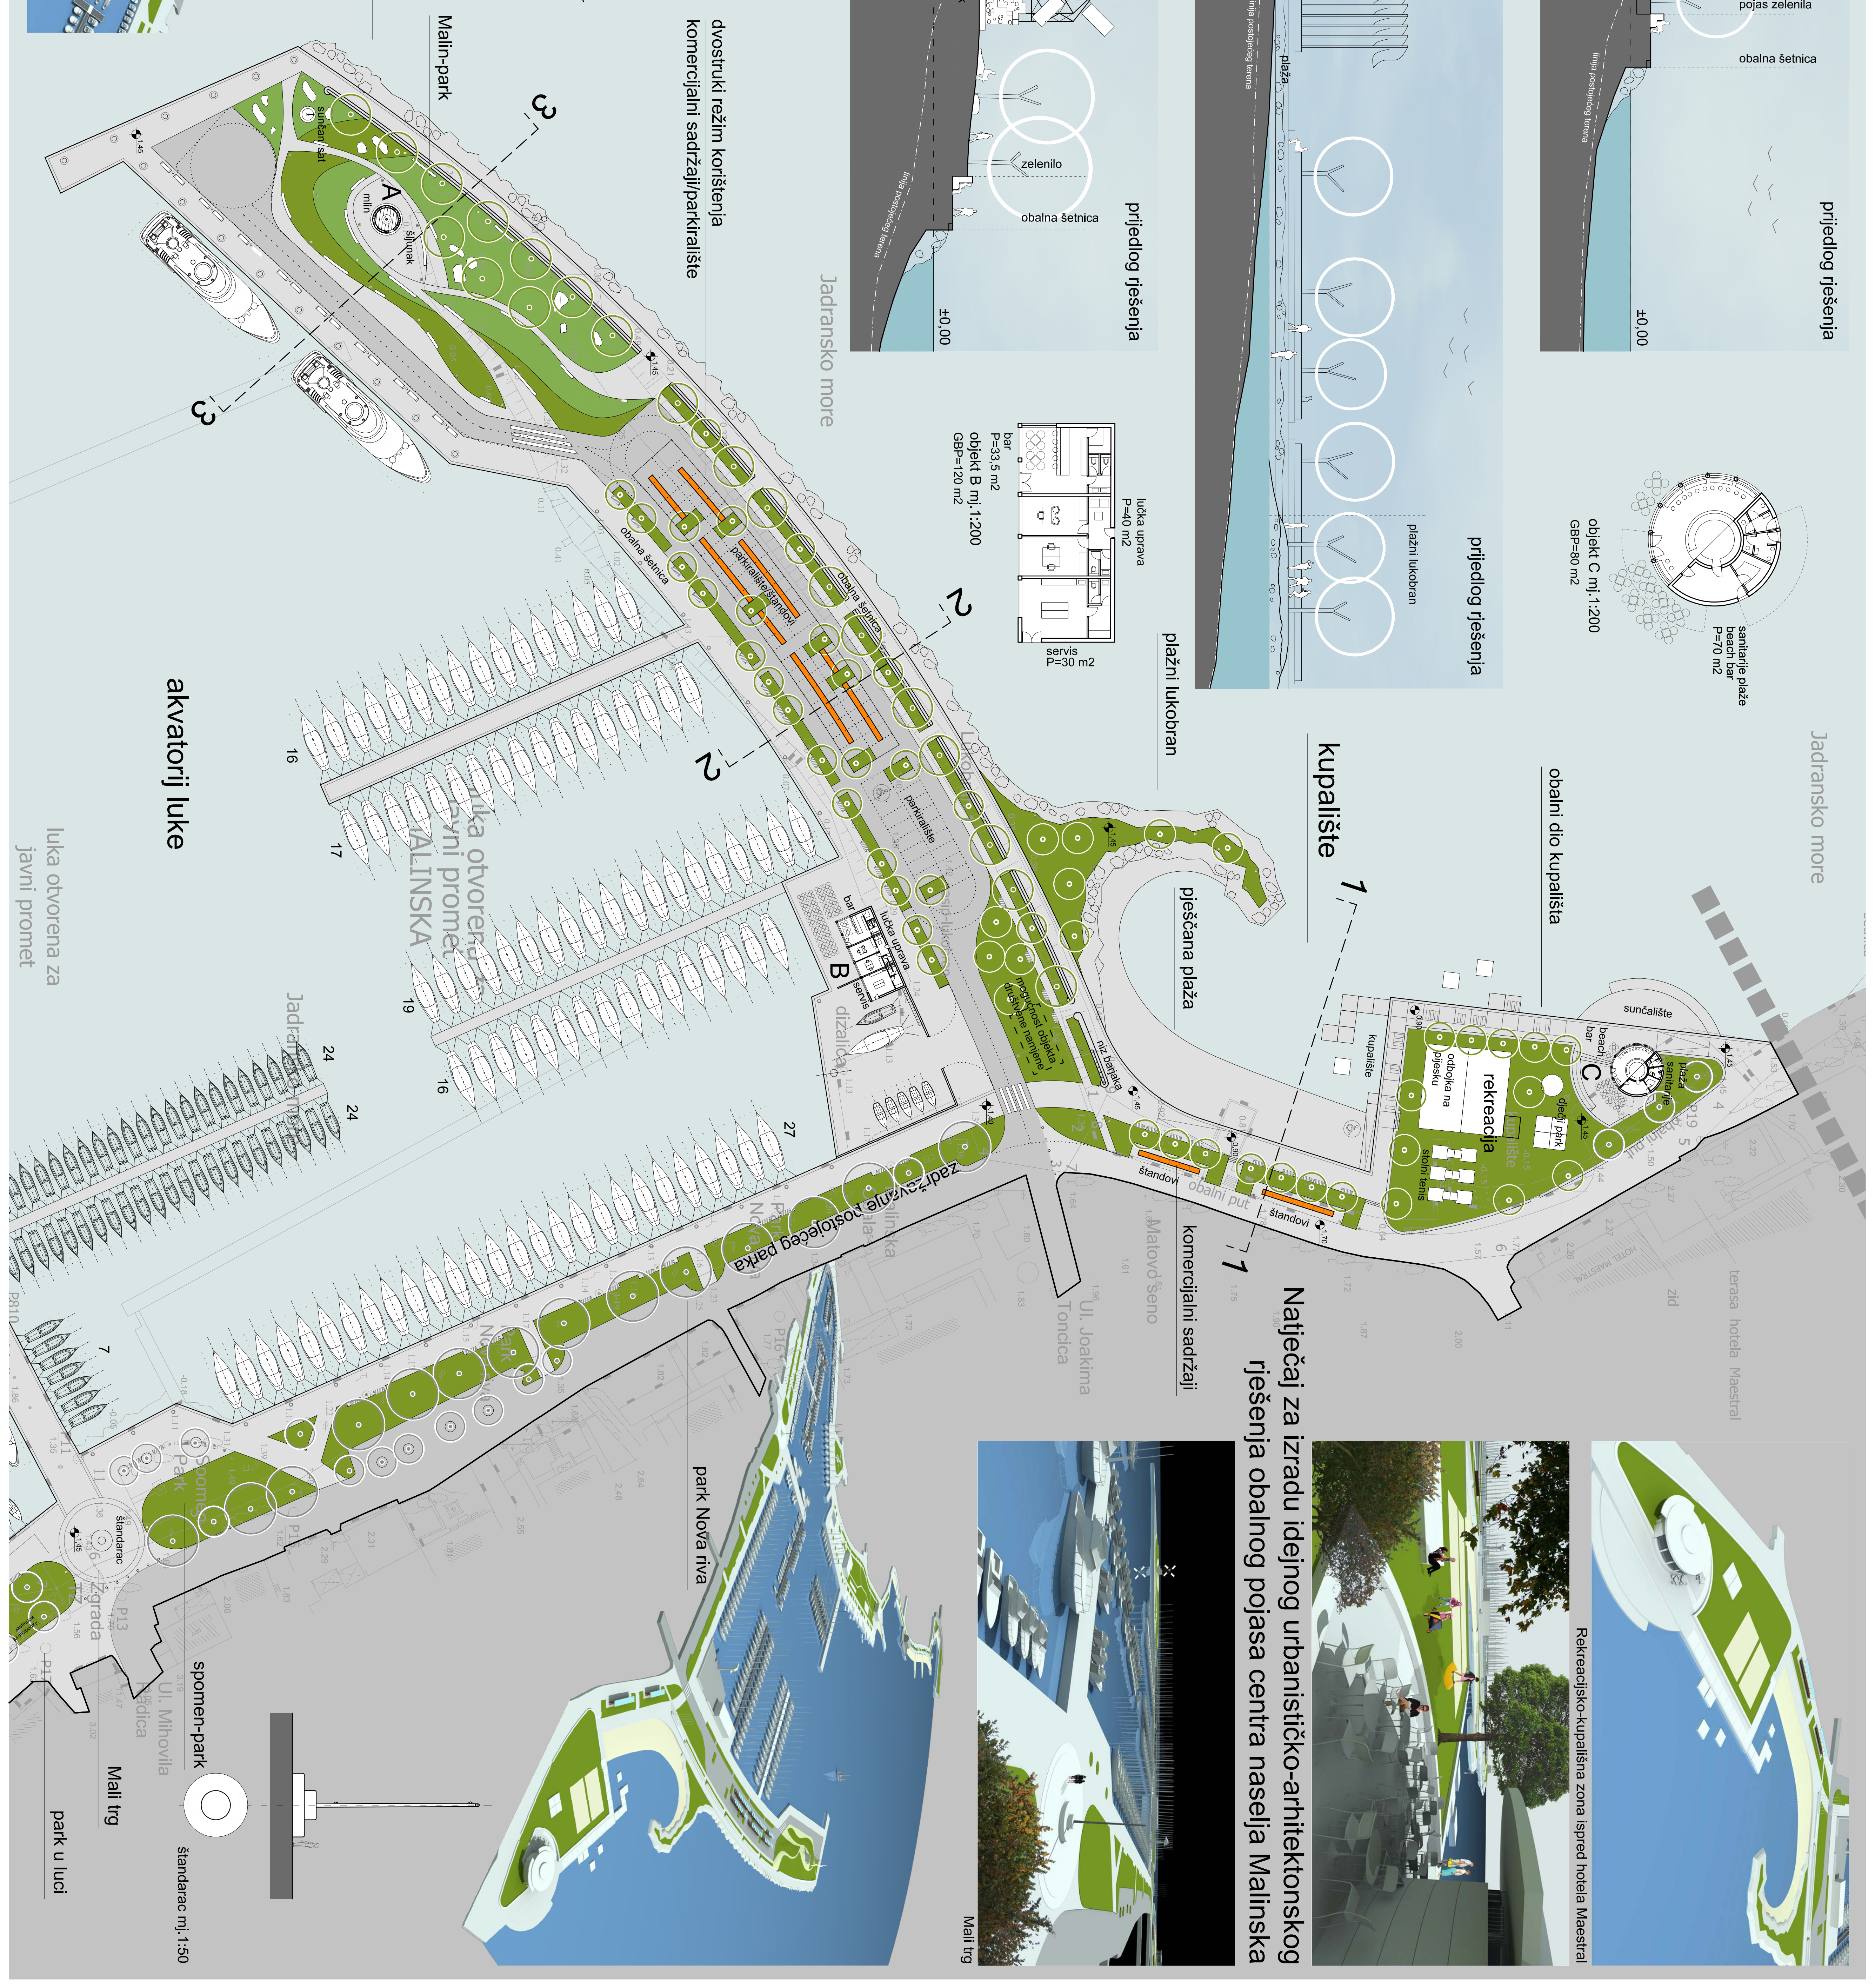

Jadransko more

obalni dio kupališta


kupališta

komercijalni sadržaji

Natečaj za izradu idejnog urbanističko-arhitektonskog rješenja obalnog pojasa centra naselja Malinska




Rekreacijsko-kupališna zona ispred hotela Maestral

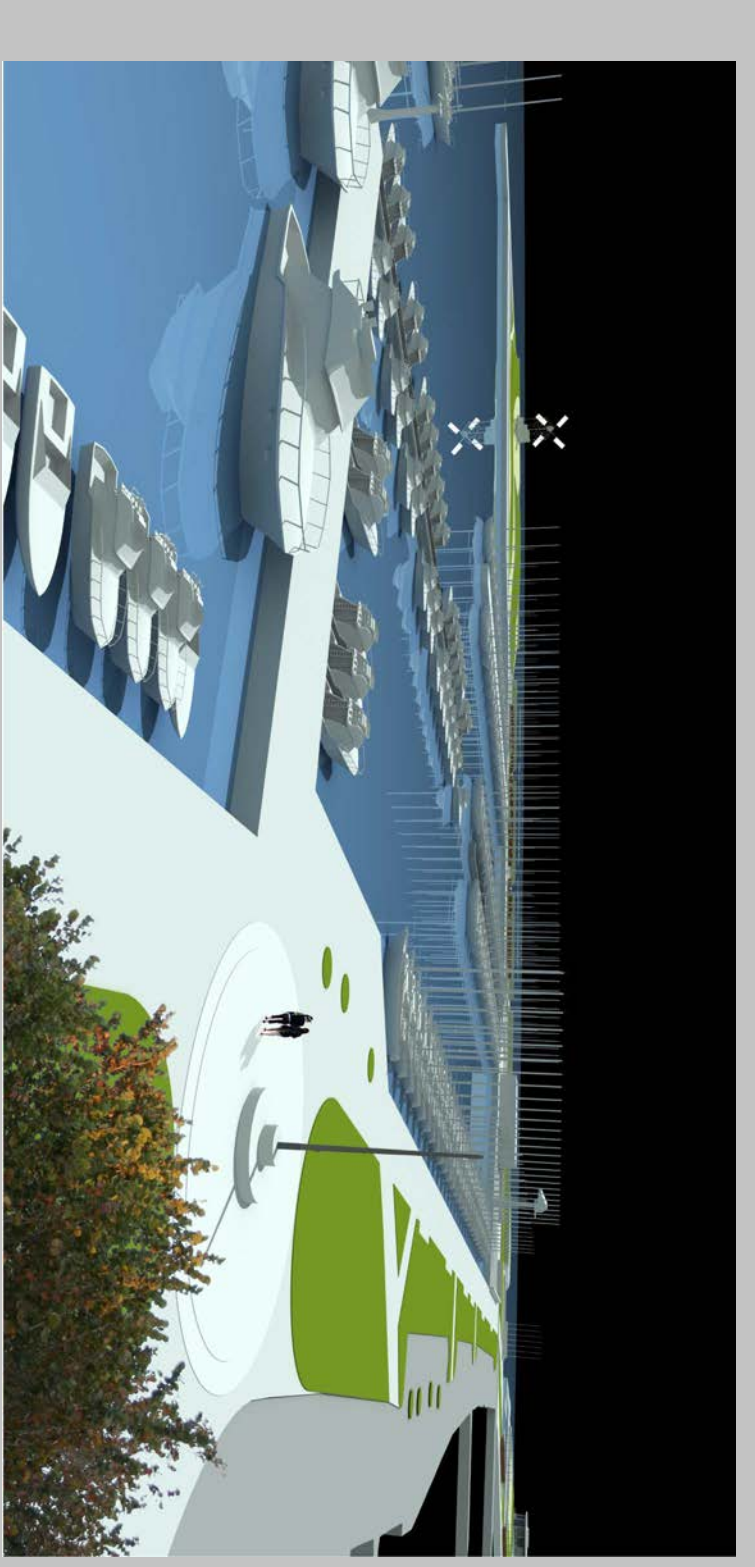

Mali trg



park Nova riva

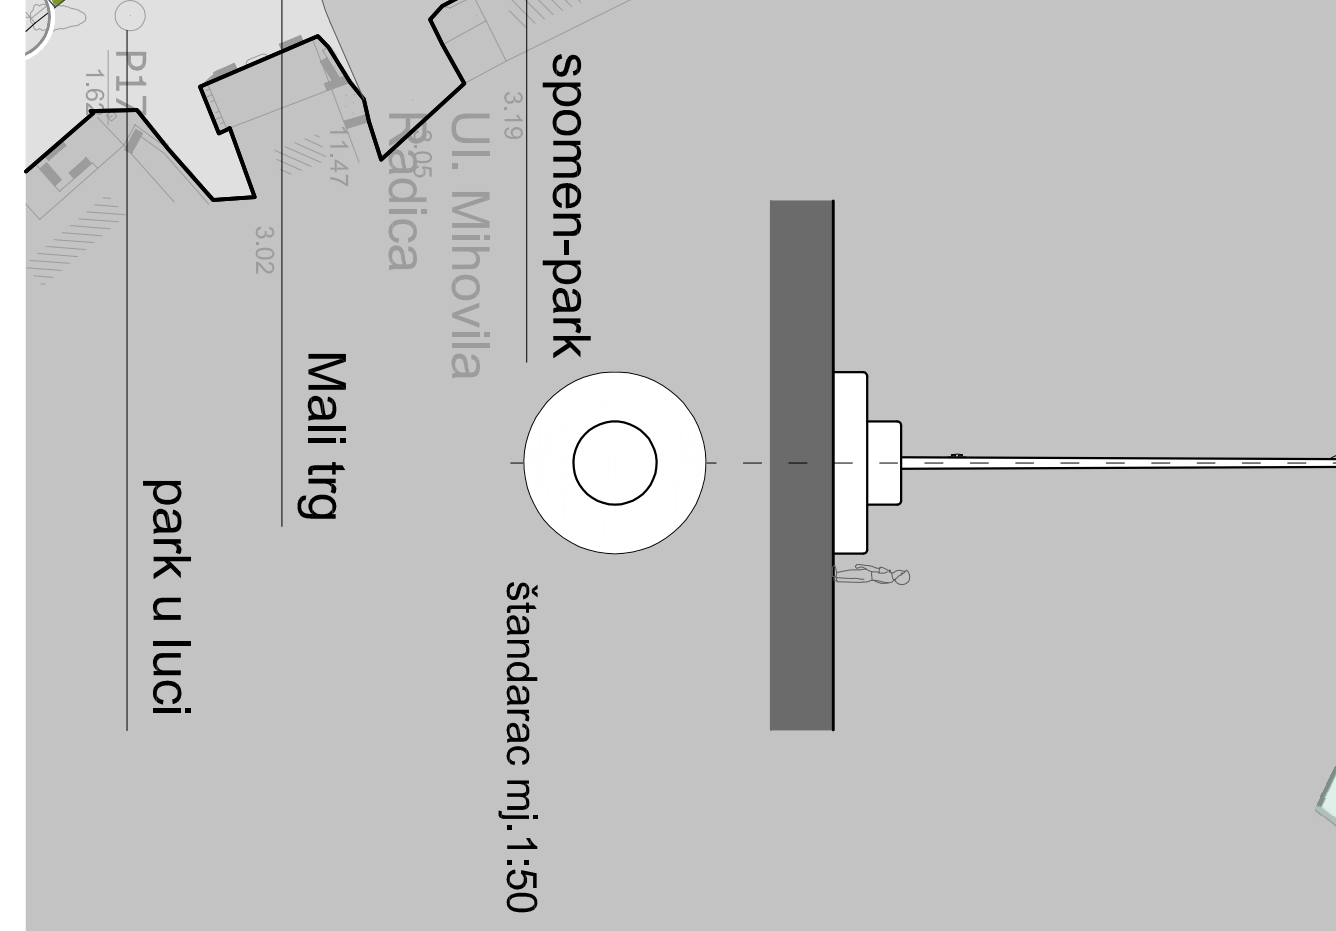

šandarac m.j. 1:50

Mali trg

park u luci

akvatorij luke

luka otvorena za javni promet