



SJEVEROISTOČNO PROČELJE - GARAŽA, KOLODVOR, GRADSKI SADRŽAJI M 1:250

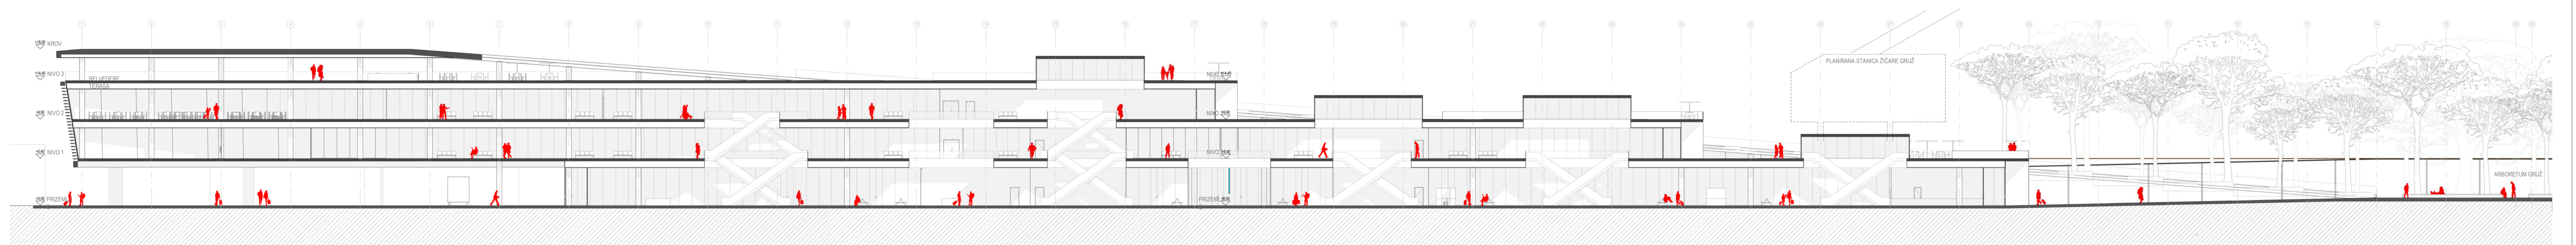


1-1 UZDUŽNI PRESJEK KROZ TRGOVAČKI CENTAR M 1:250

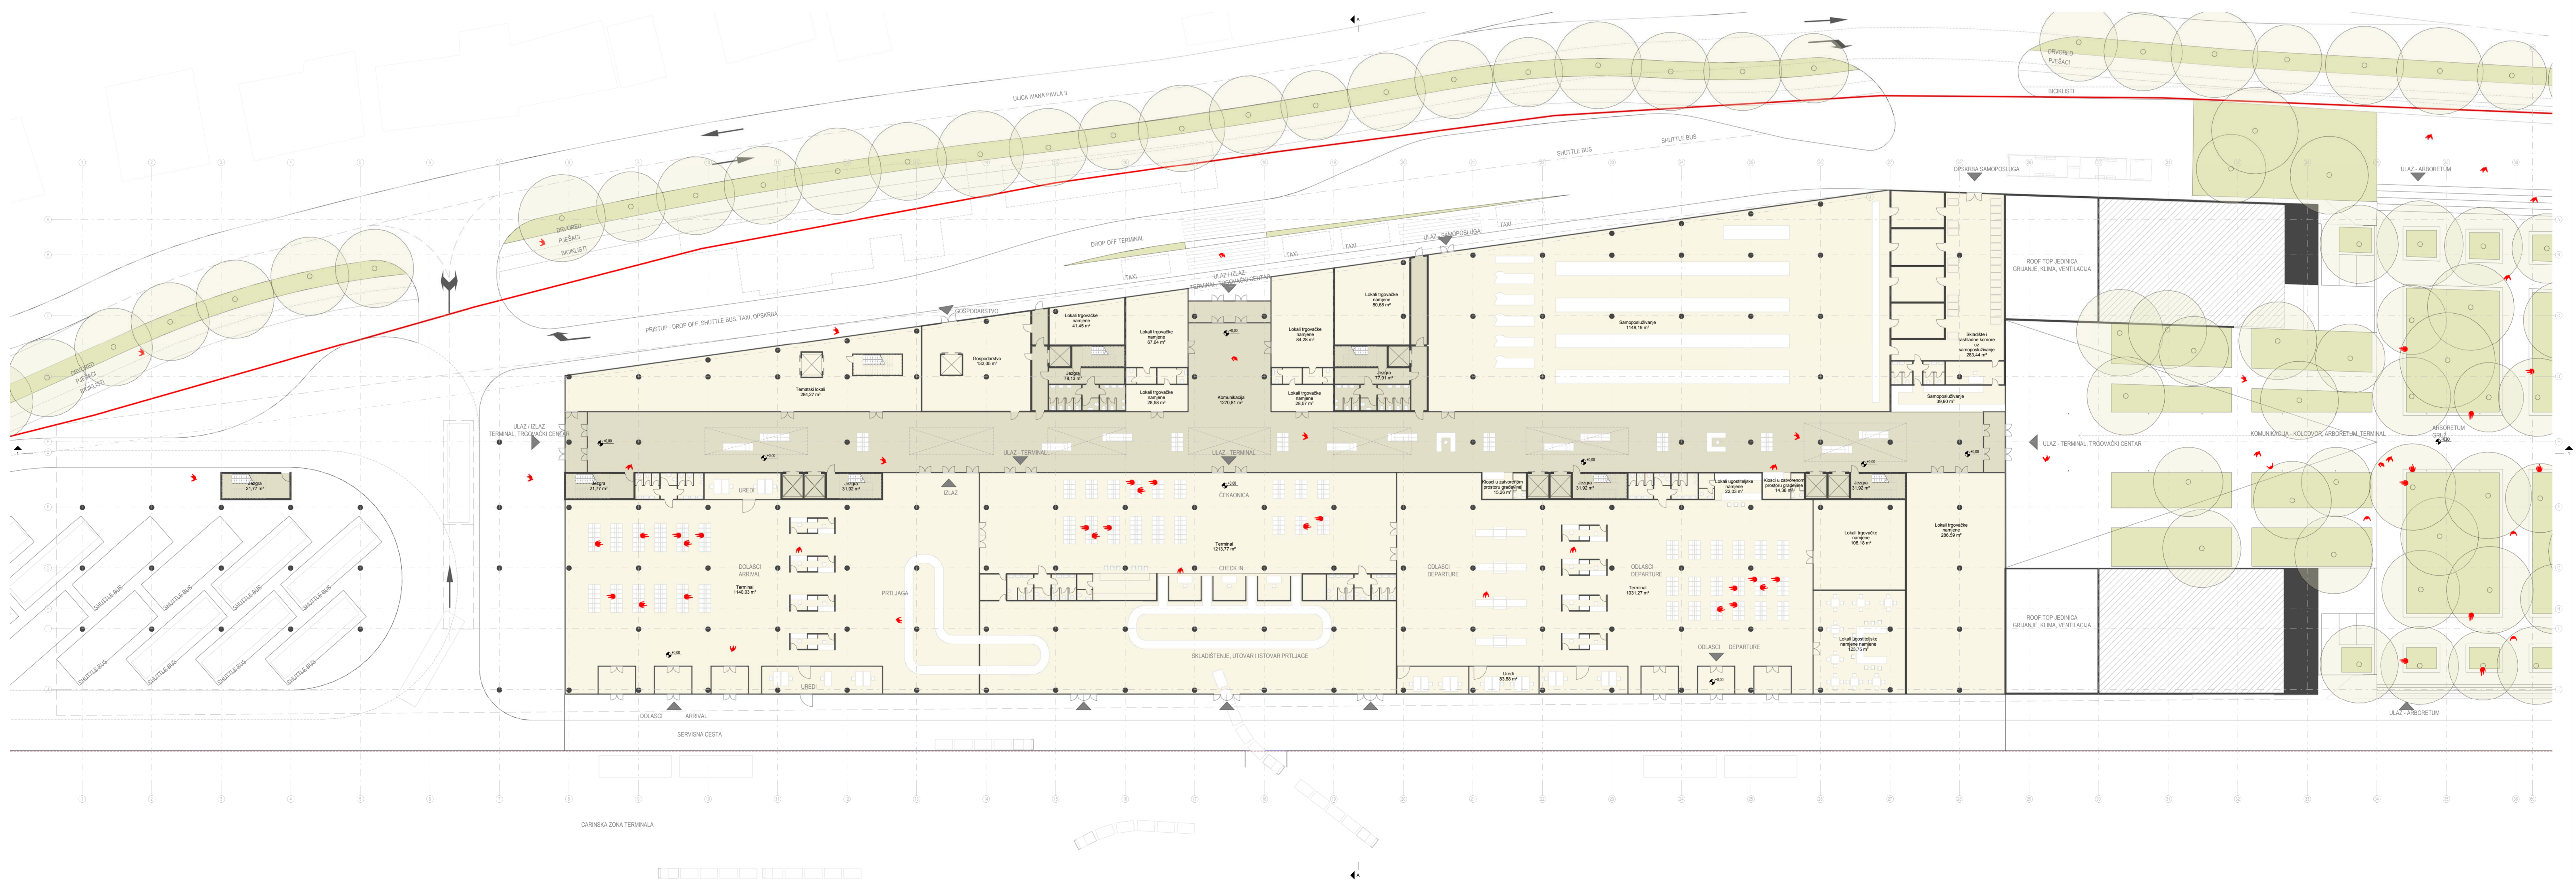


TLOCRT PRIZEMLJA M 1:250








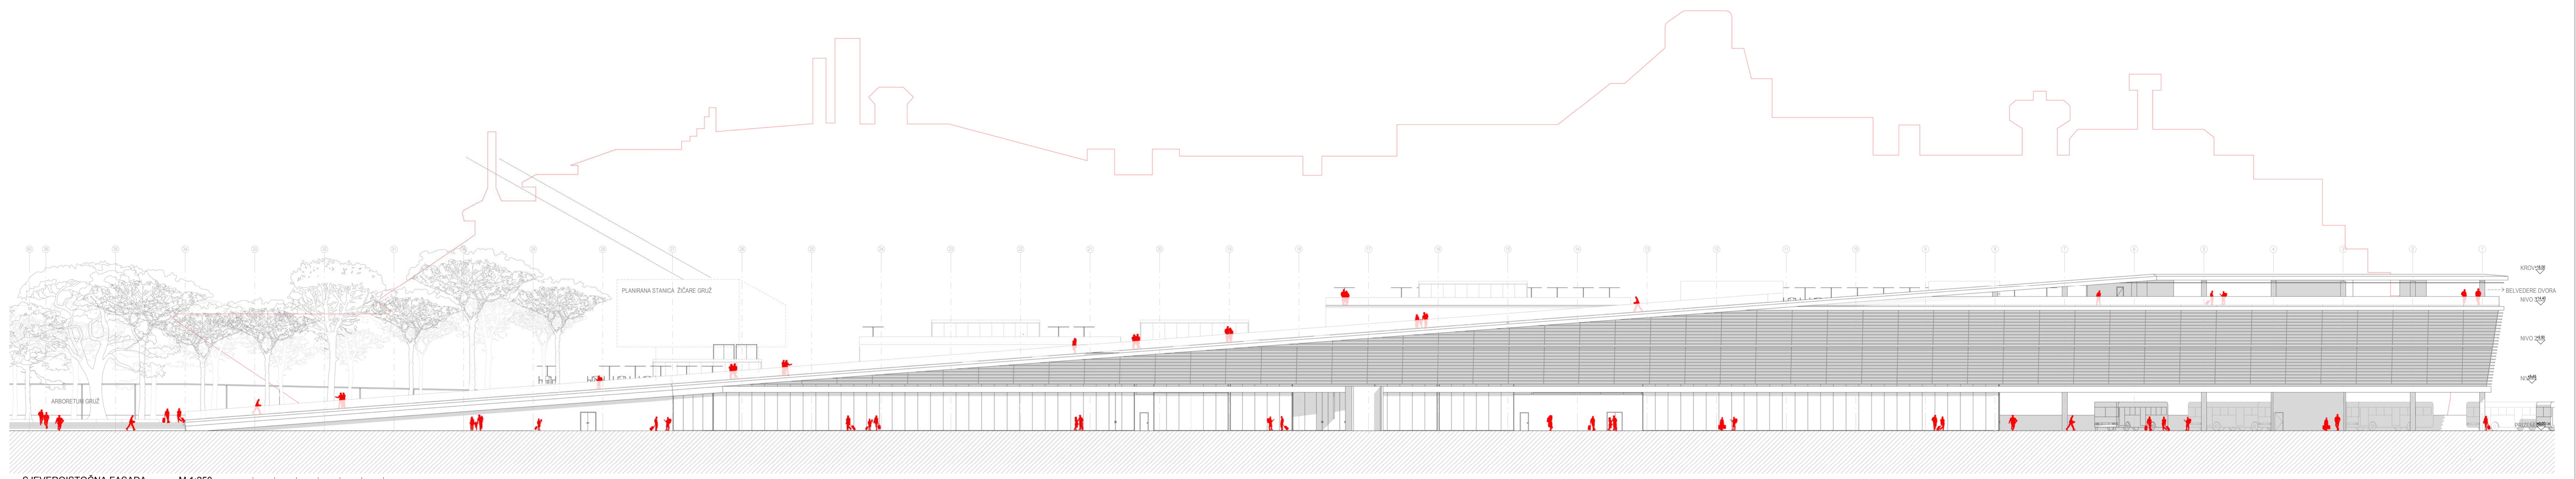

SJEVEROISTOČNA FASADA M 1:250

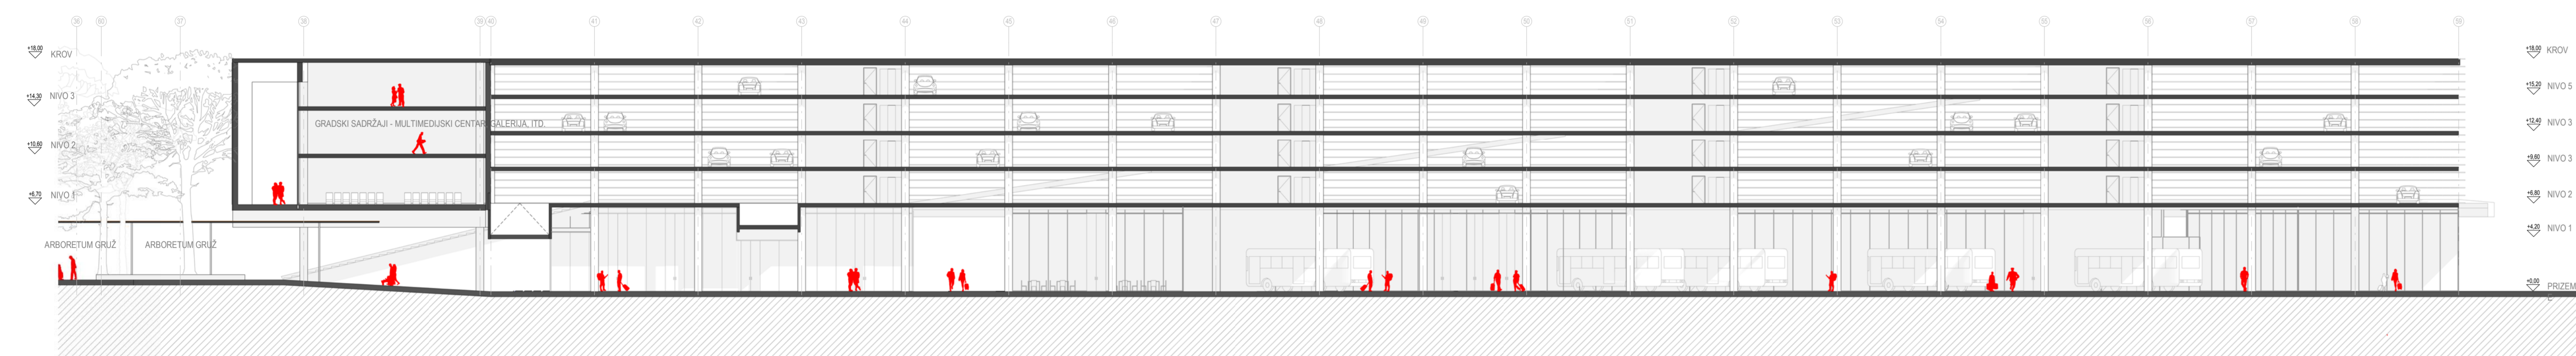

2-2 UZDUŽNI PRESJEK KROZ KOLODVOR I GARAŽNI OBJEKT M 1:250

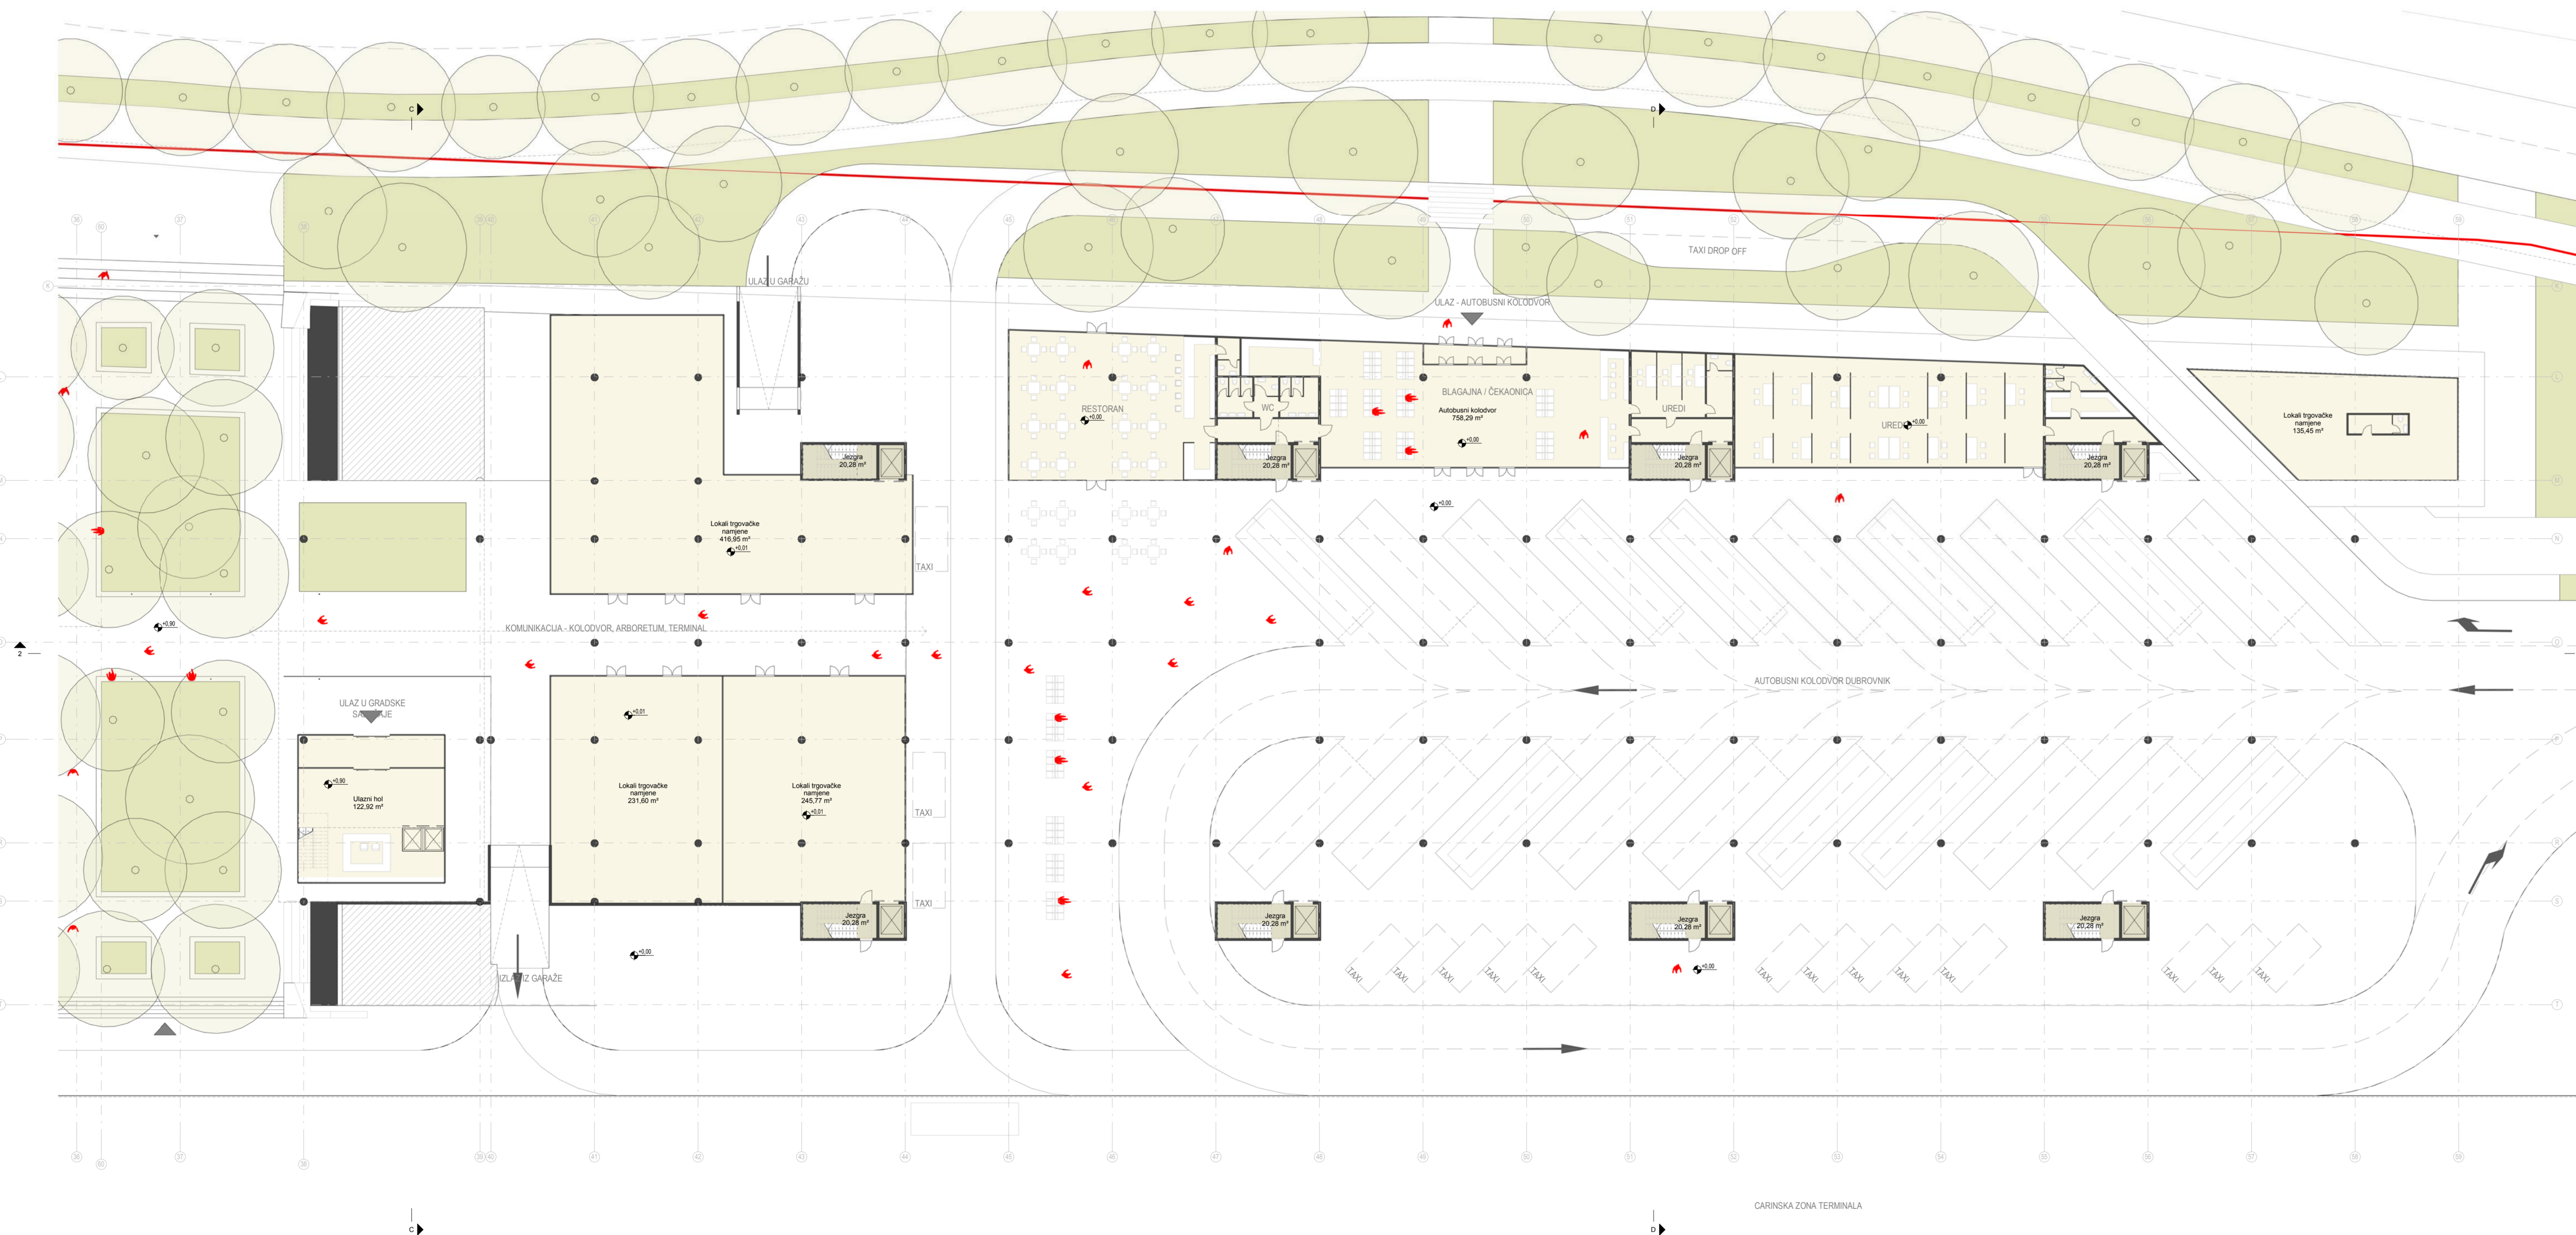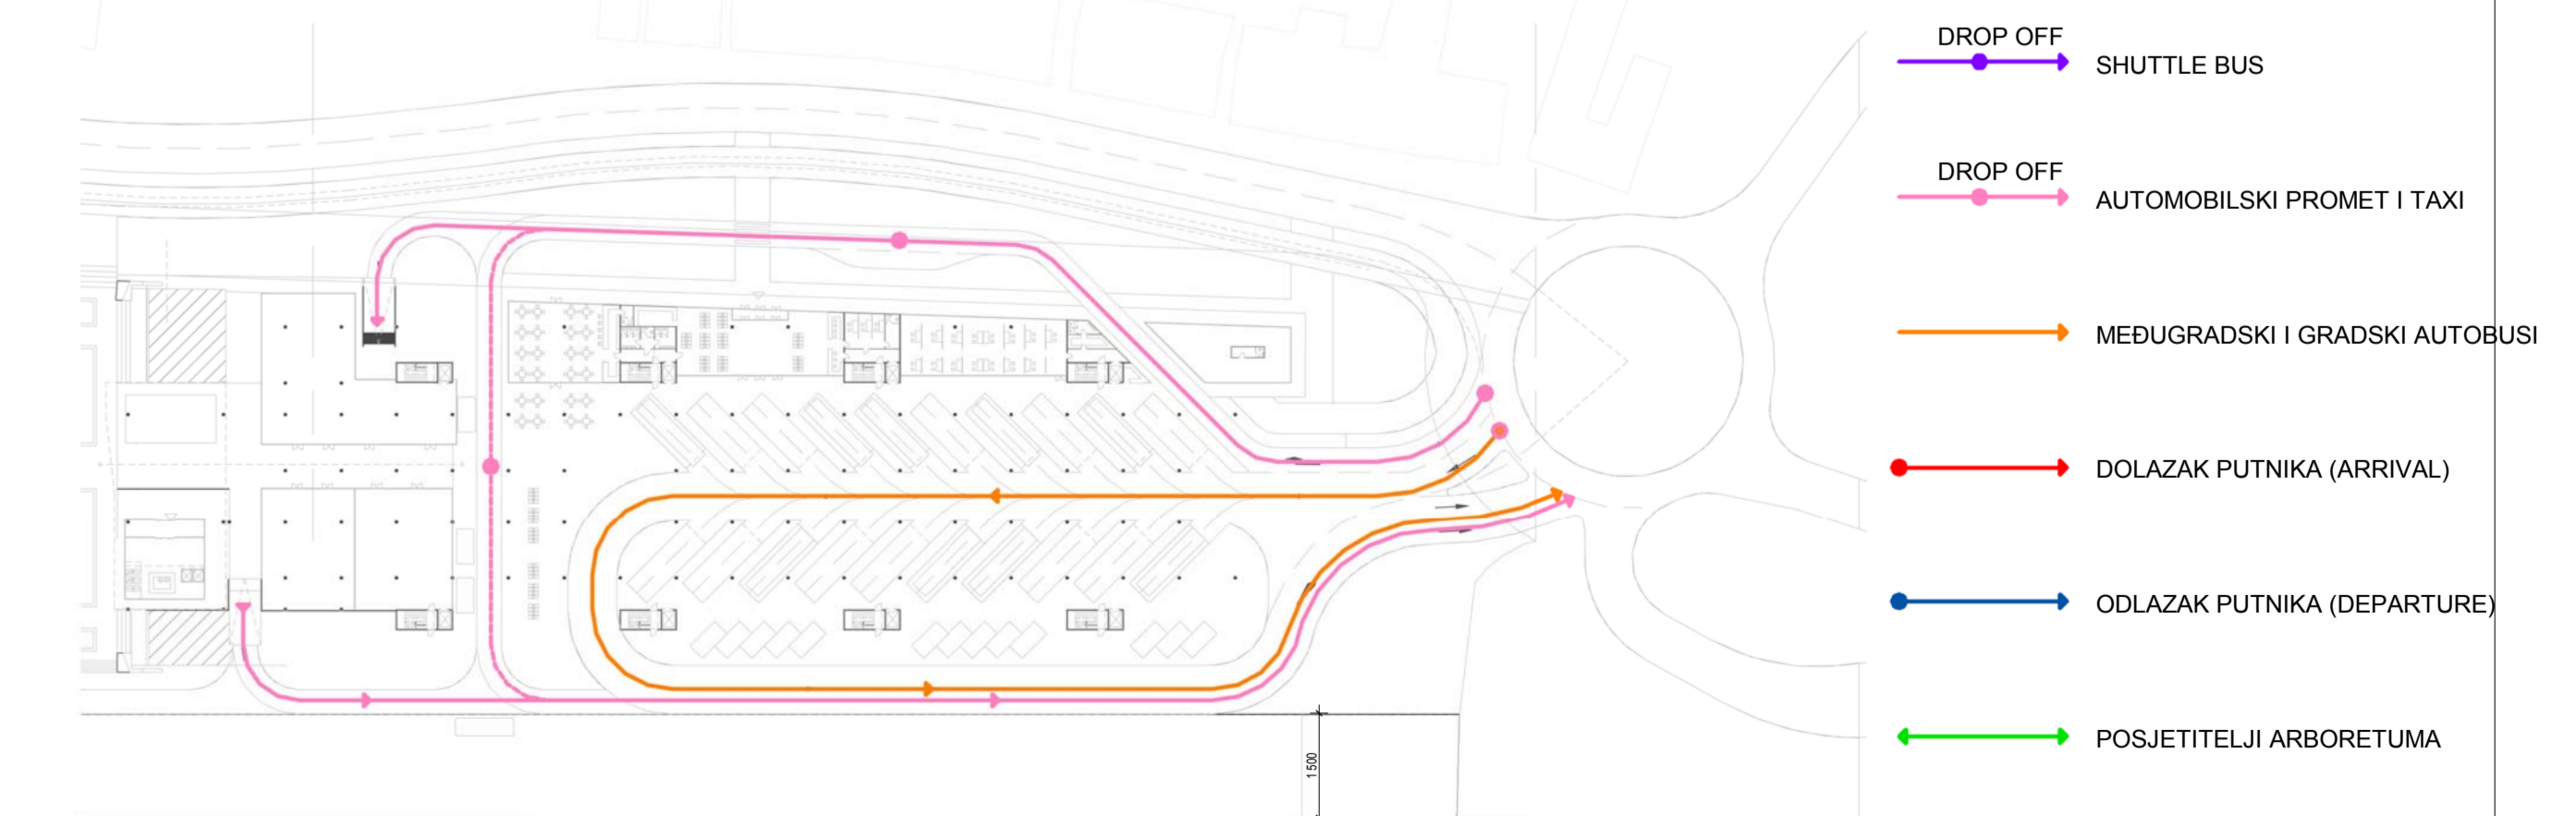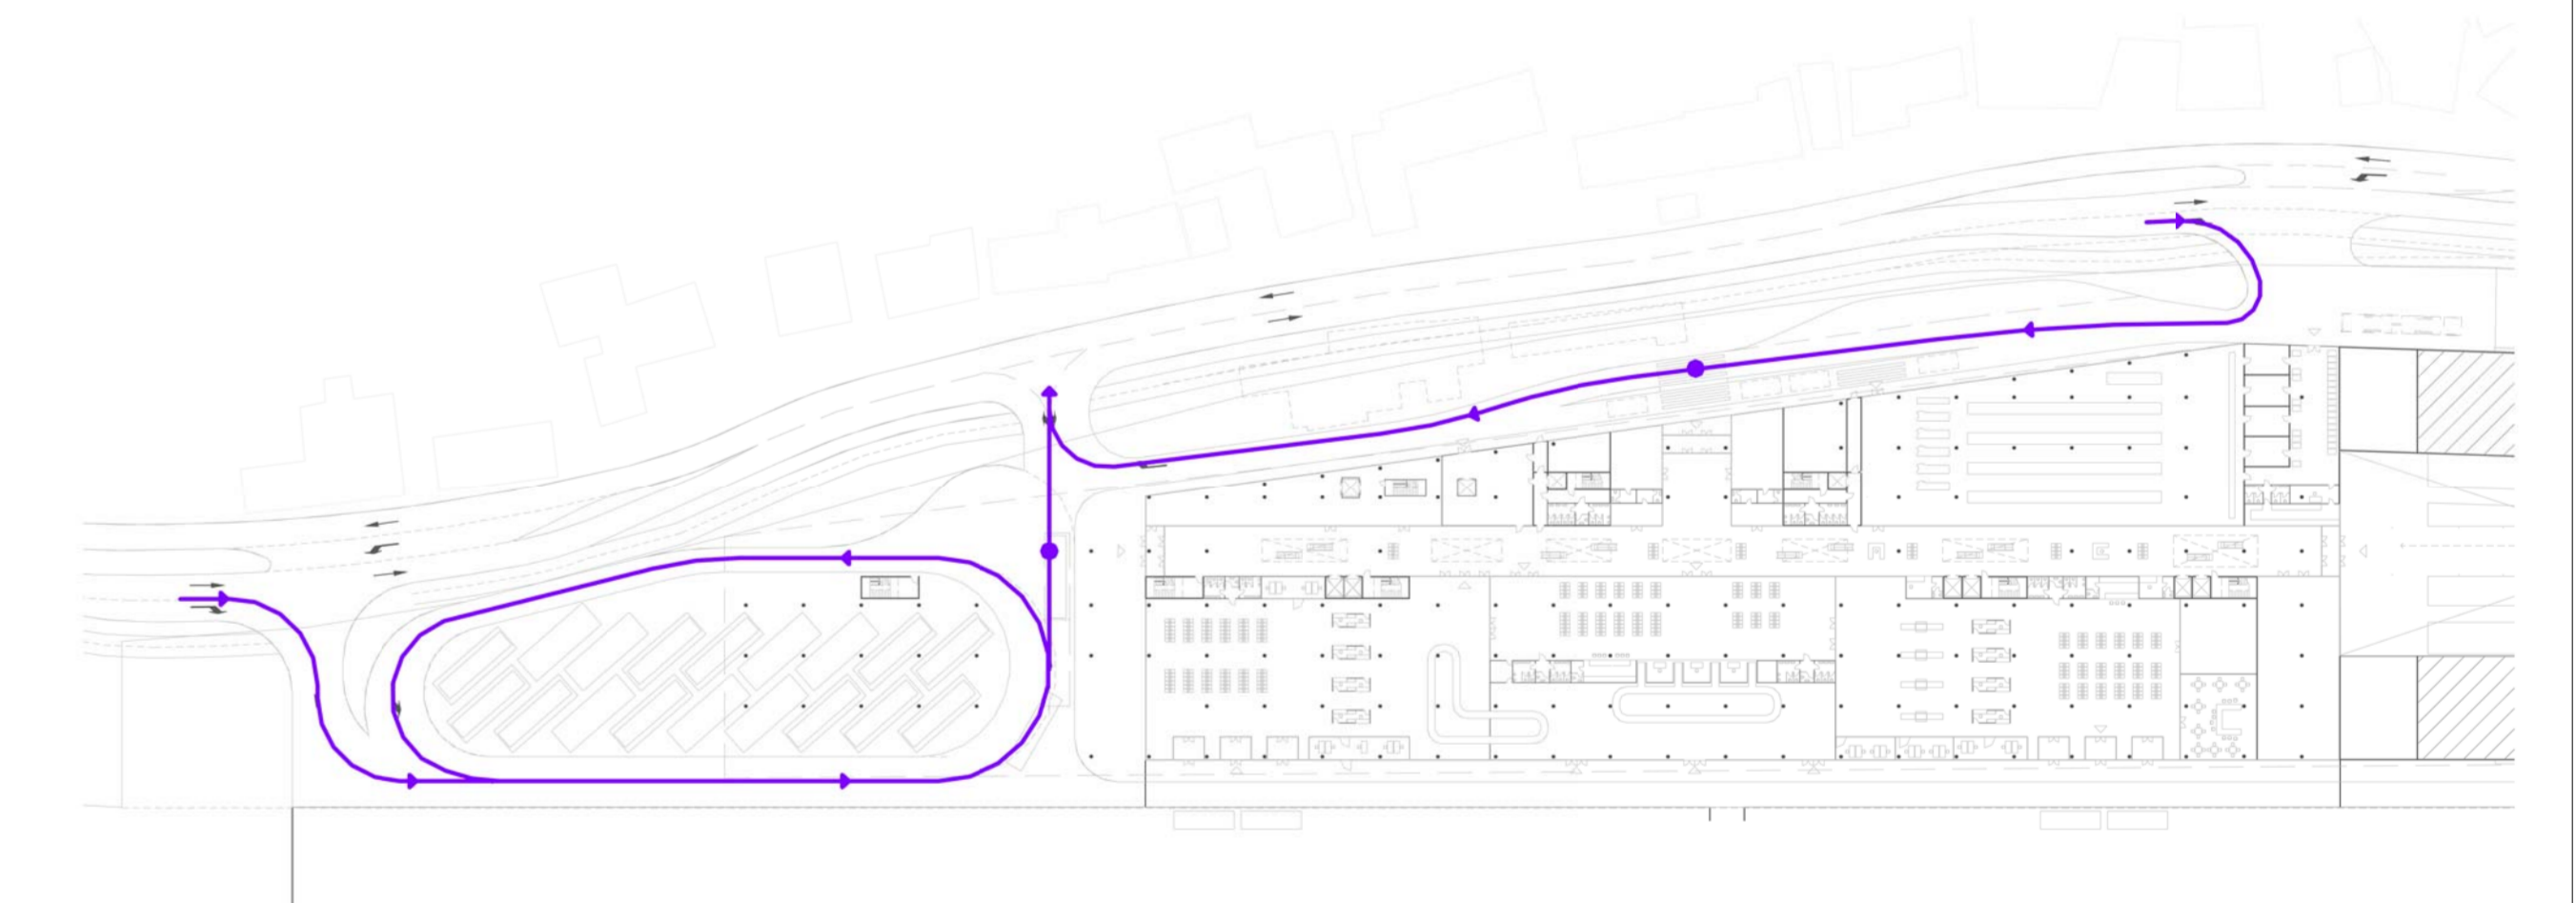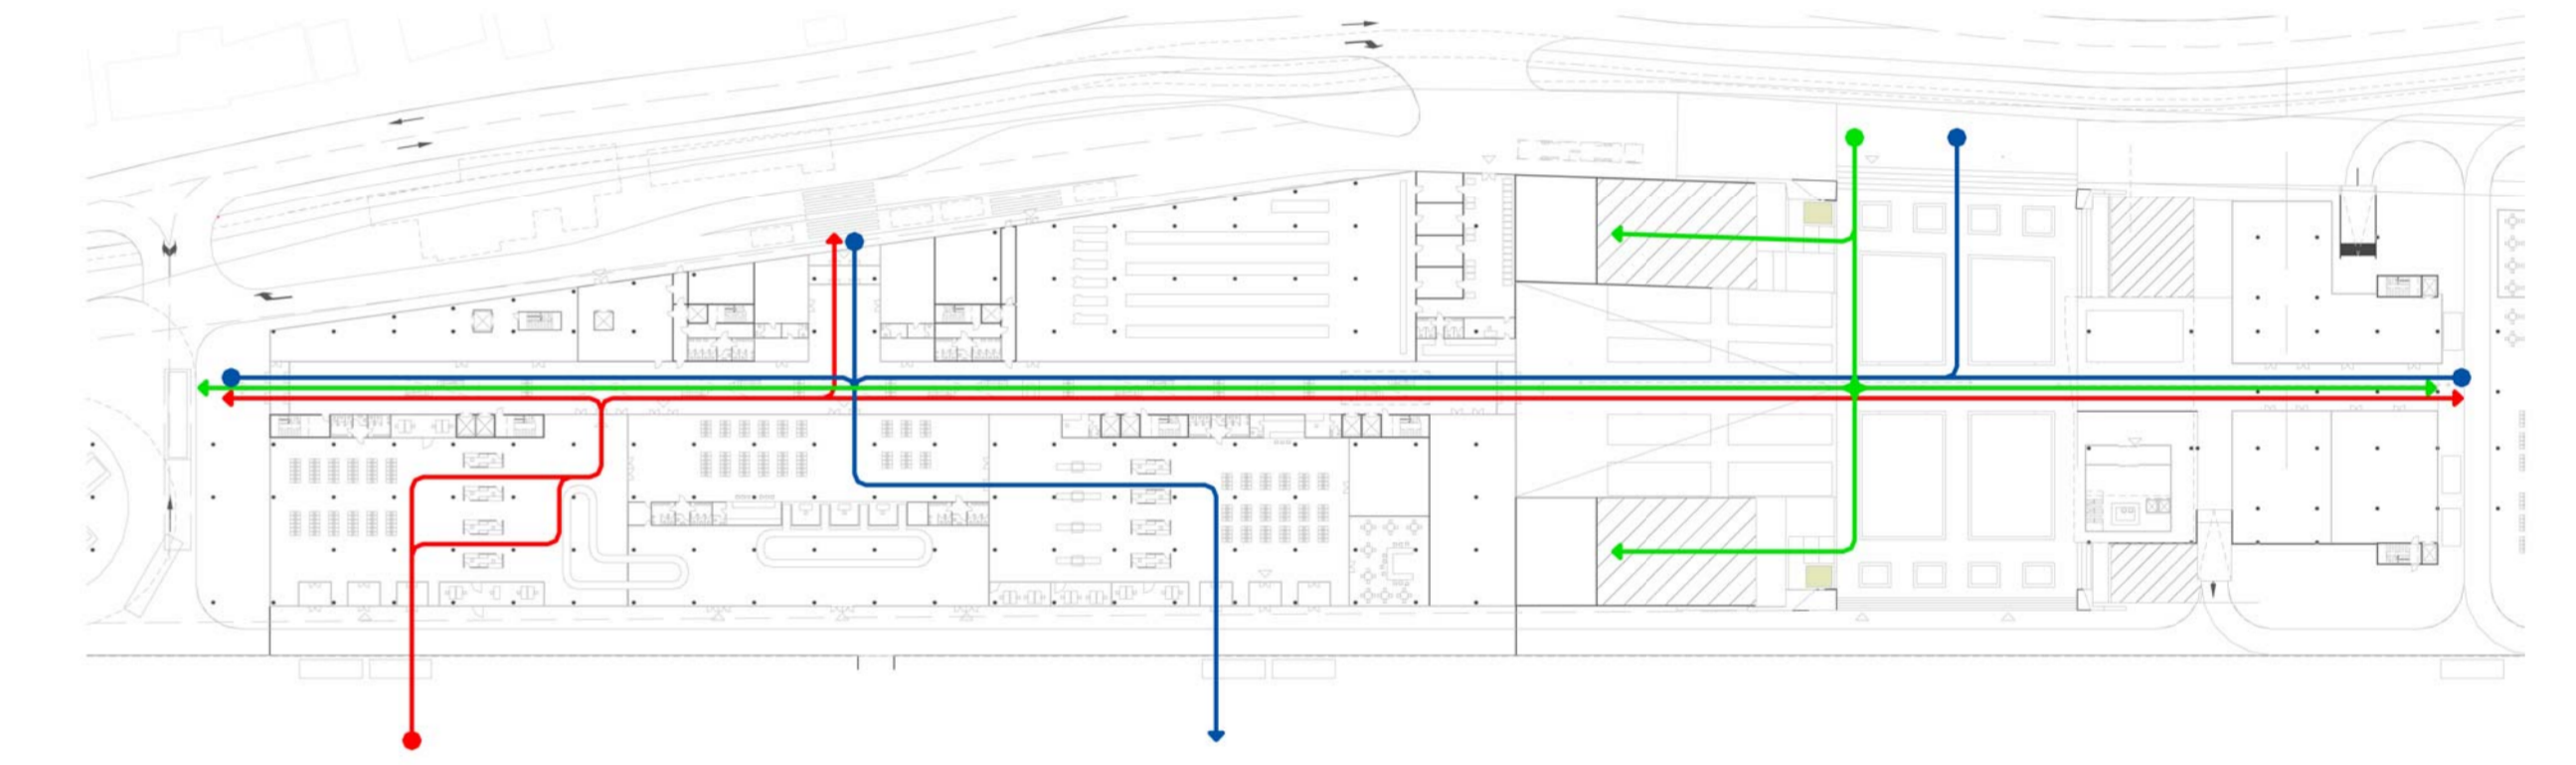
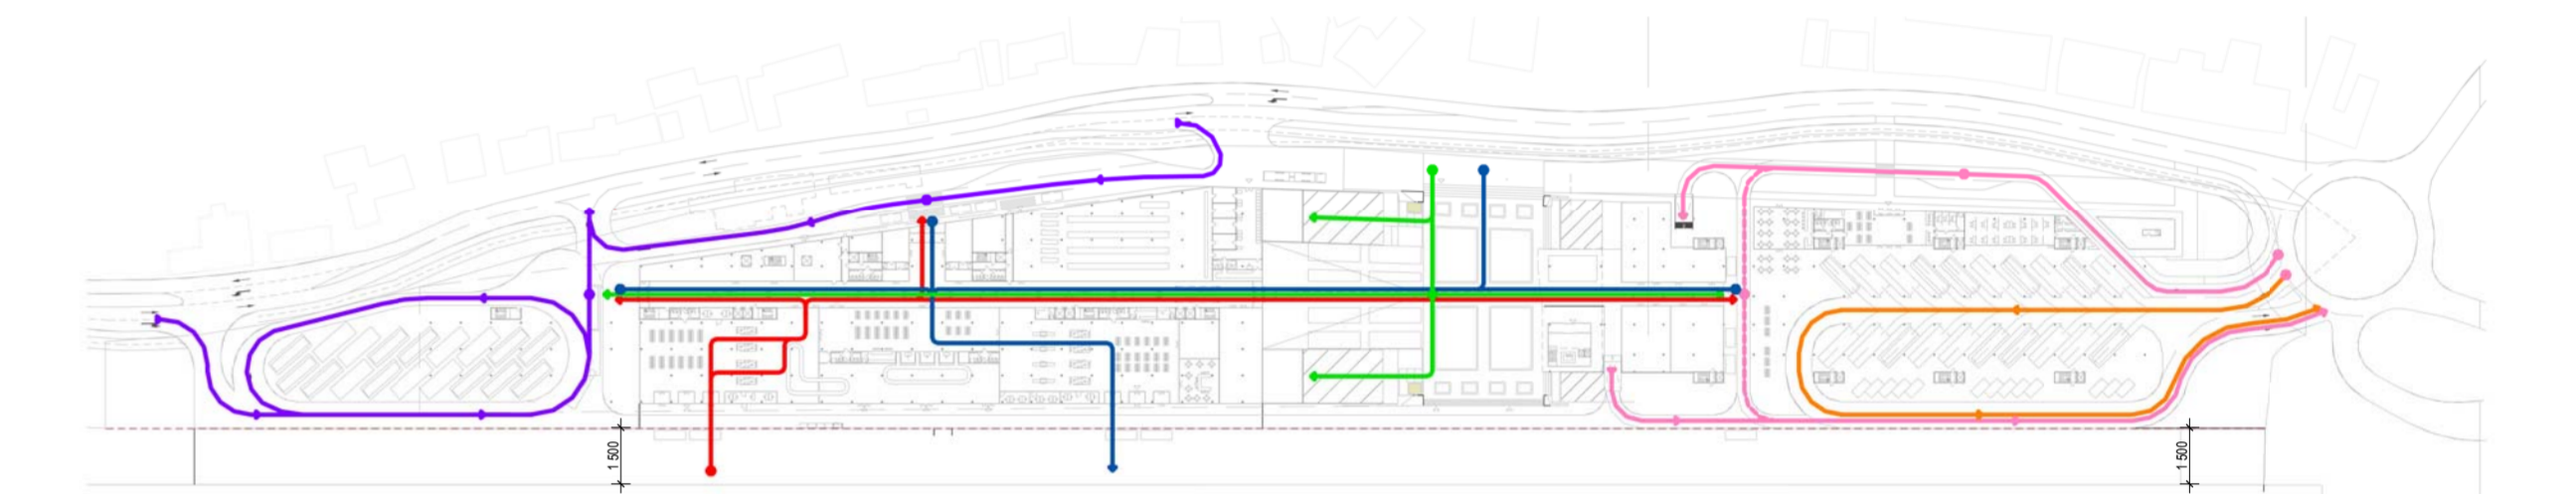


TLOCRT AUTOBUSNOG KOLODVORA M 1:250









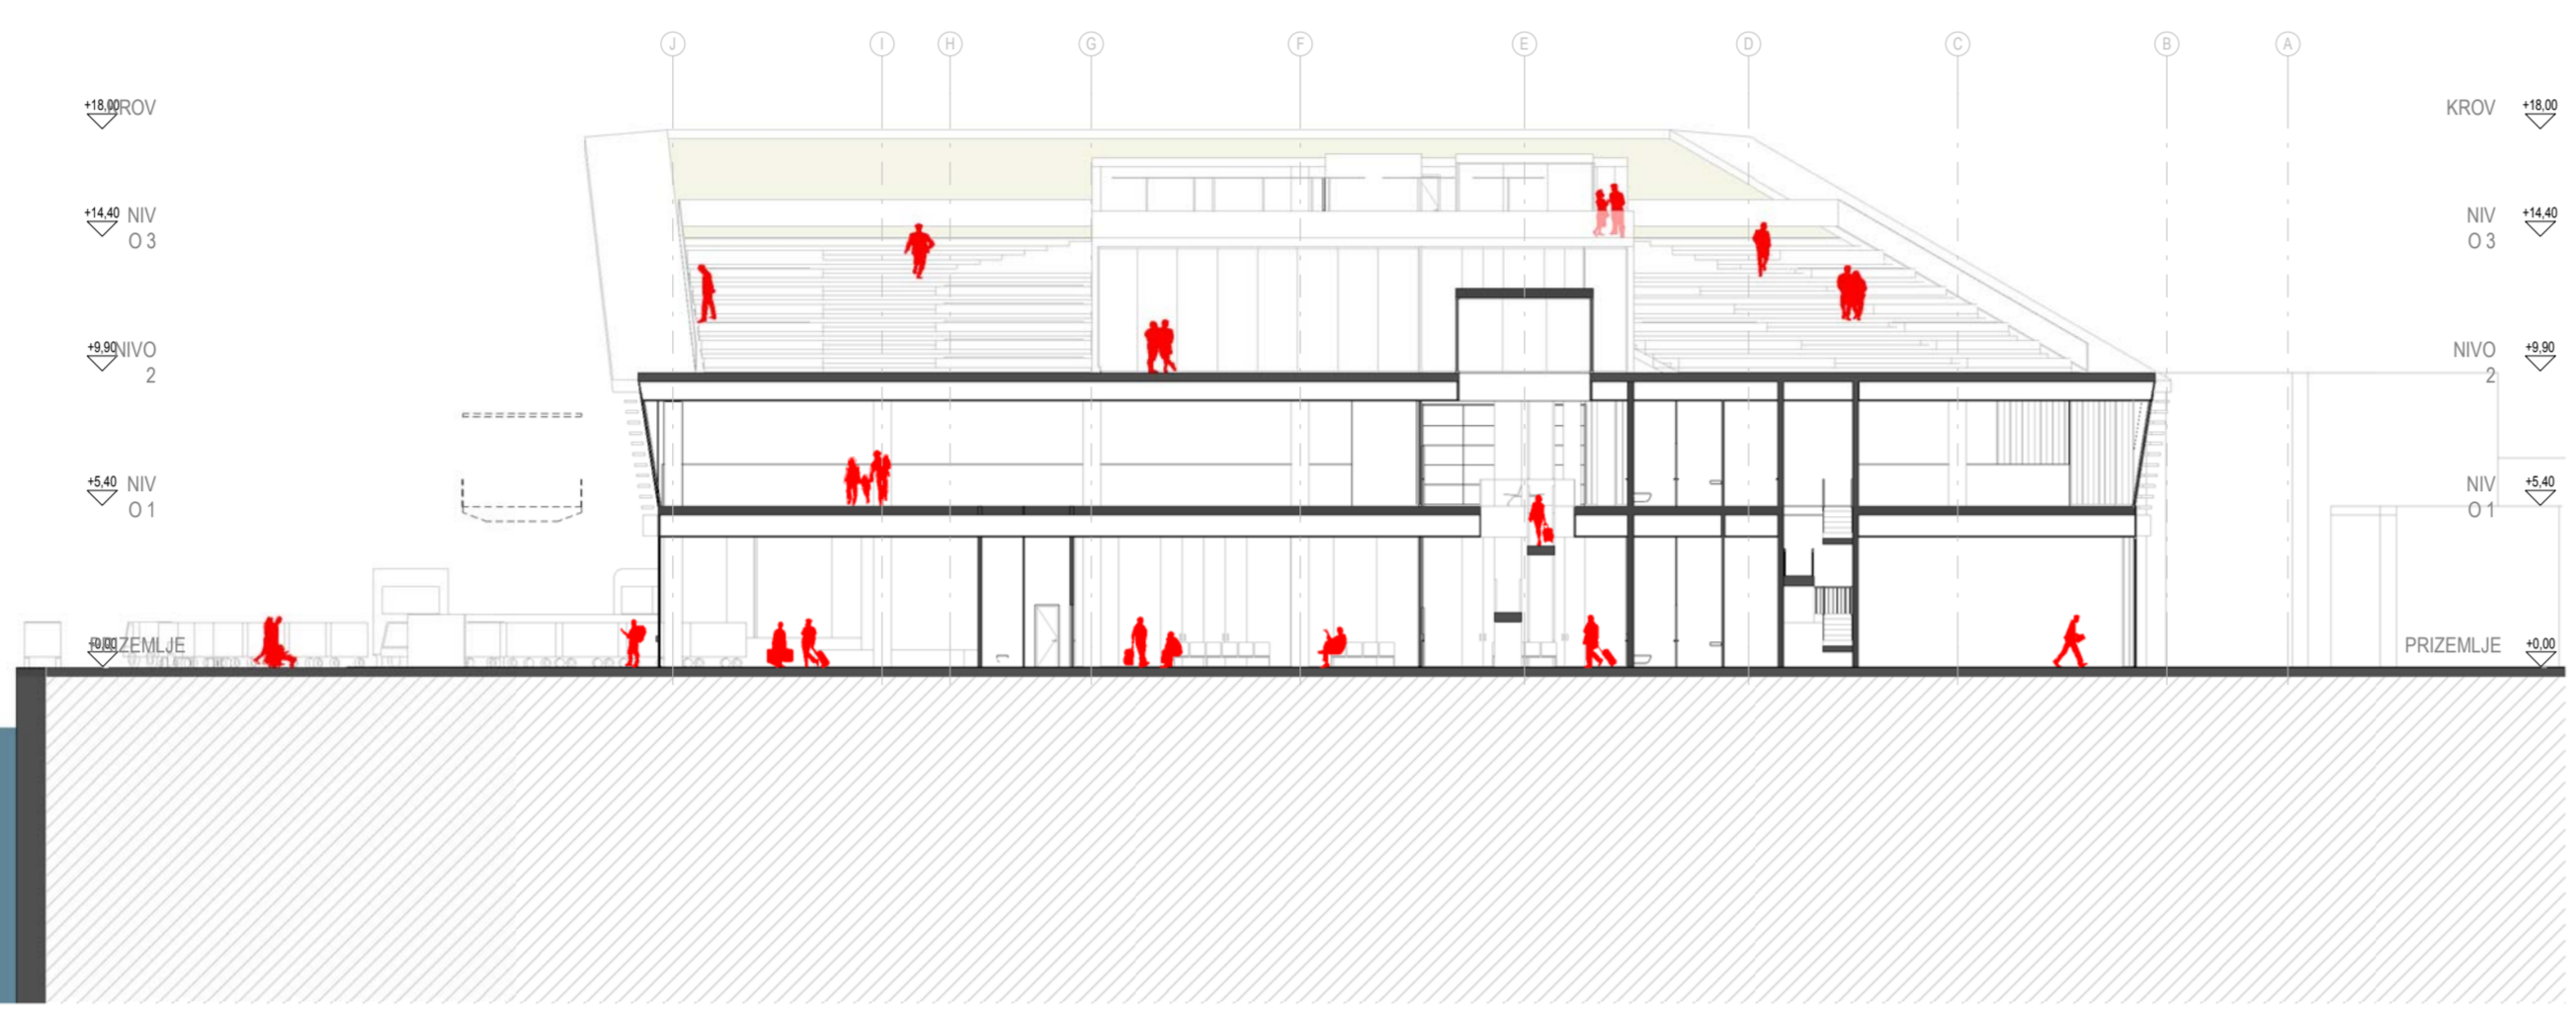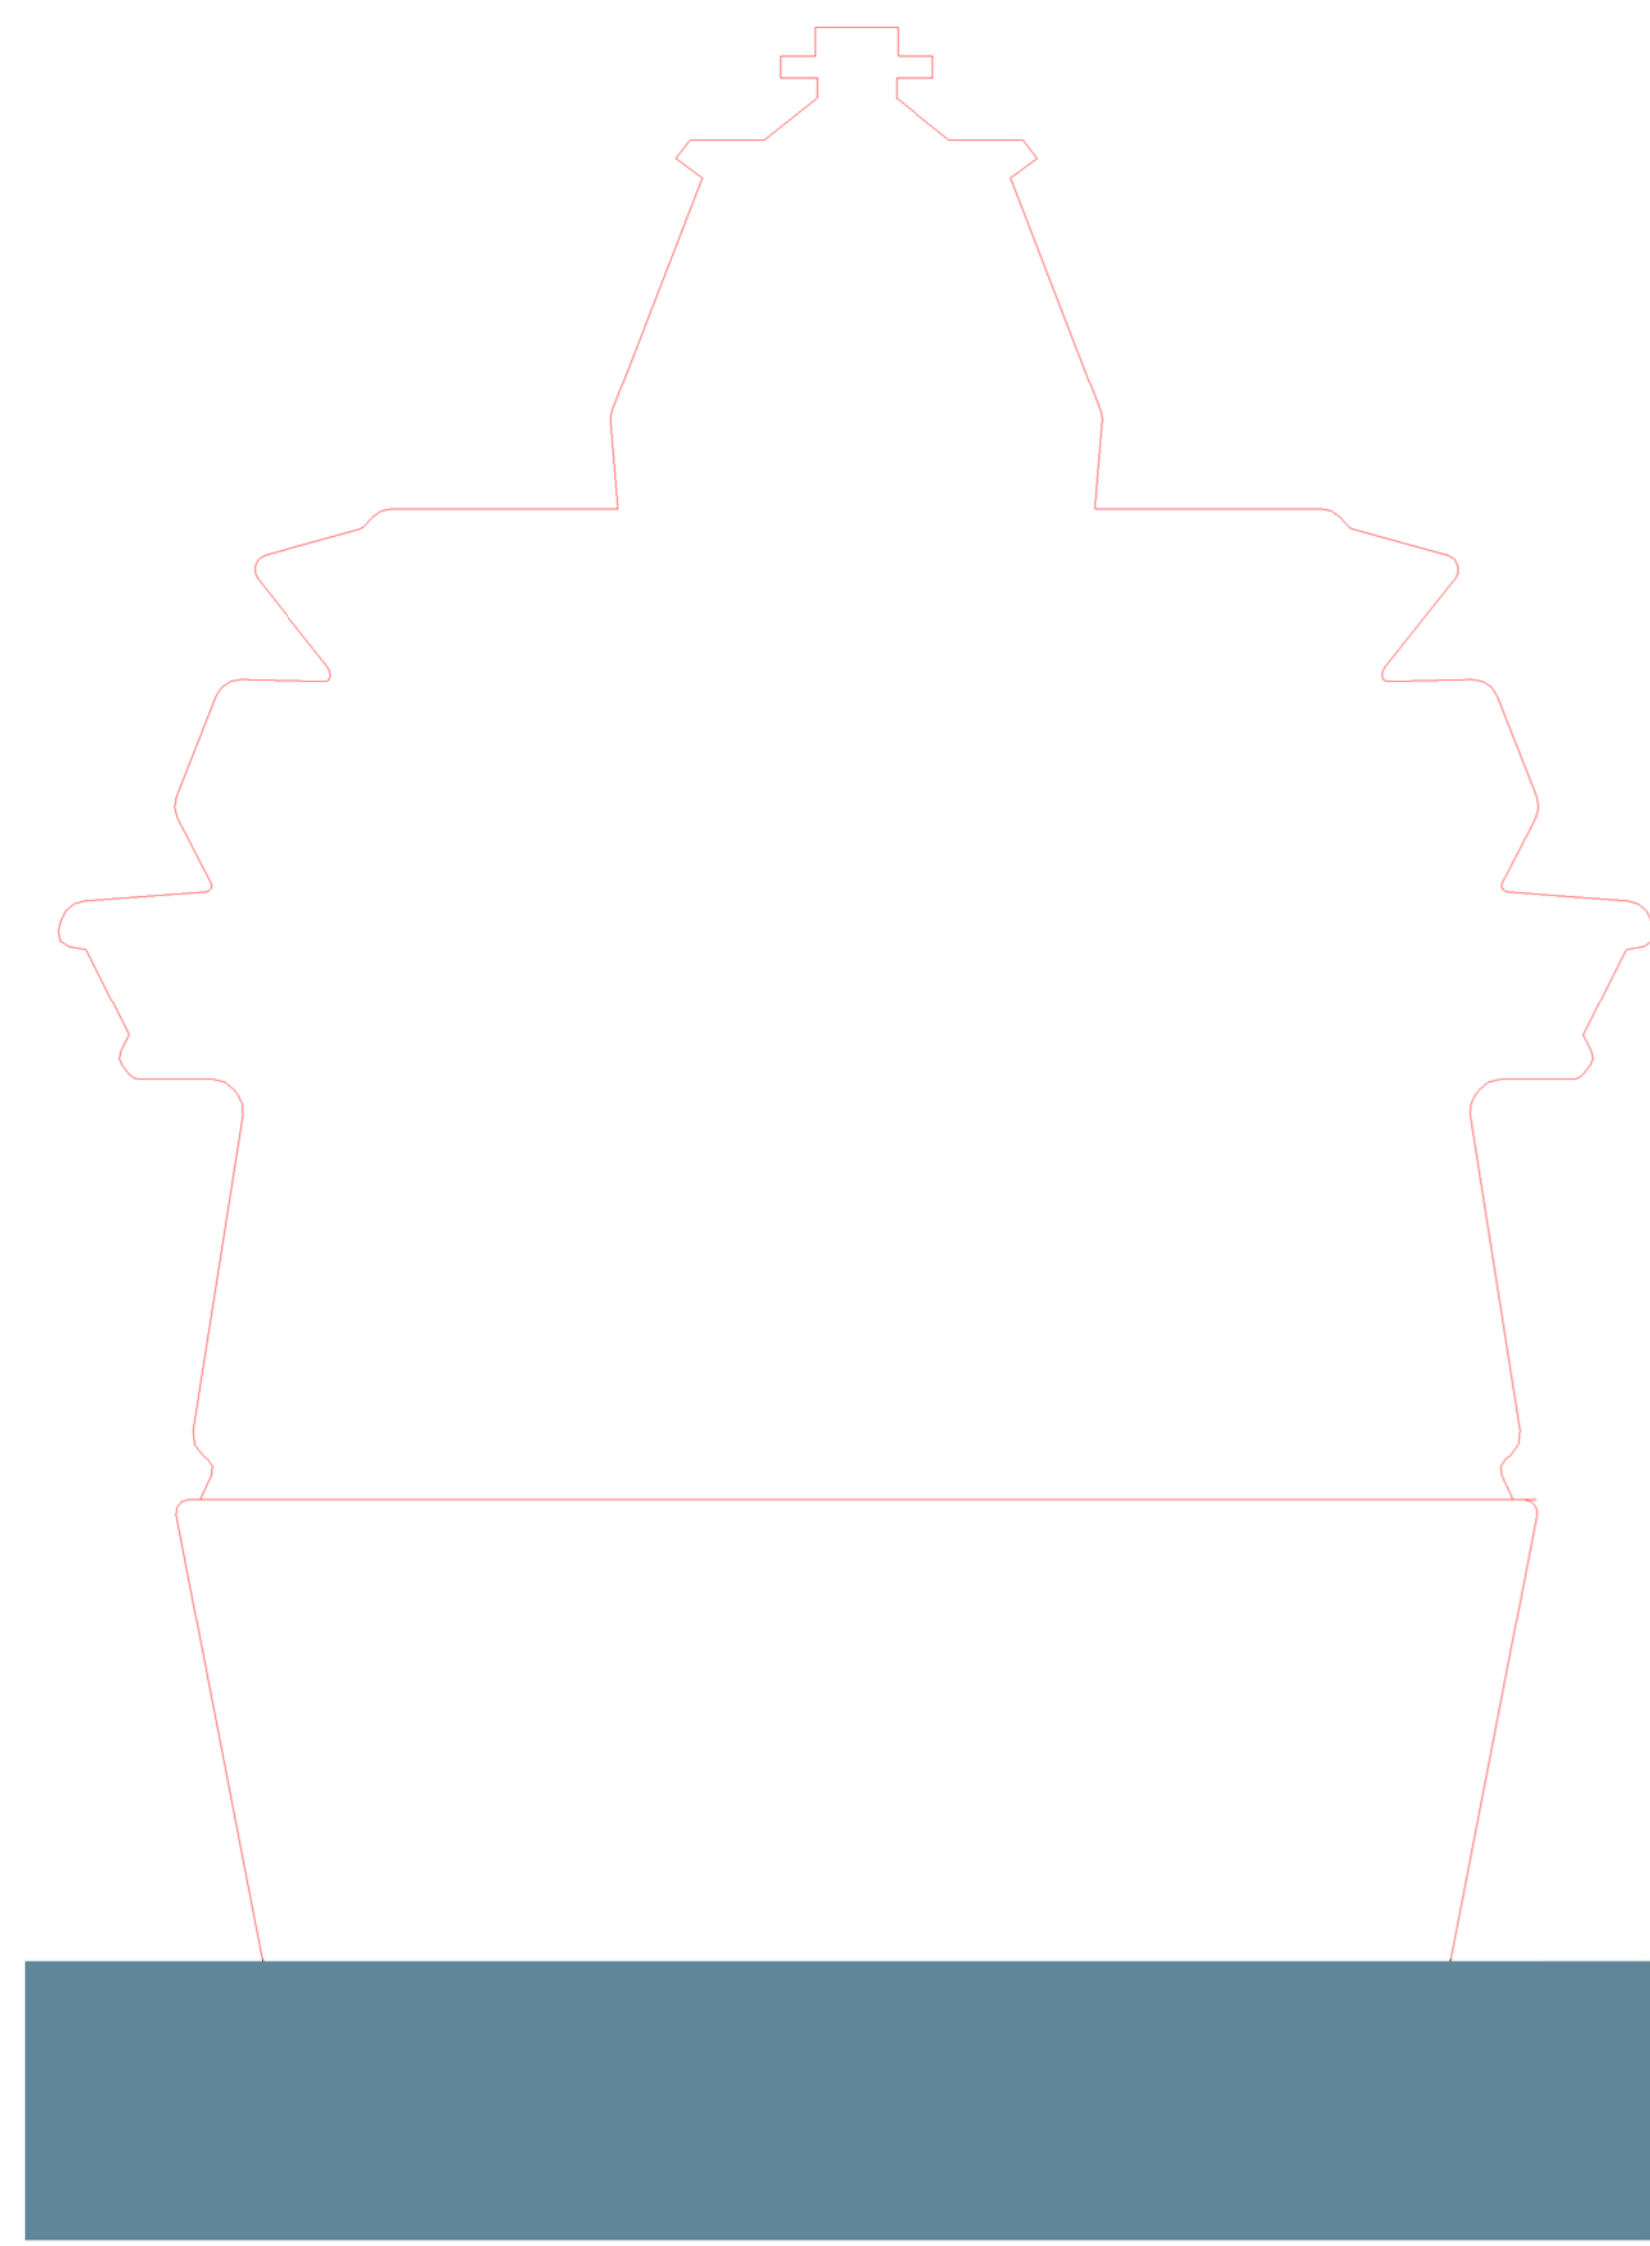


A-A POPREČNI PRESJEK KROZ TERMINAL M 1:250

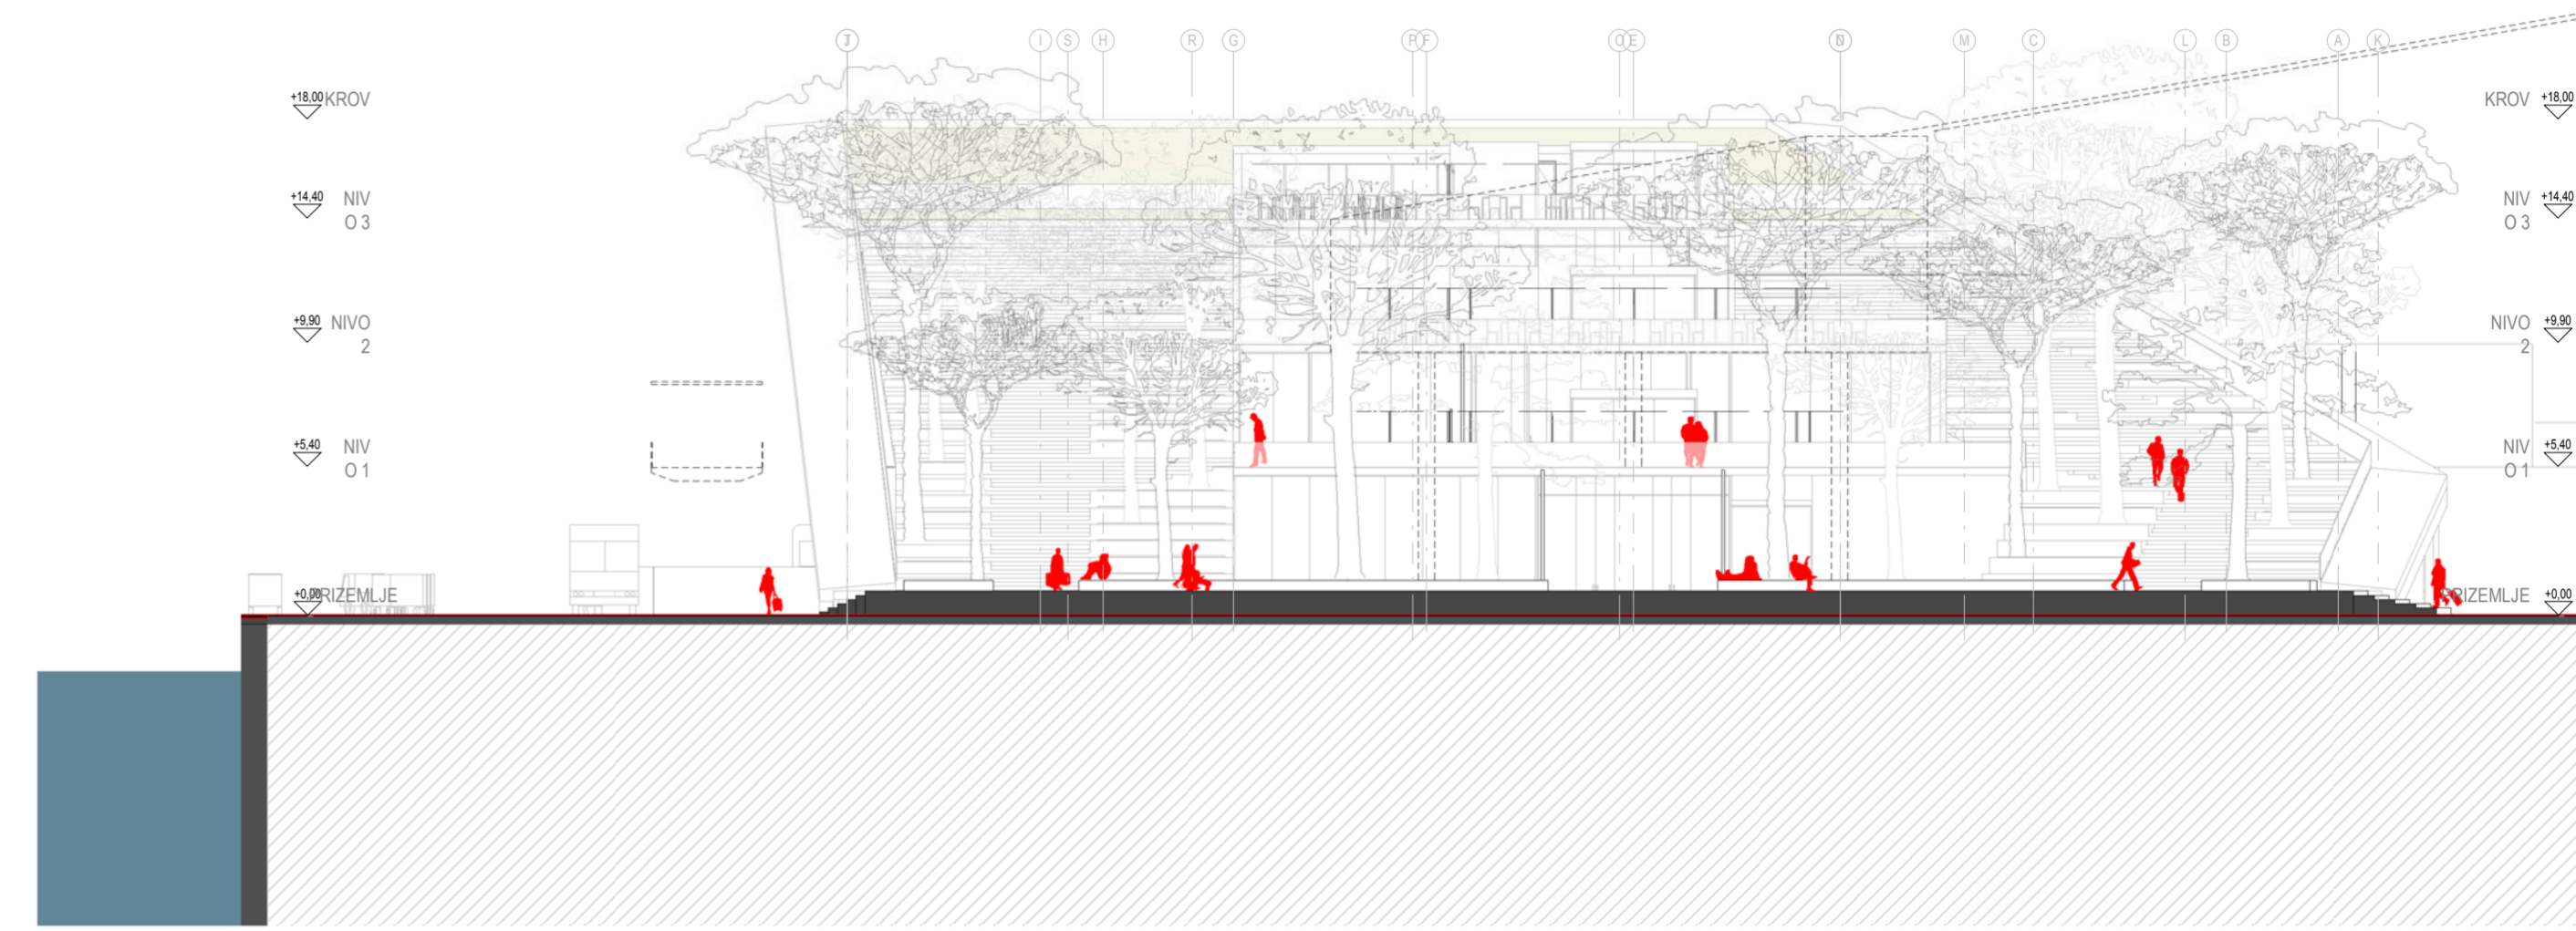

B-B POPREČNI PRESJEK KROZ ARBORETUM M 1:250




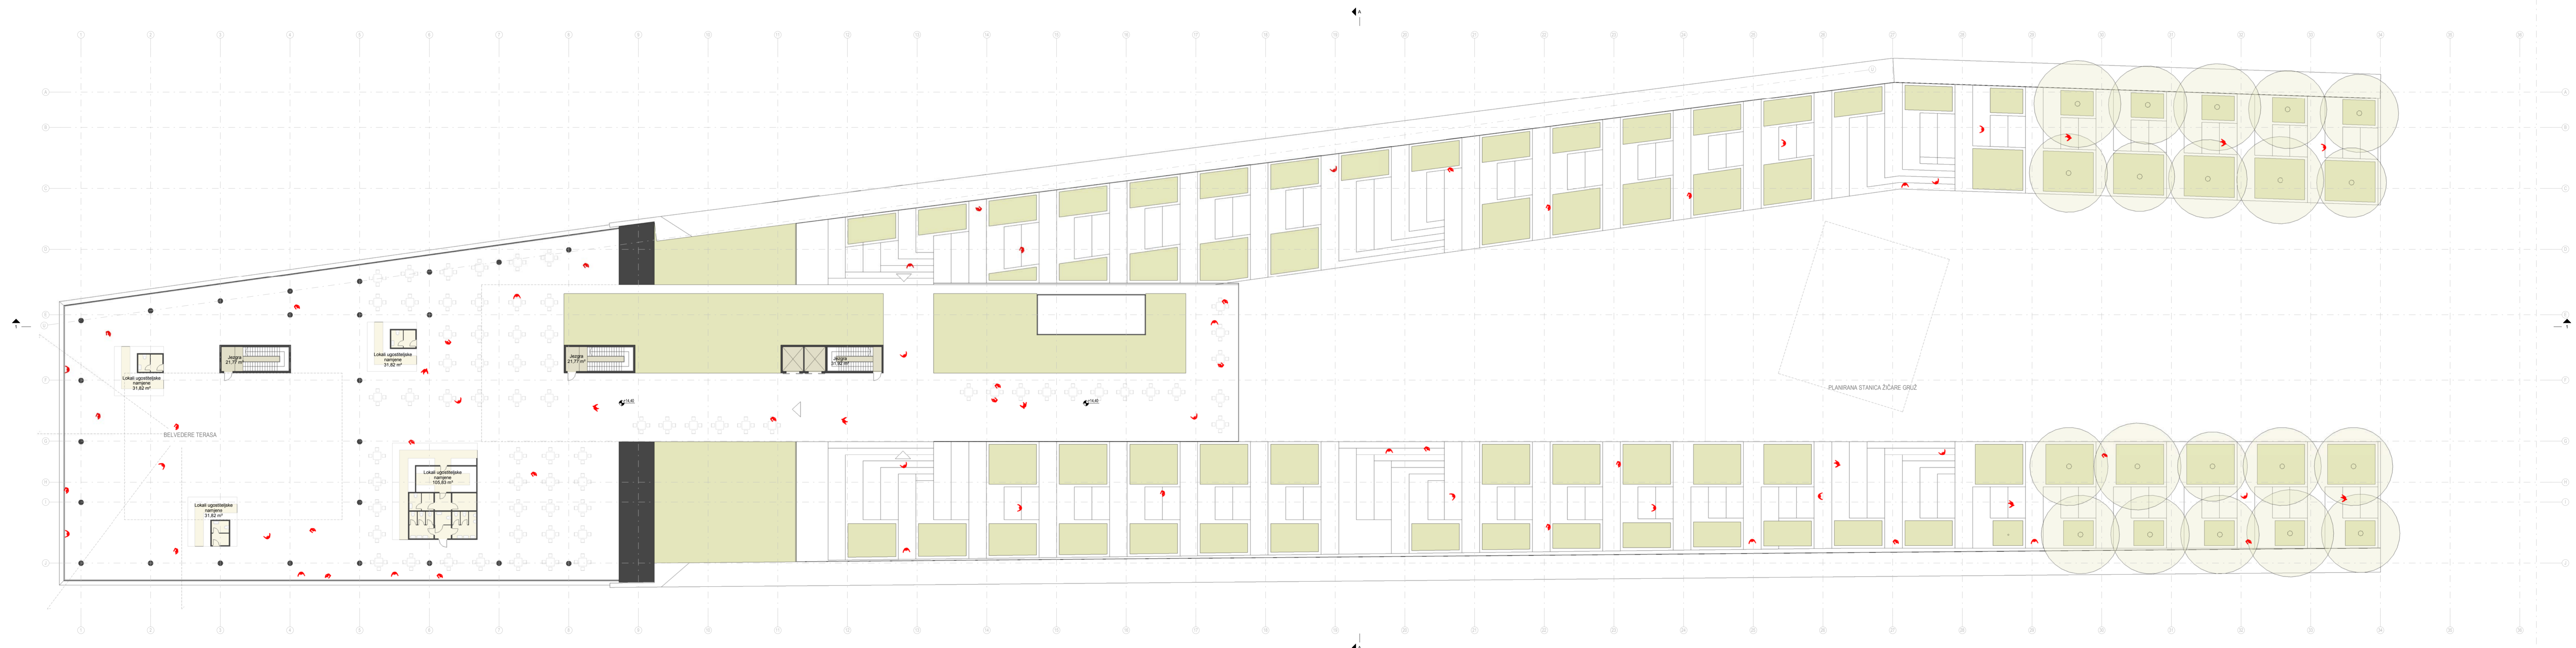


TRGOVAČKI CENTAR NIVO 3 M 1:250

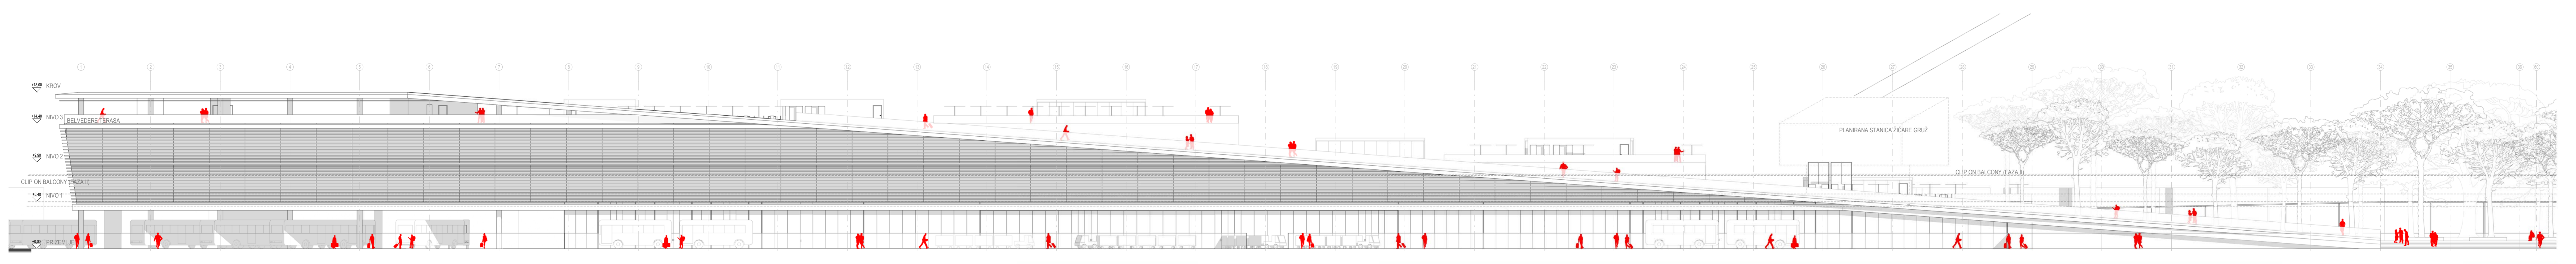





JUGOZAPADNA FASADA TERMINALA I TRGOVAČKOG CENTRA M 1:250



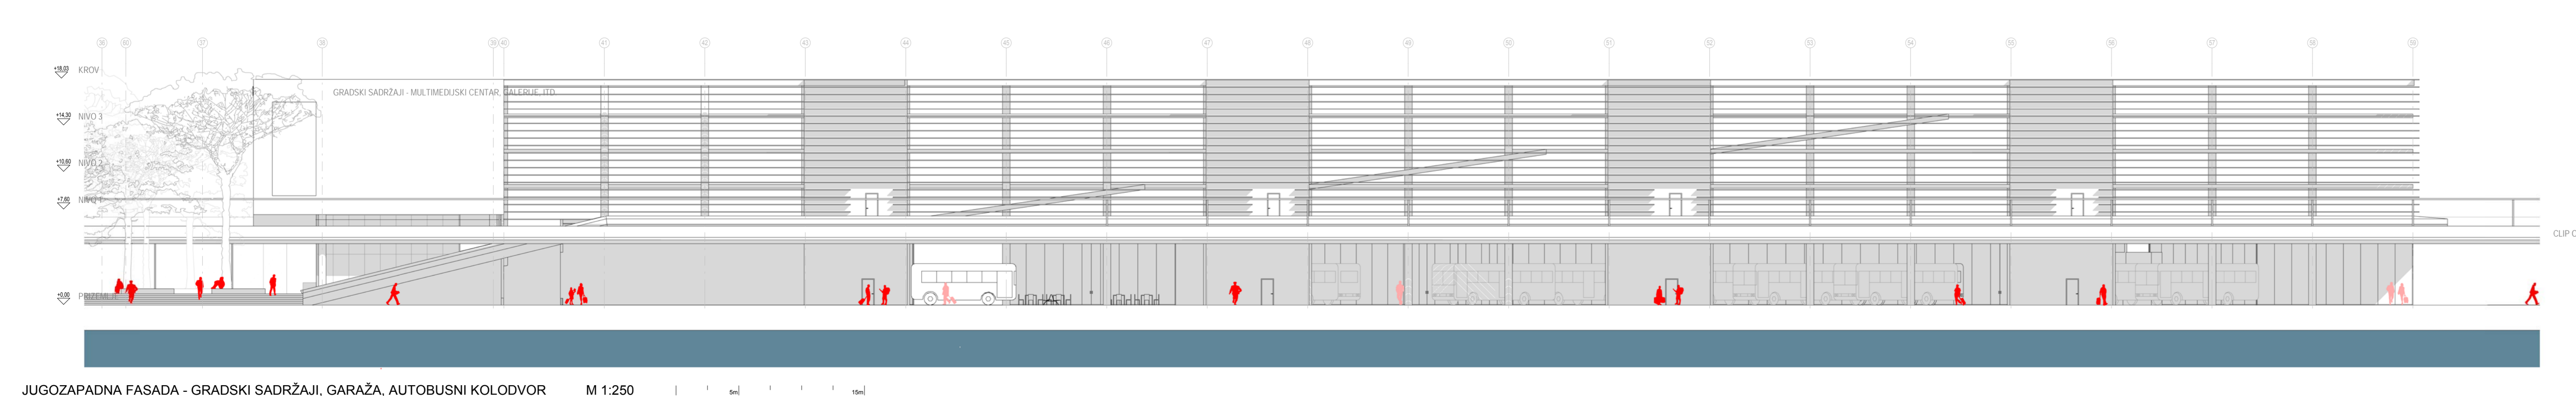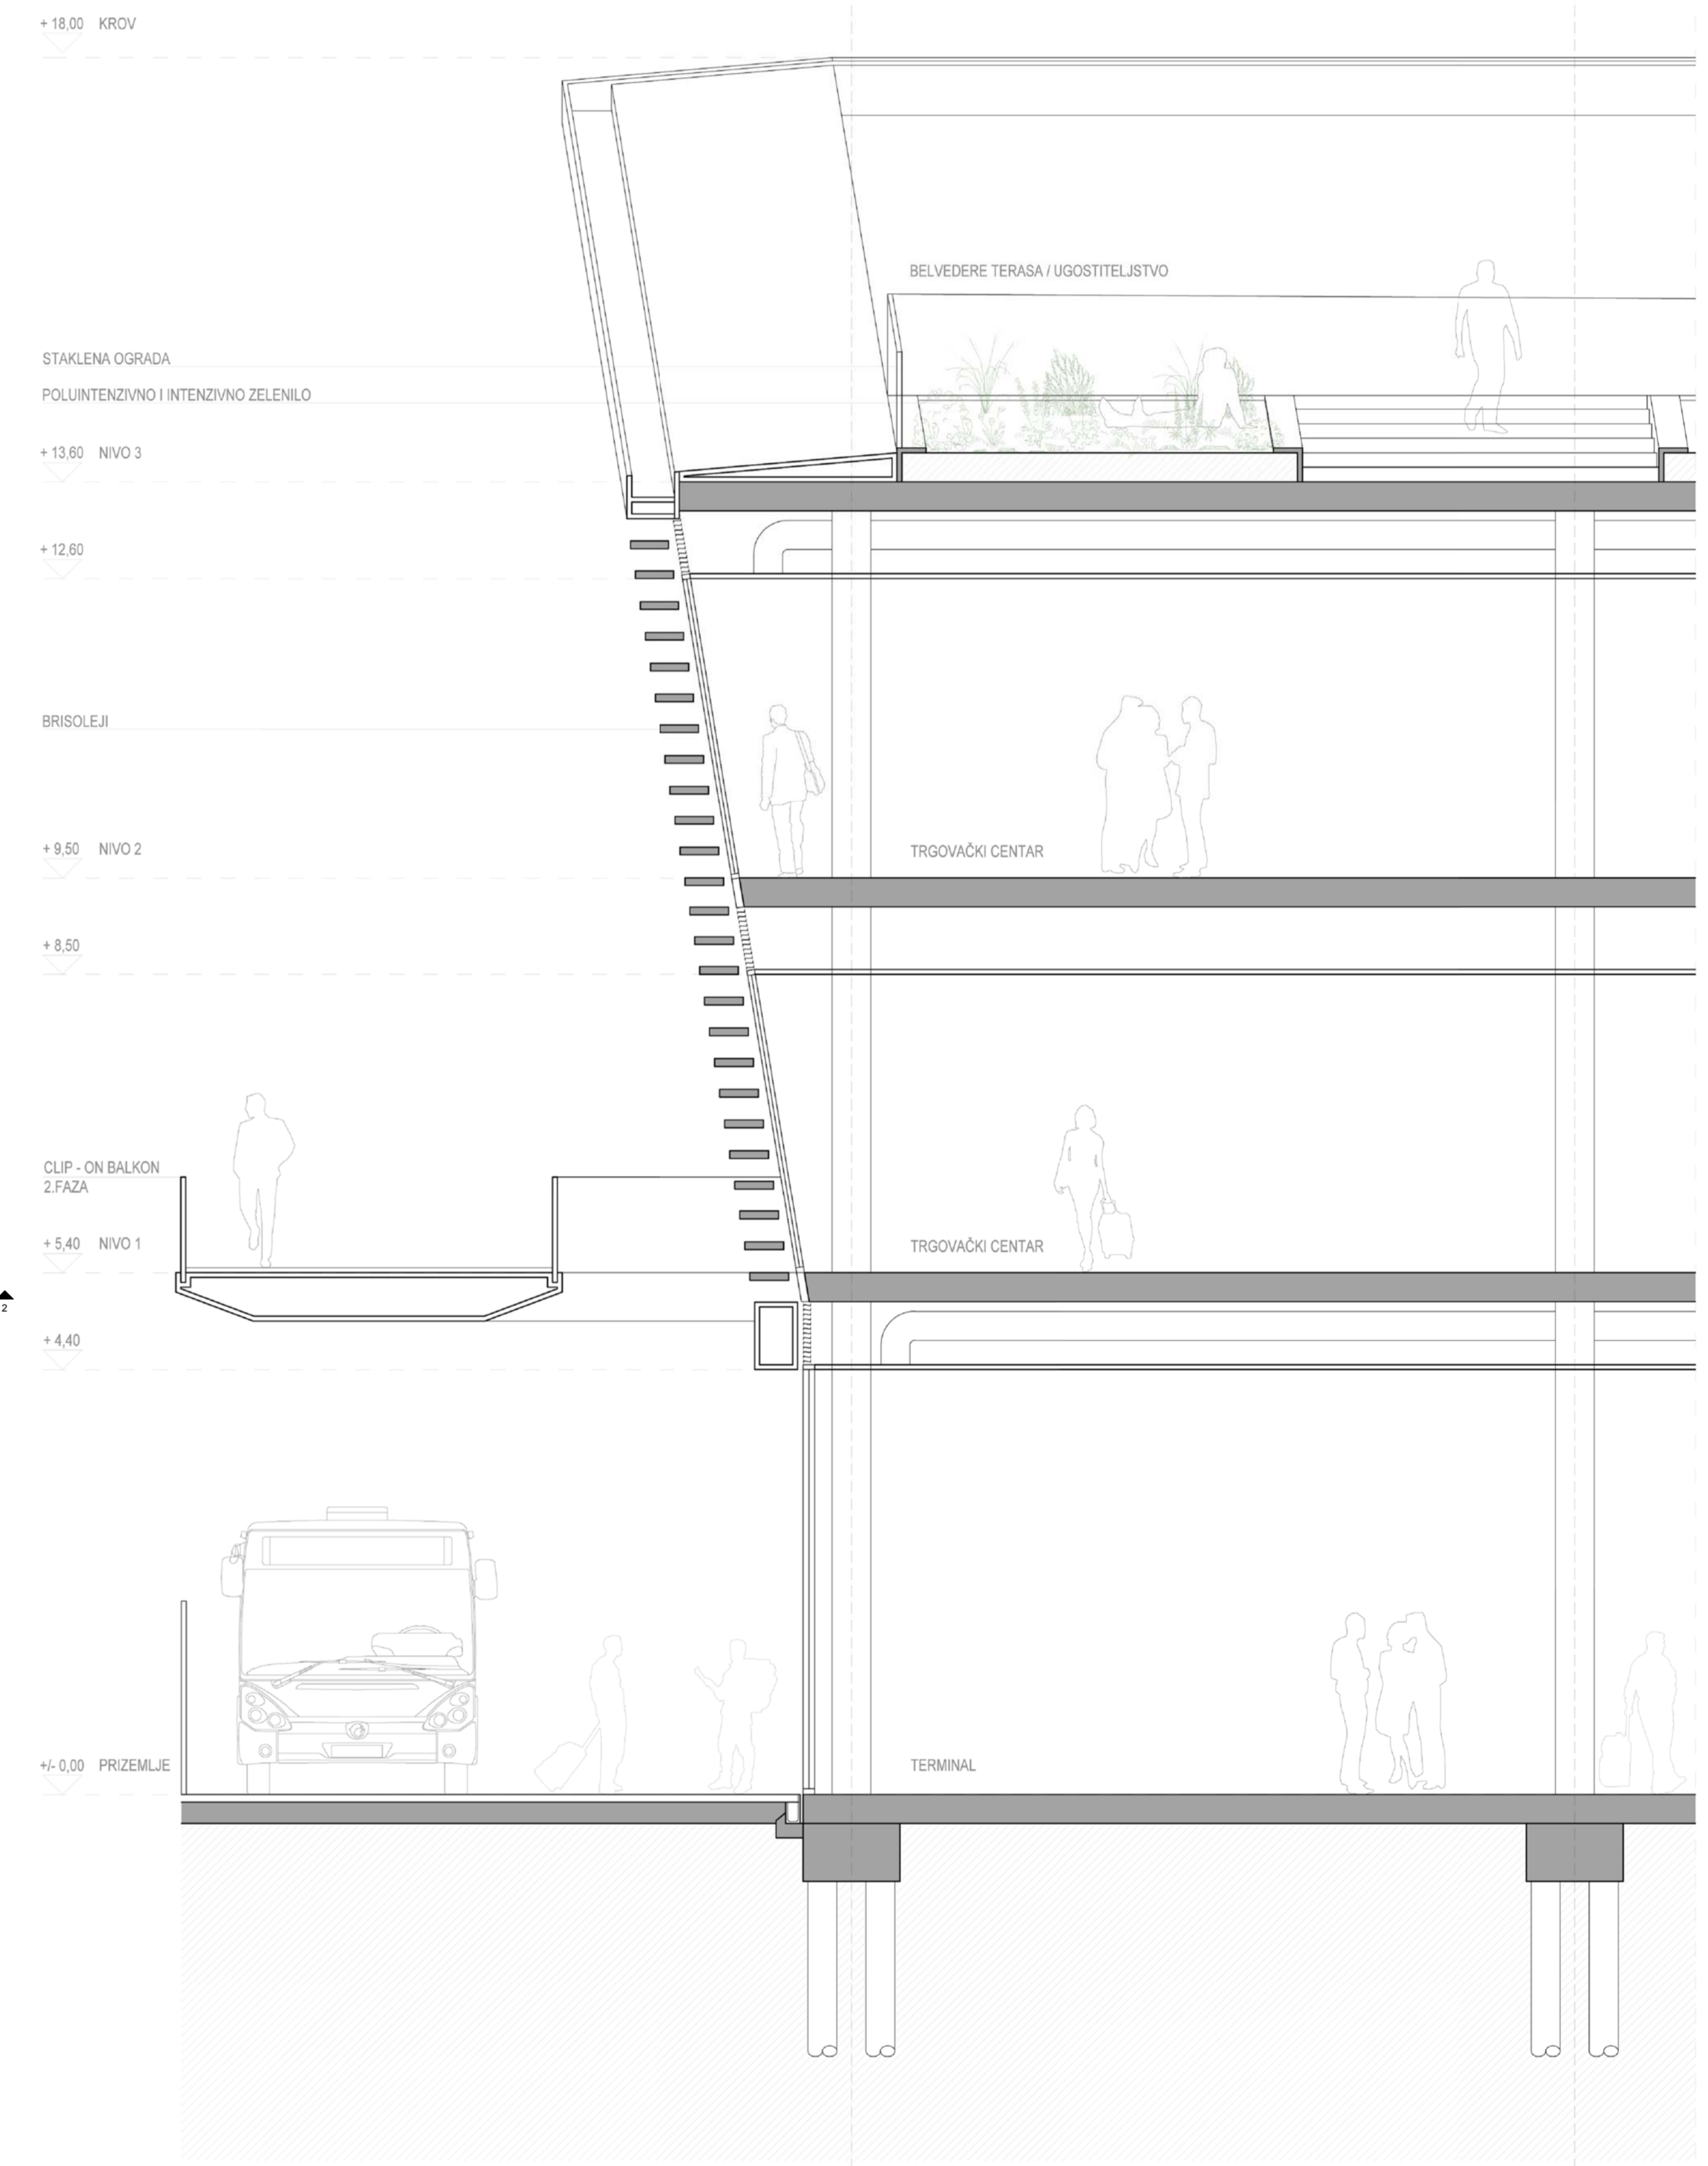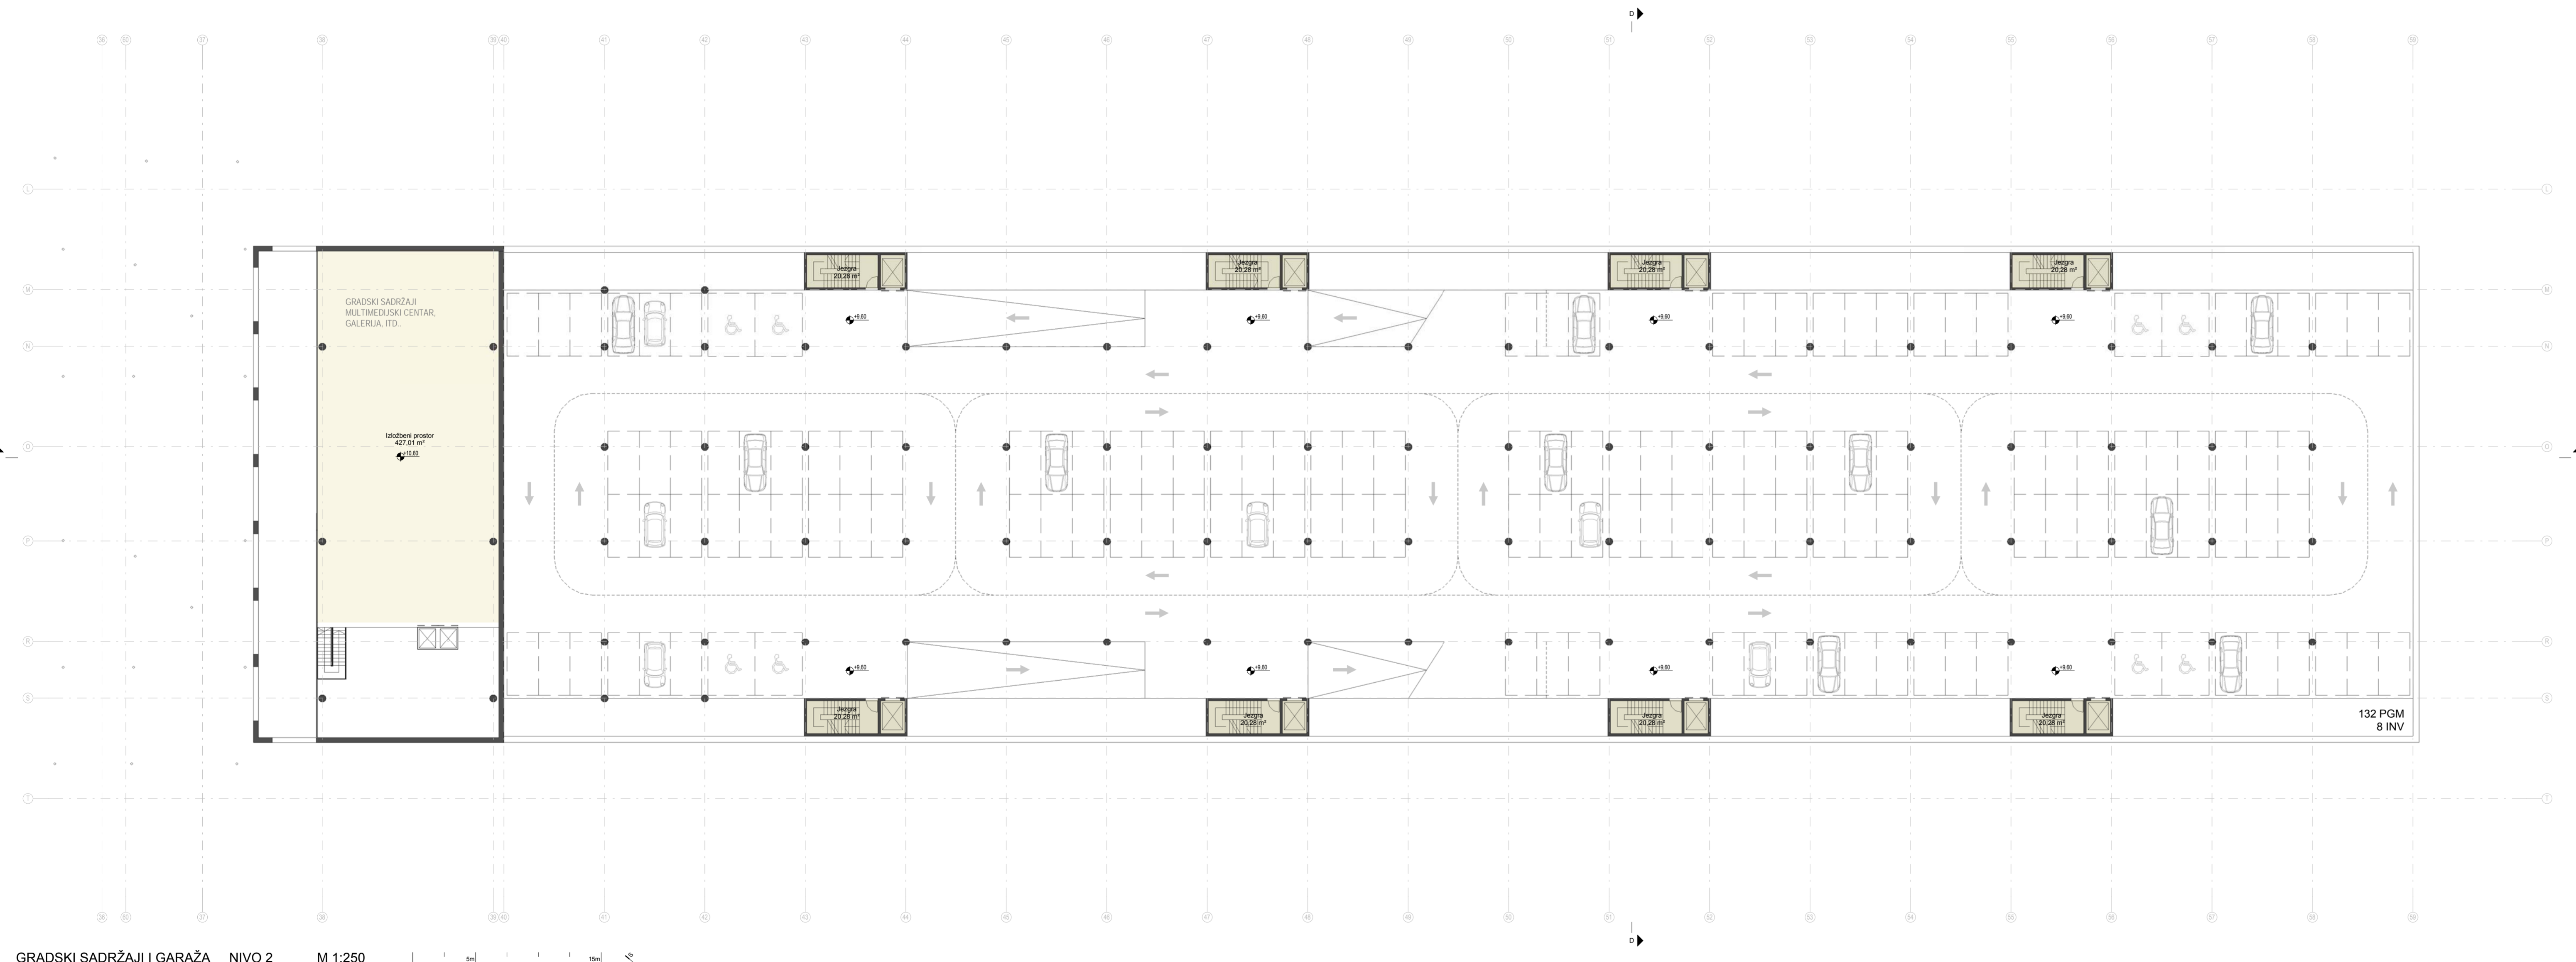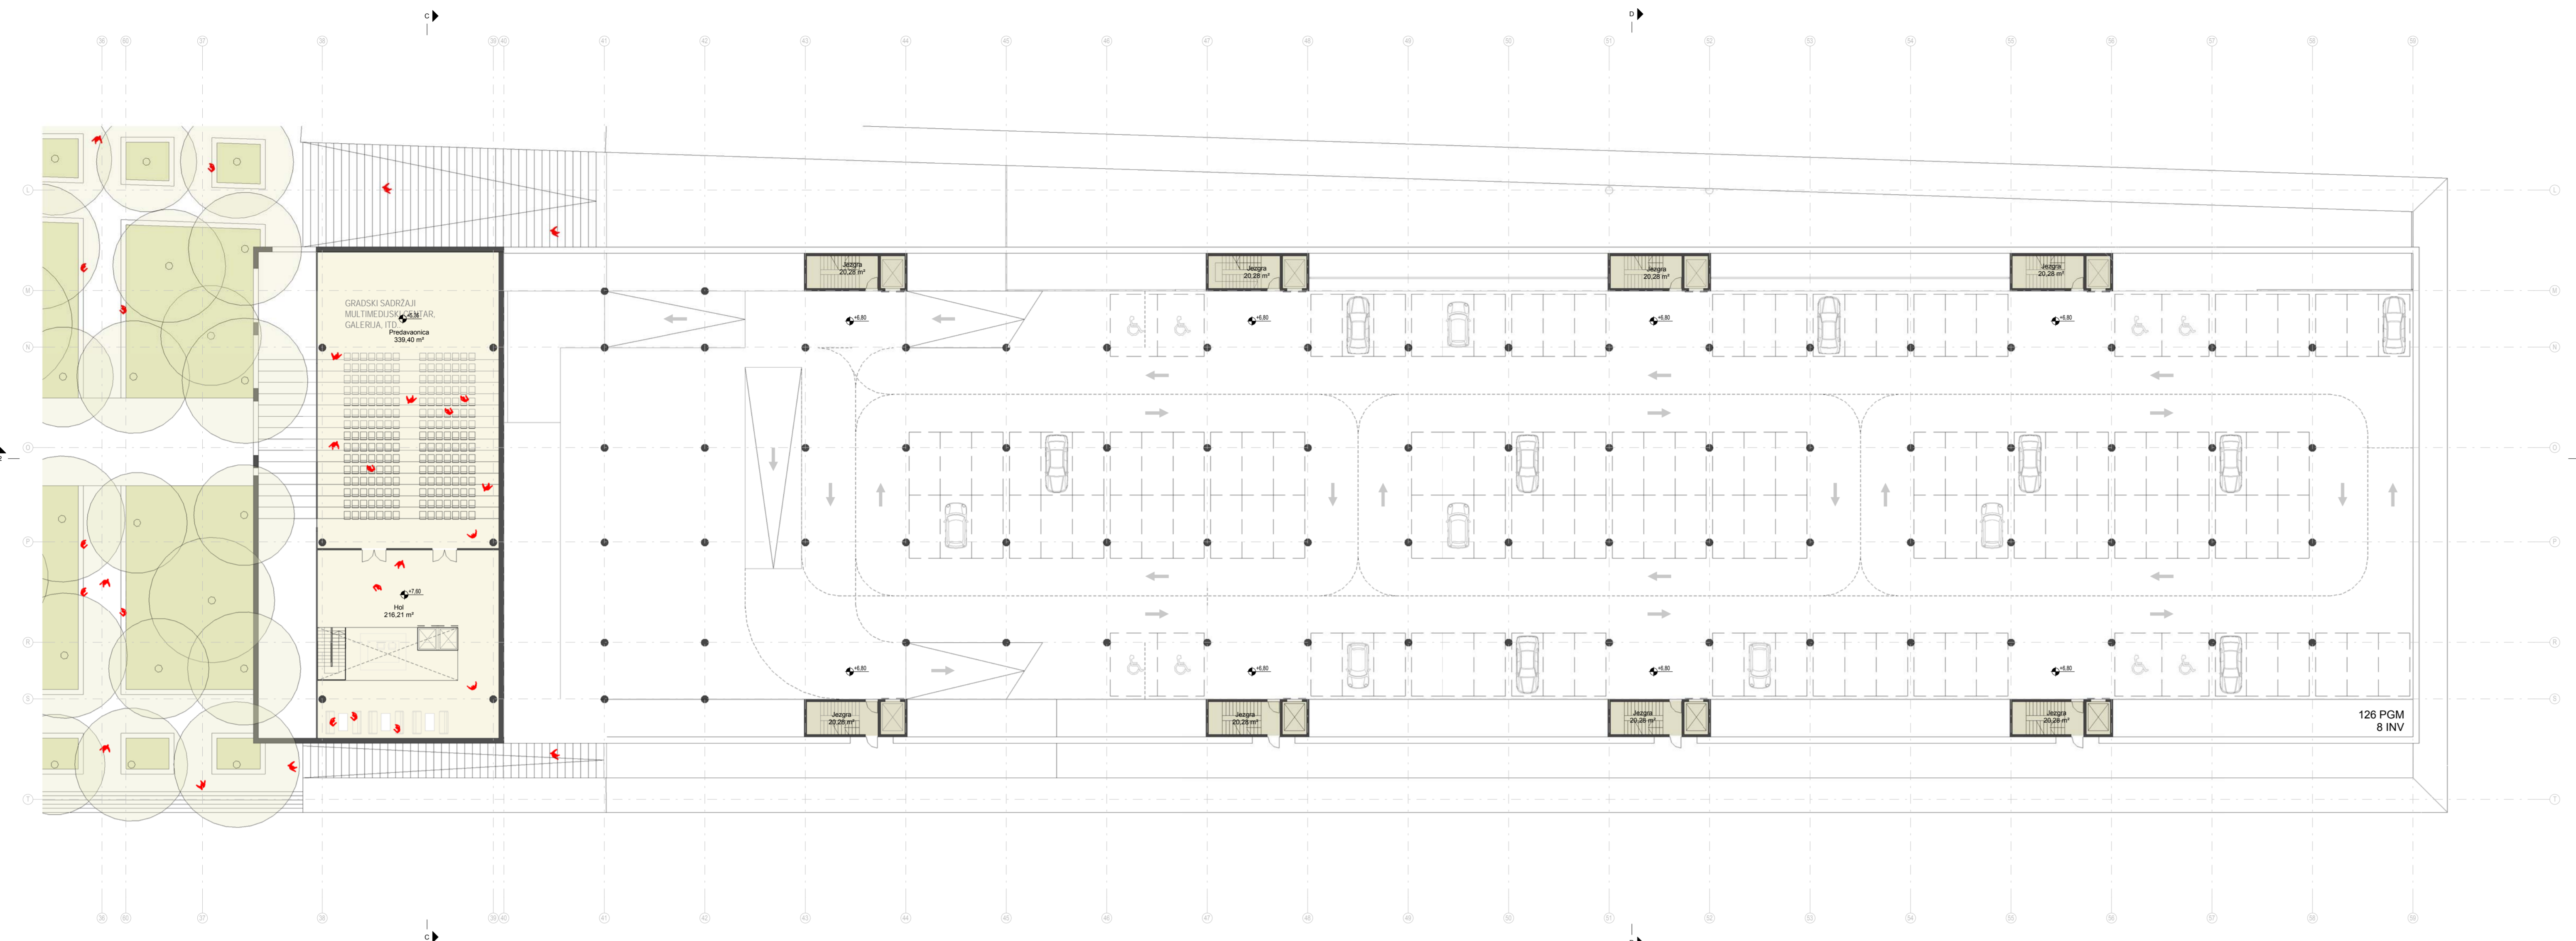

- KROV
- NIVO 4
- NIVO 3
- NIVO 2
- NIVO 1
- CLIP ON BALKON
- PRIZEMLJE




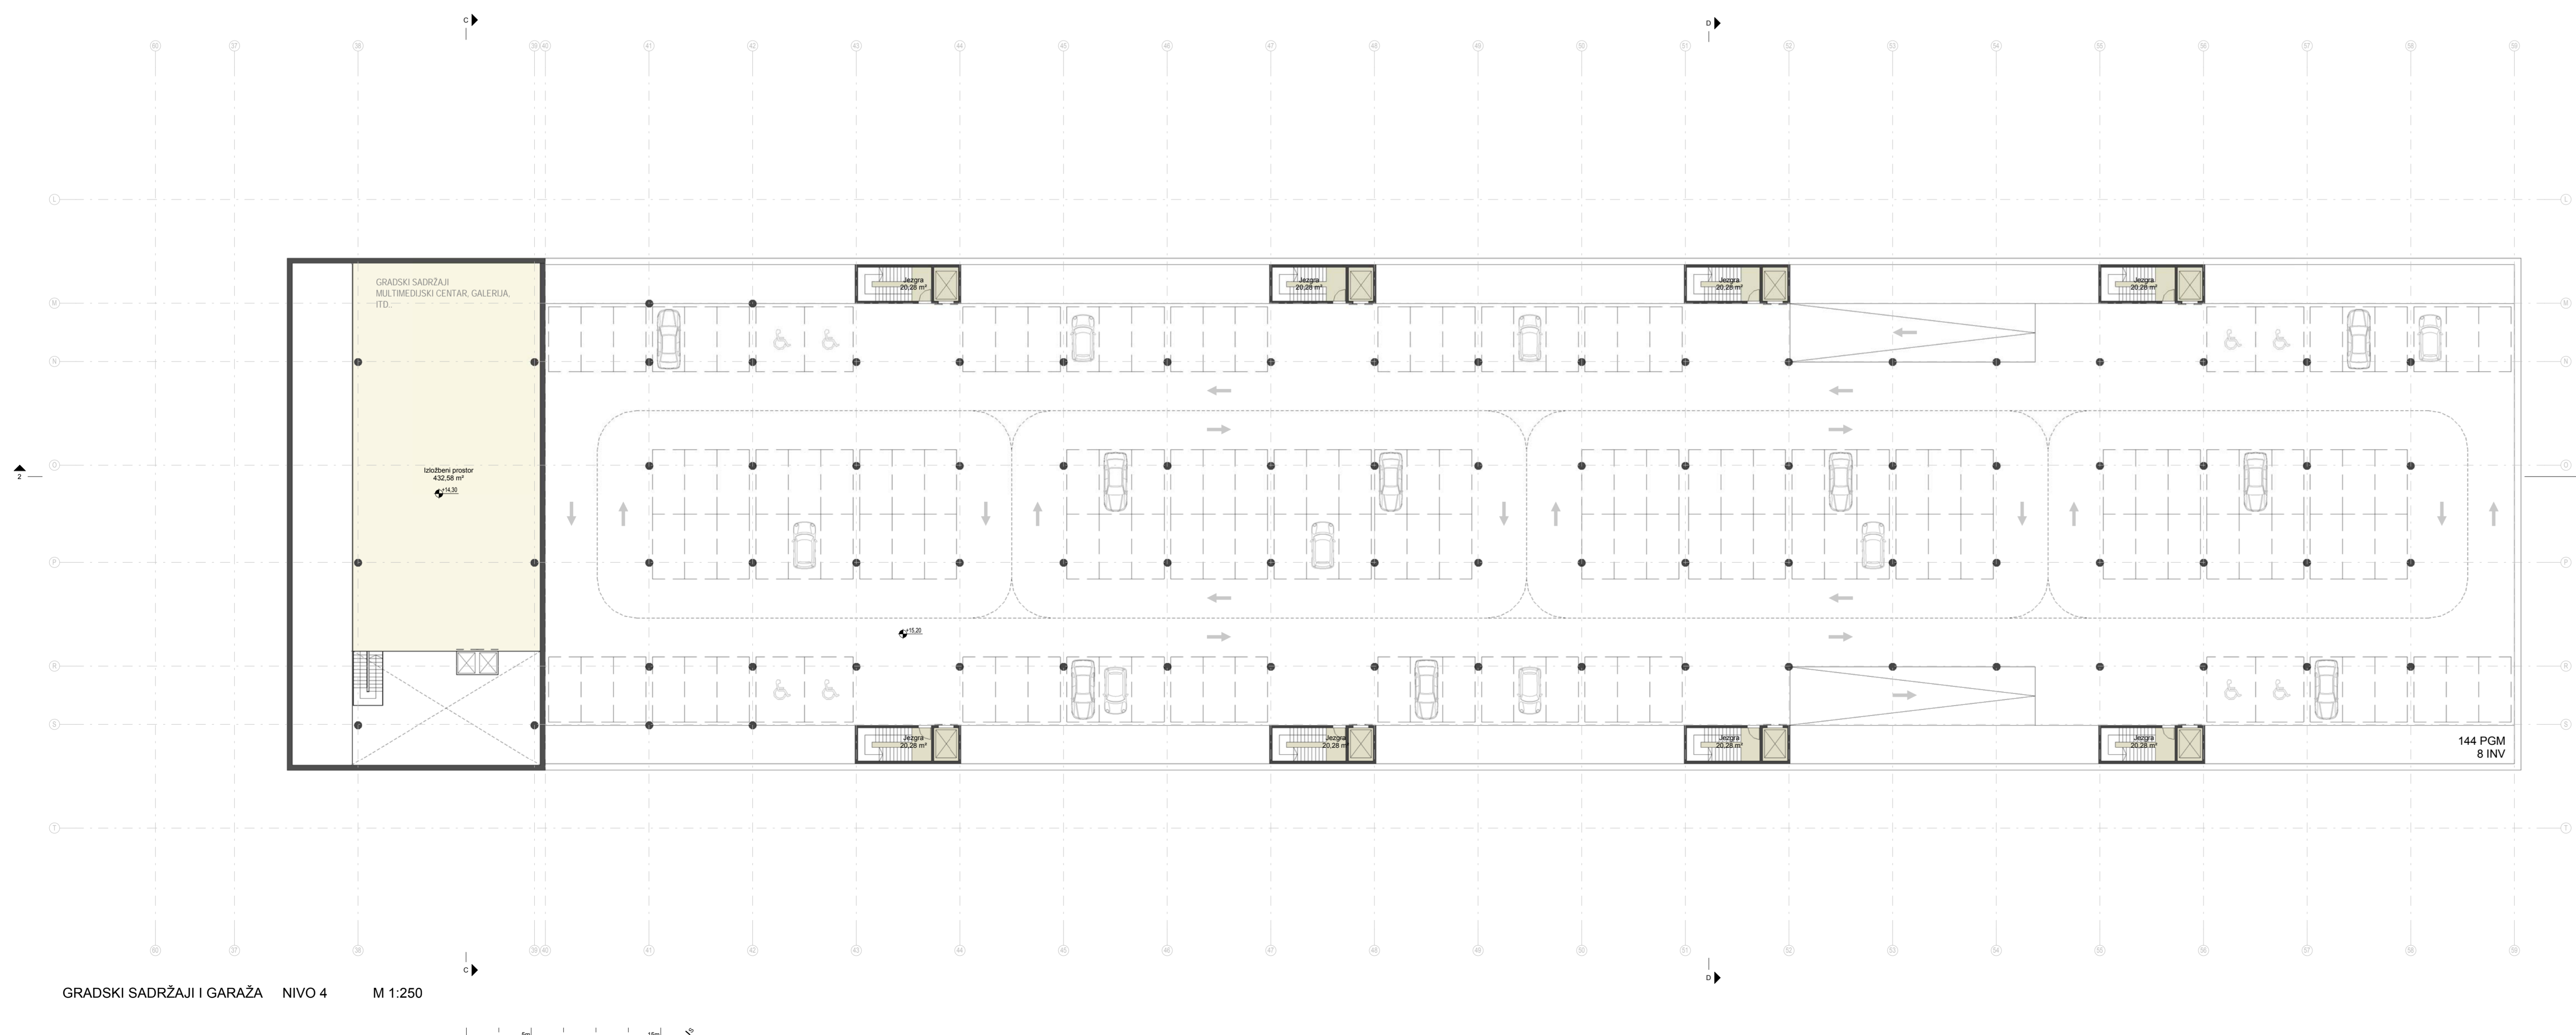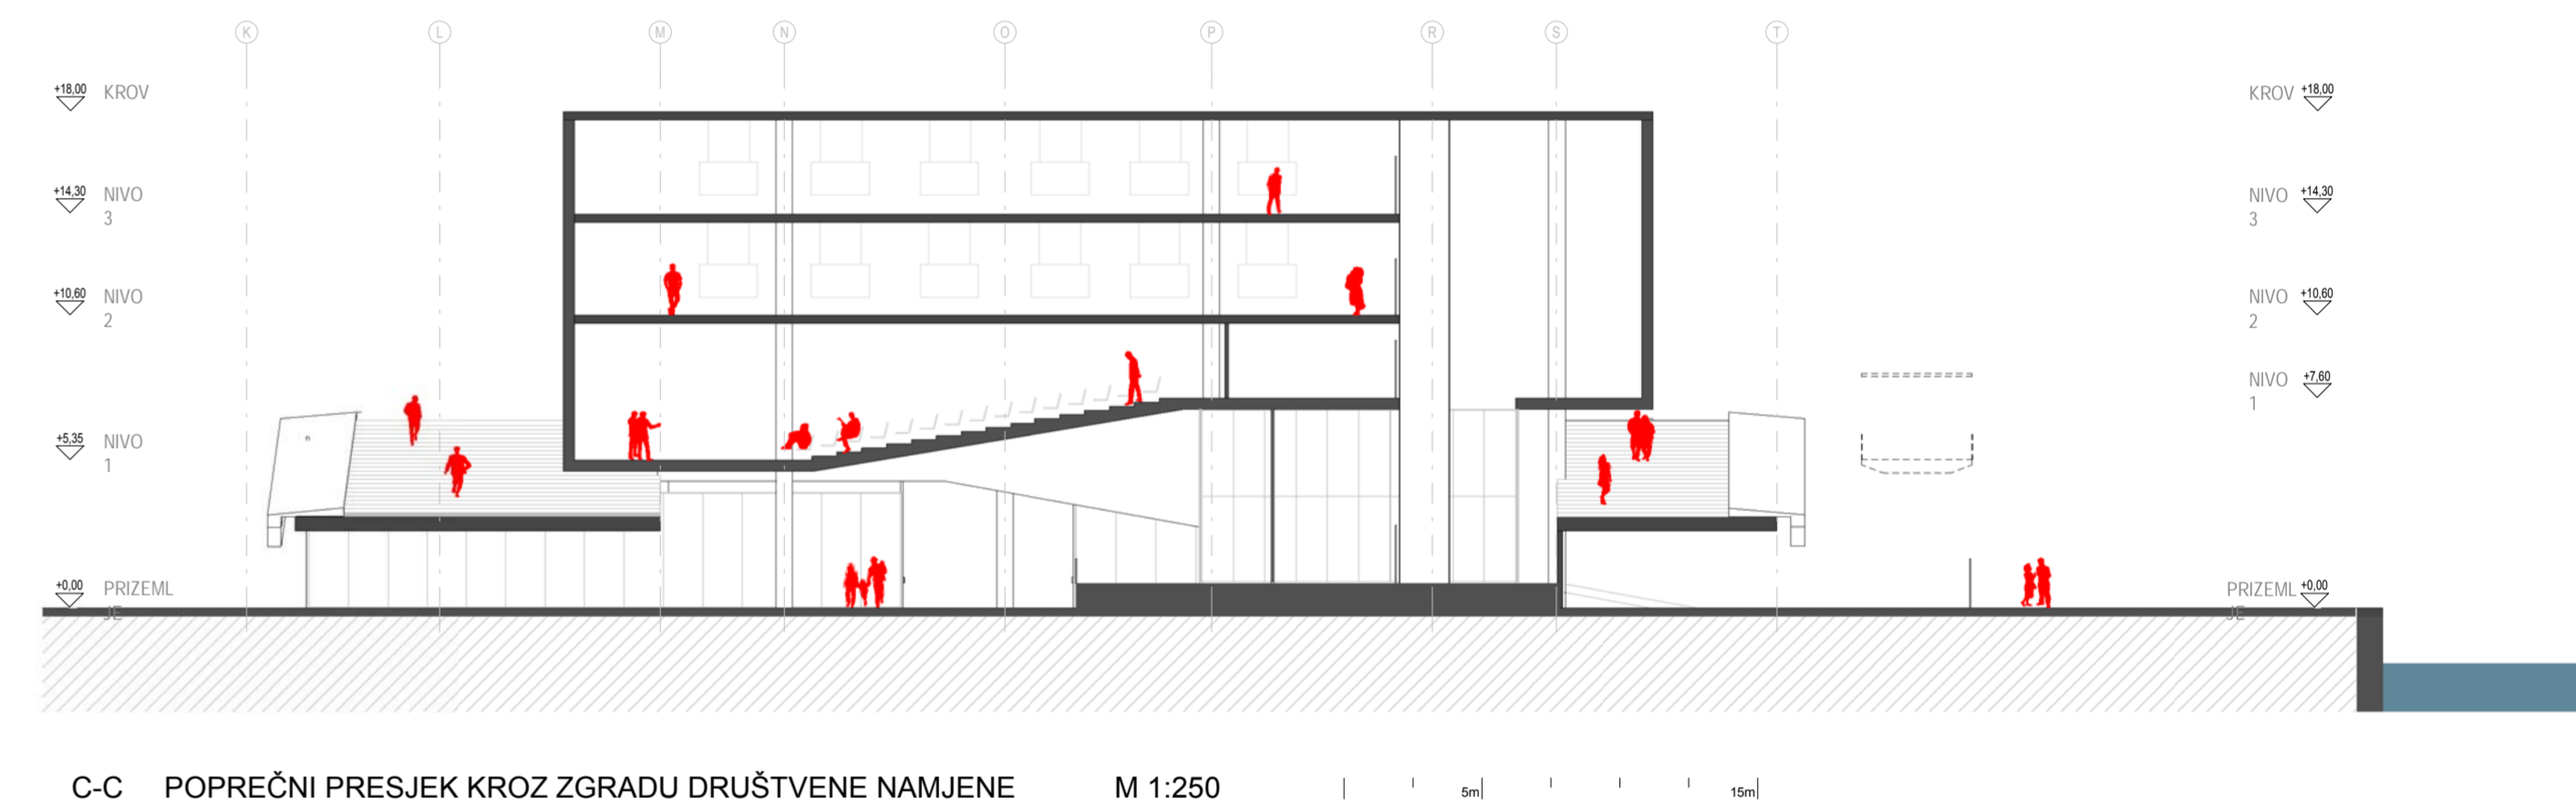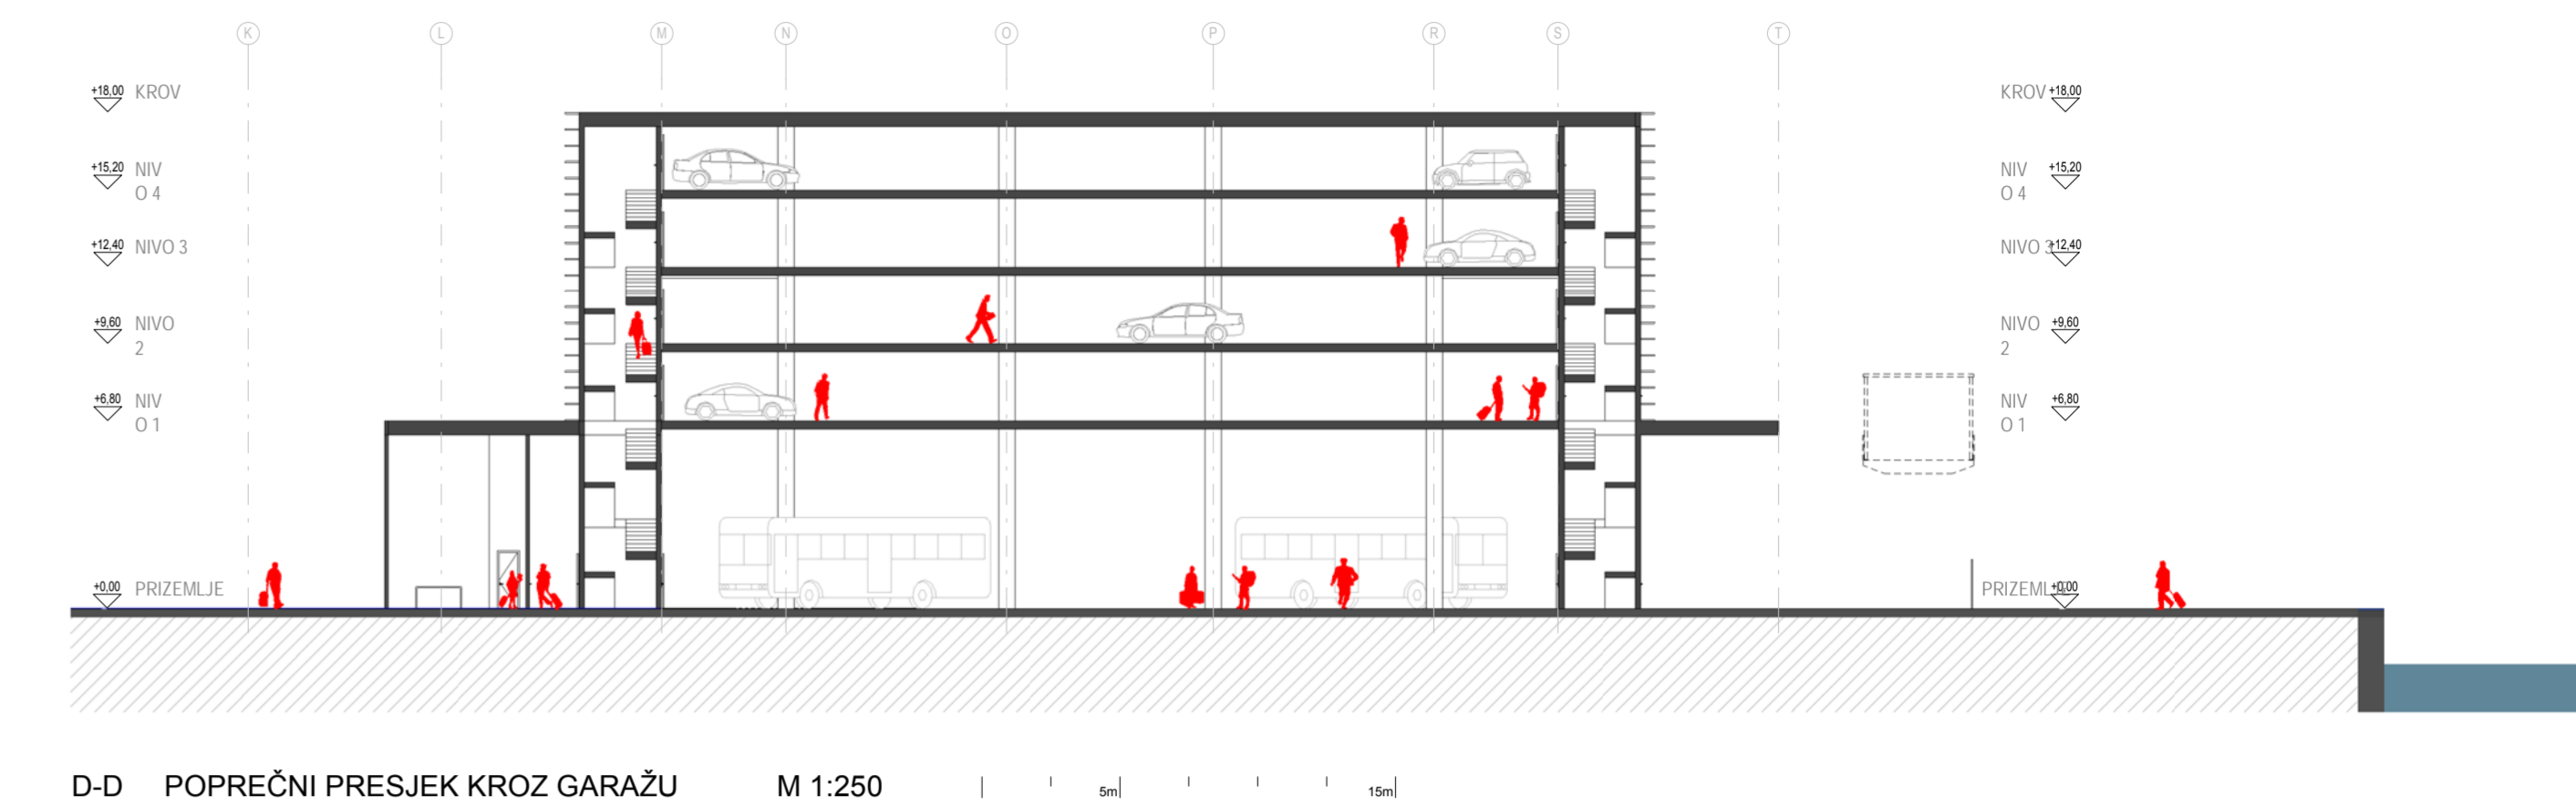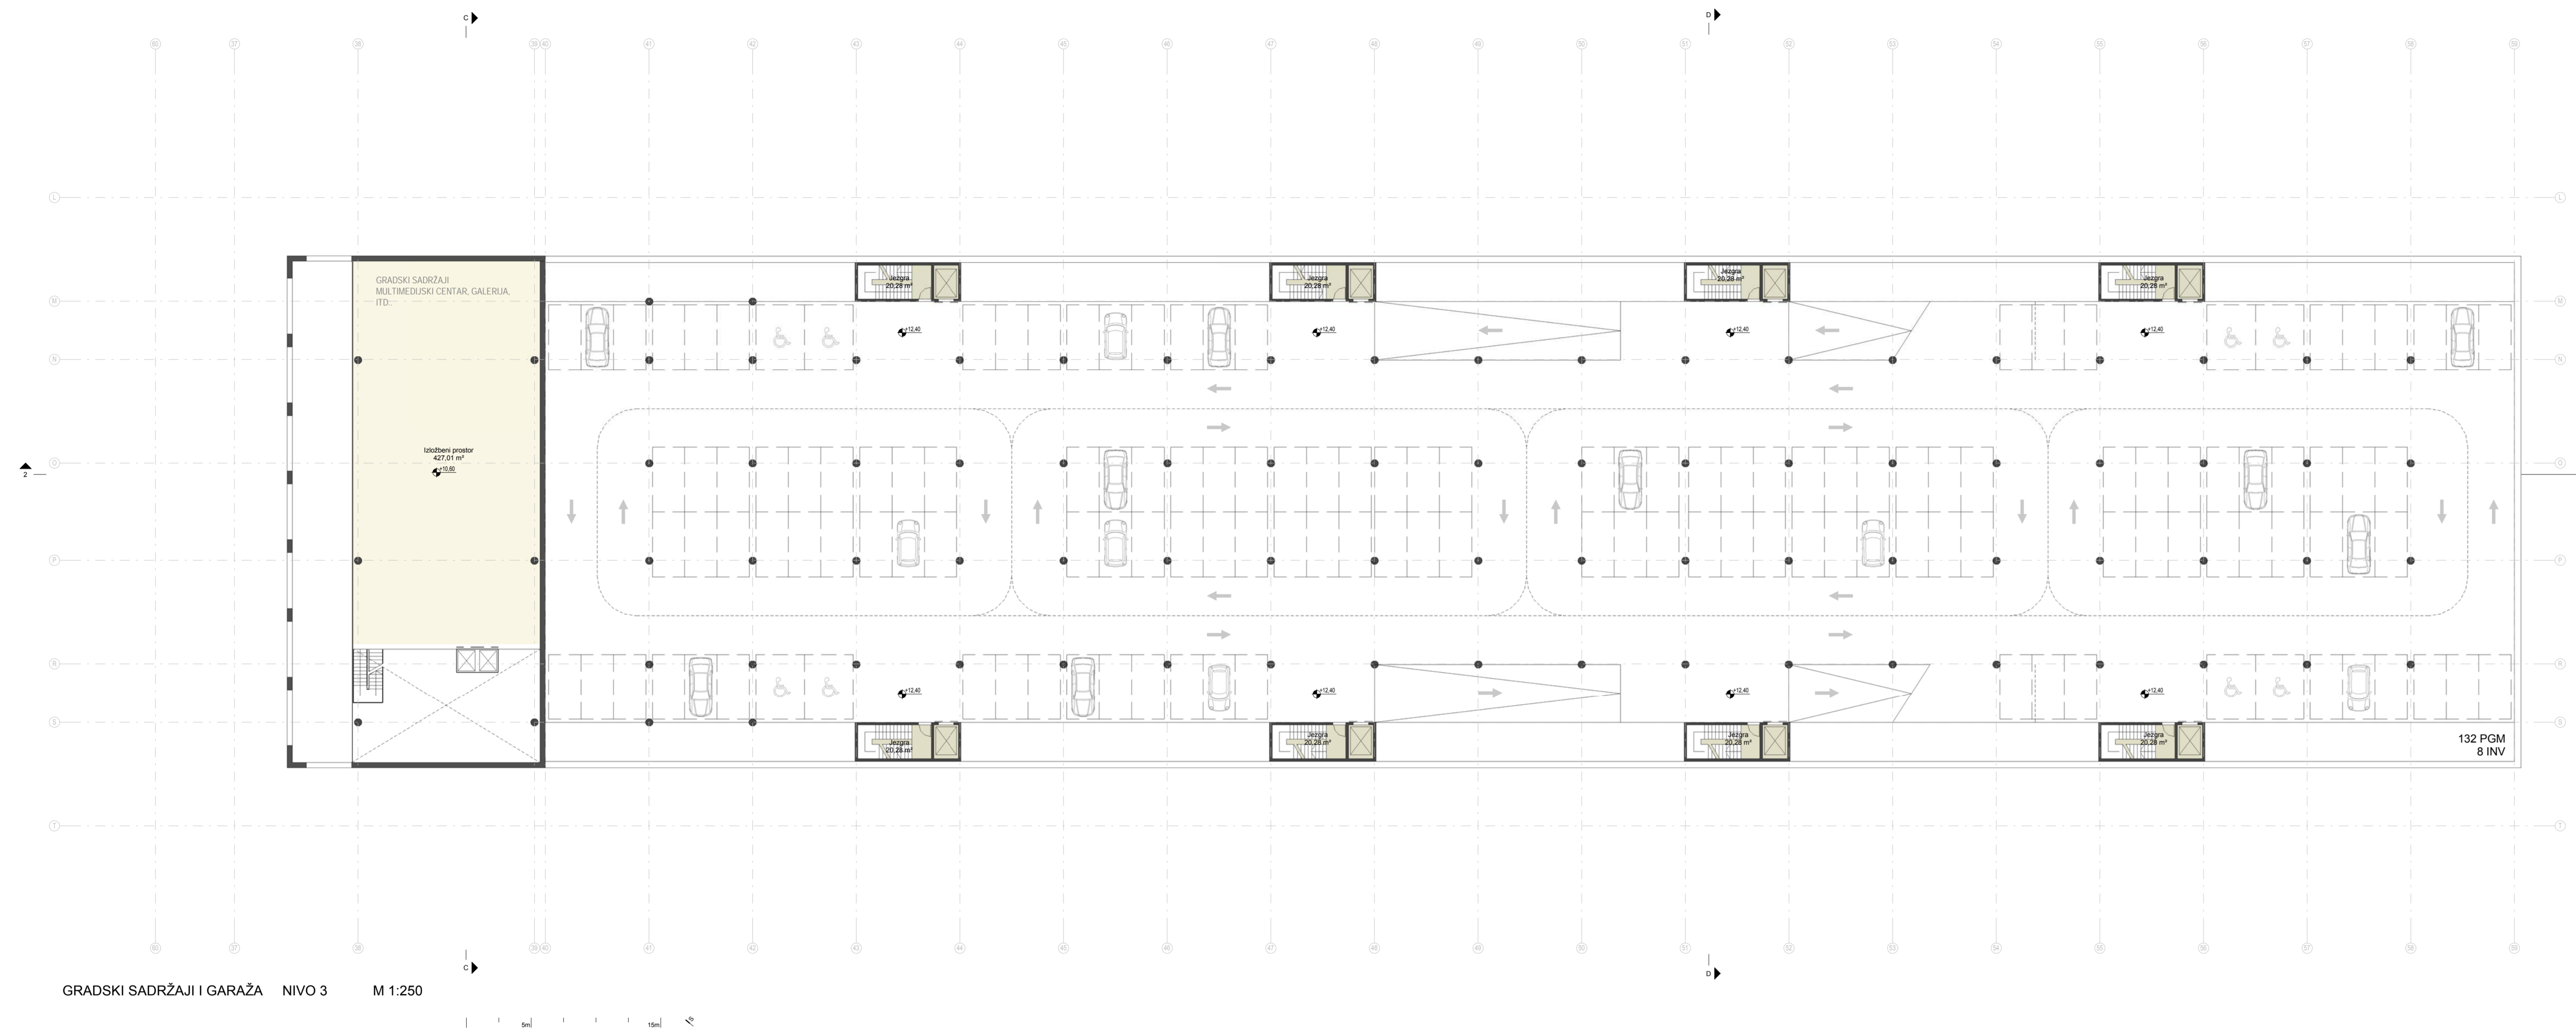








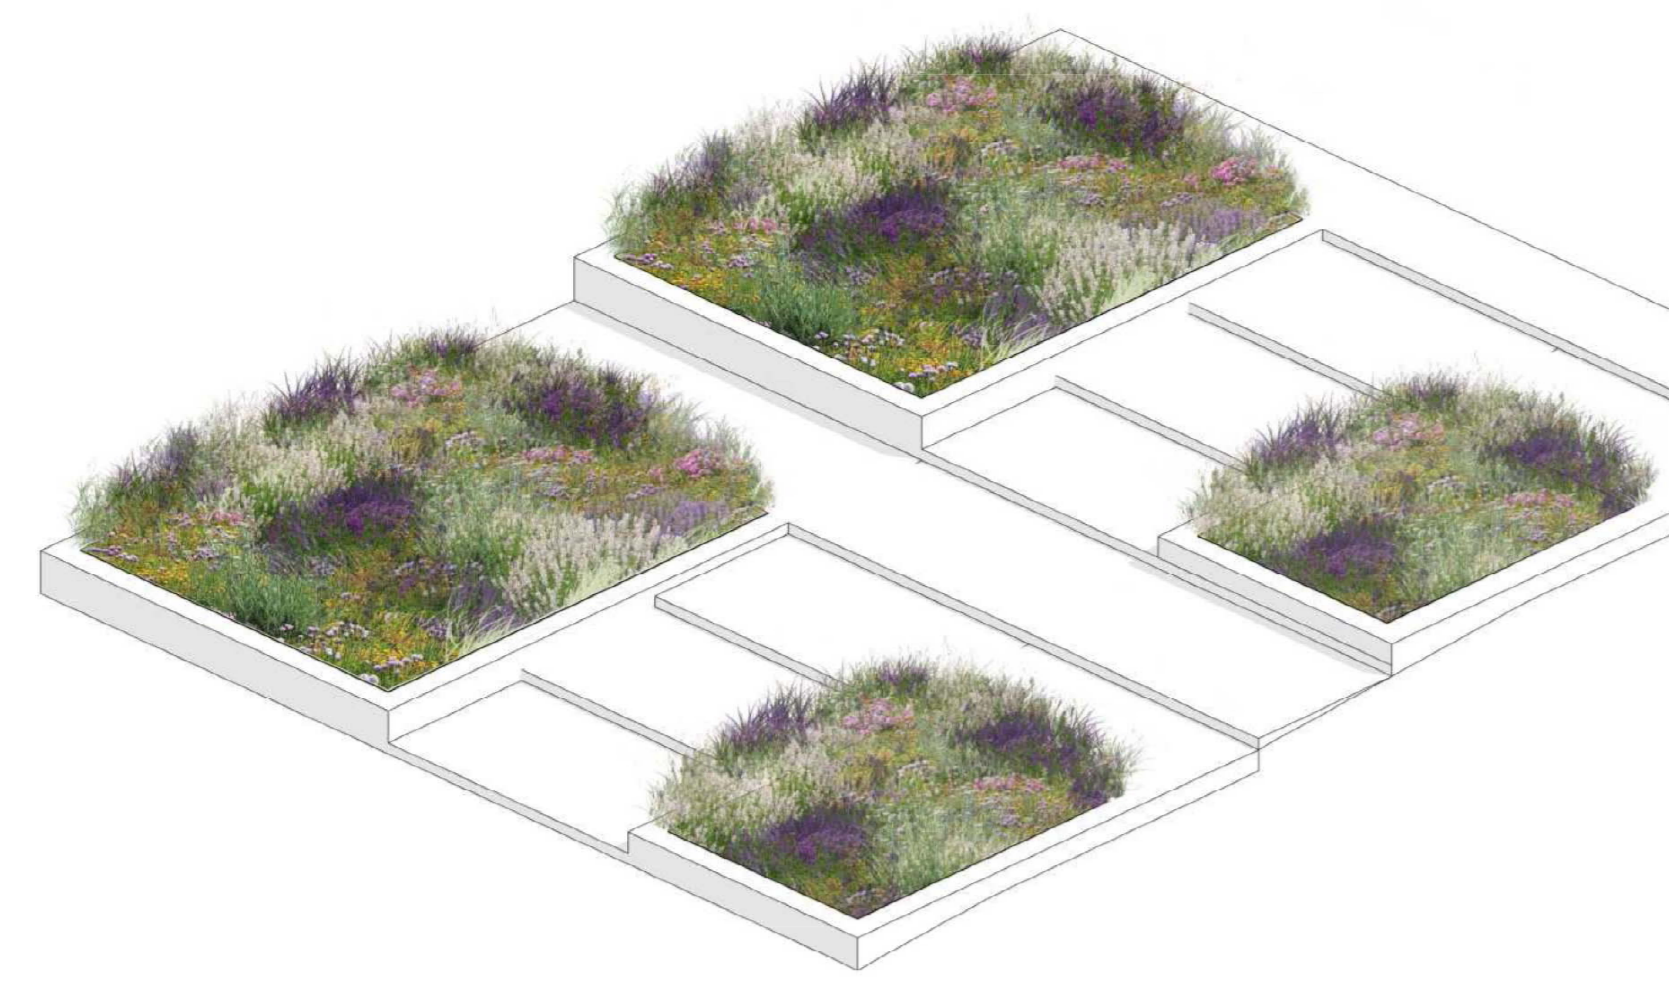


POLUINTENZIVNO I INTENZIVNO ZELENILO  
KROV / ŽUTO - PLAVA KOMBINACIJA

- 1 Achillea clypeolata
- 2 Lavandula x intermedia 'Grosso'
- 3 Santolina benthamiana
- 4 Santolina neapolitana 'Edward Bowles'
- 5 Santolina lindavica
- 6 Atriplex canescens
- 7 Teucrium divaricatum

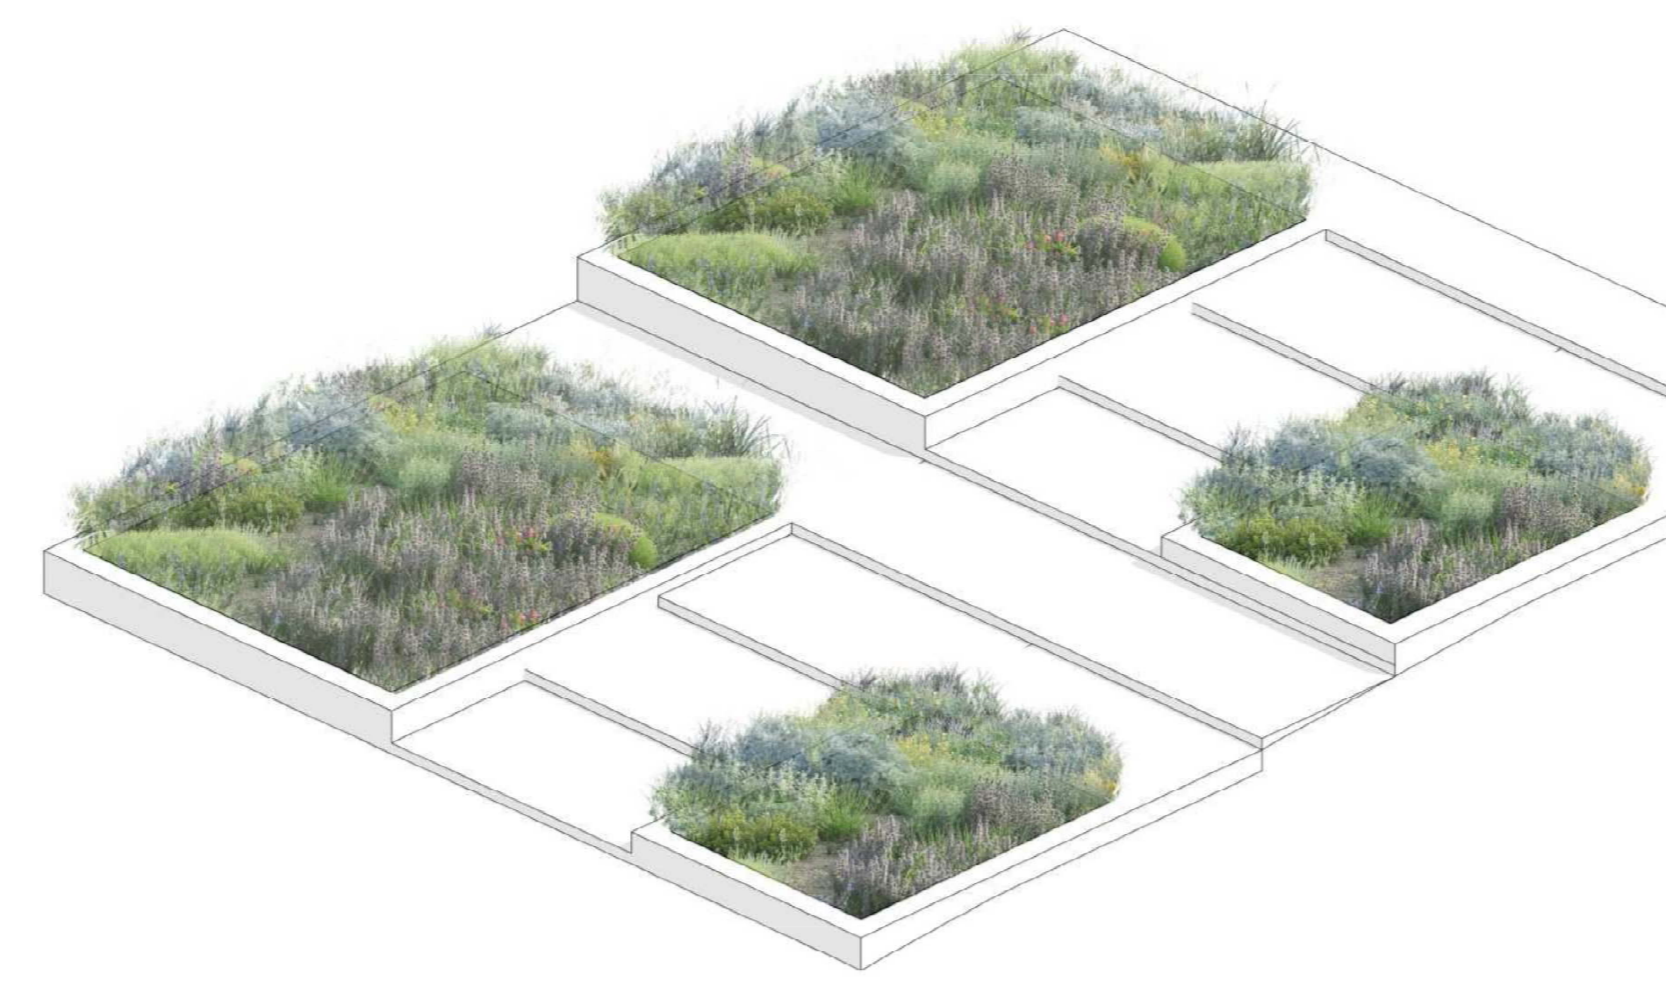

POLUINTENZIVNO I INTENZIVNO ZELENILO  
KROV / SREBRNO - PLAVA KOMBINACIJA

- 1 Stachys cretica
- 2 Salvia chamaedryoides
- 3 Perovskia 'Blue Spire'
- 4 Santolina neapolitana 'Edward Bowles'
- 5 Salvia lavandulifolia subsp. blancoana
- 6 Centaurea cineraria
- 7 Cistus creticus

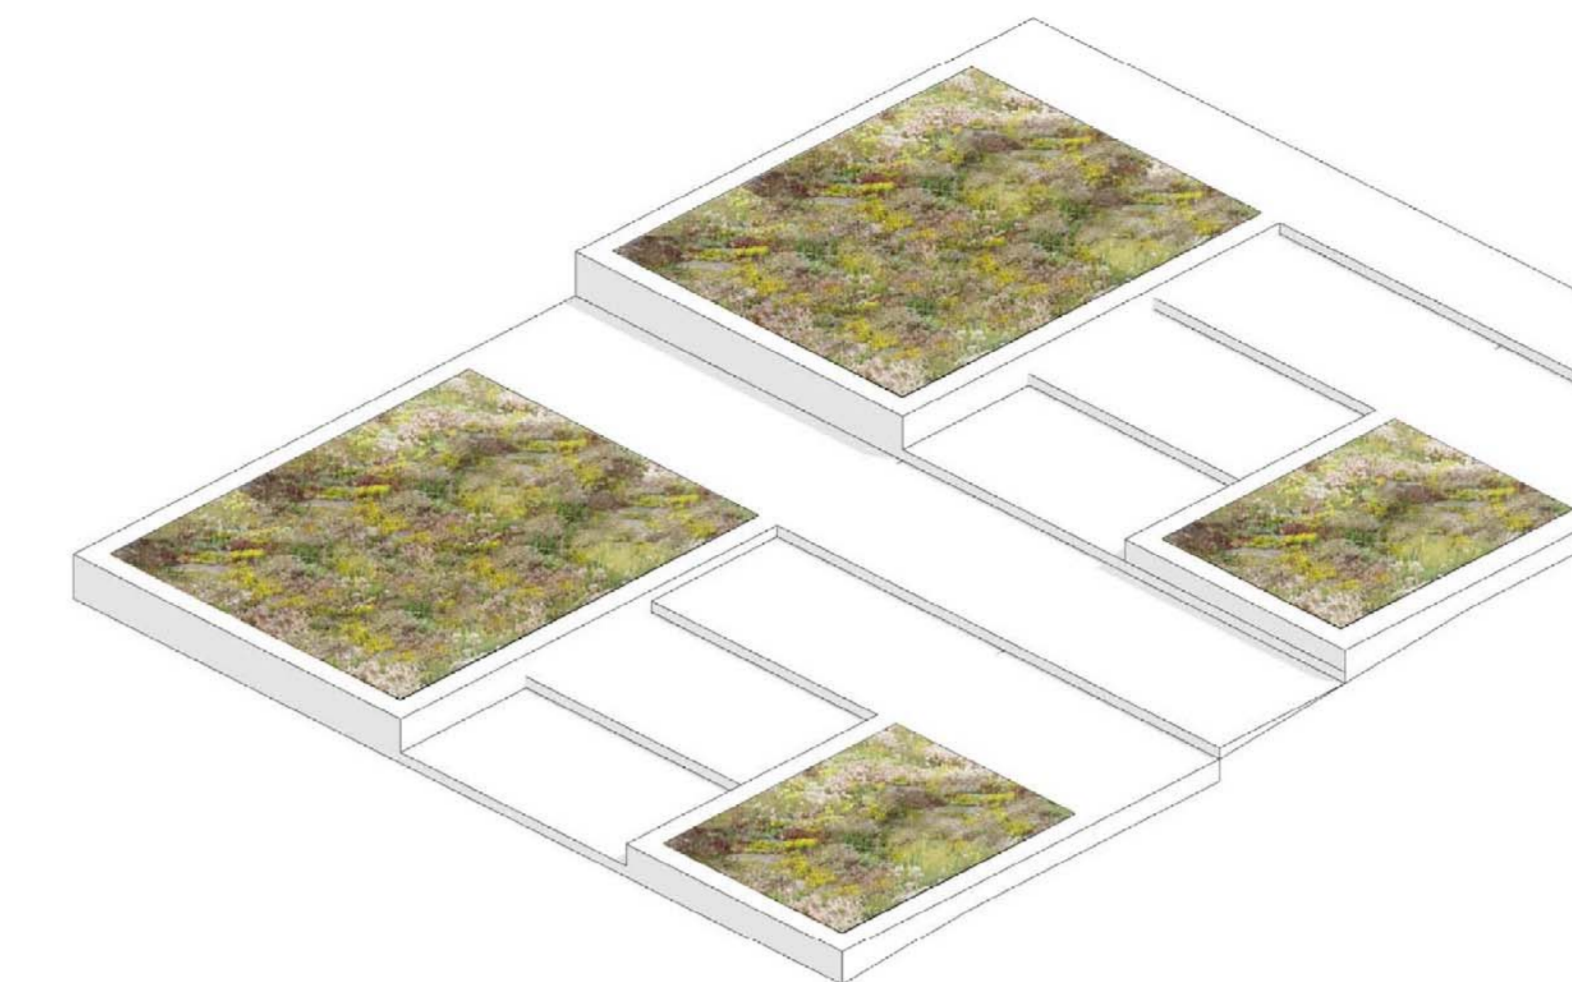

EKSTENZIVNI ZELENILNI KROV

- 1 Sedumi
- 2 Trave
- 3 Trajnice



Achillea clypeolata Lavandula x intermedia 'Grosso' Santolina benthamiana Santolina neapolitana 'Edward Bowles' Santolina lindavica Atriplex canescens Teucrium divaricatum Stachys cretica Salvia chamaedryoides Perovskia 'Blue Spire' Salvia lavandulifolia Centaurea cineraria Cistus creticus



Eucalyptus globulus



Pinus halepensis



Pinus halepensis

