






Fotomontaža - Ulica Silvija Strahimira Kranjčevića - pogled prema istoku s Trga bana Josipa Jelačića

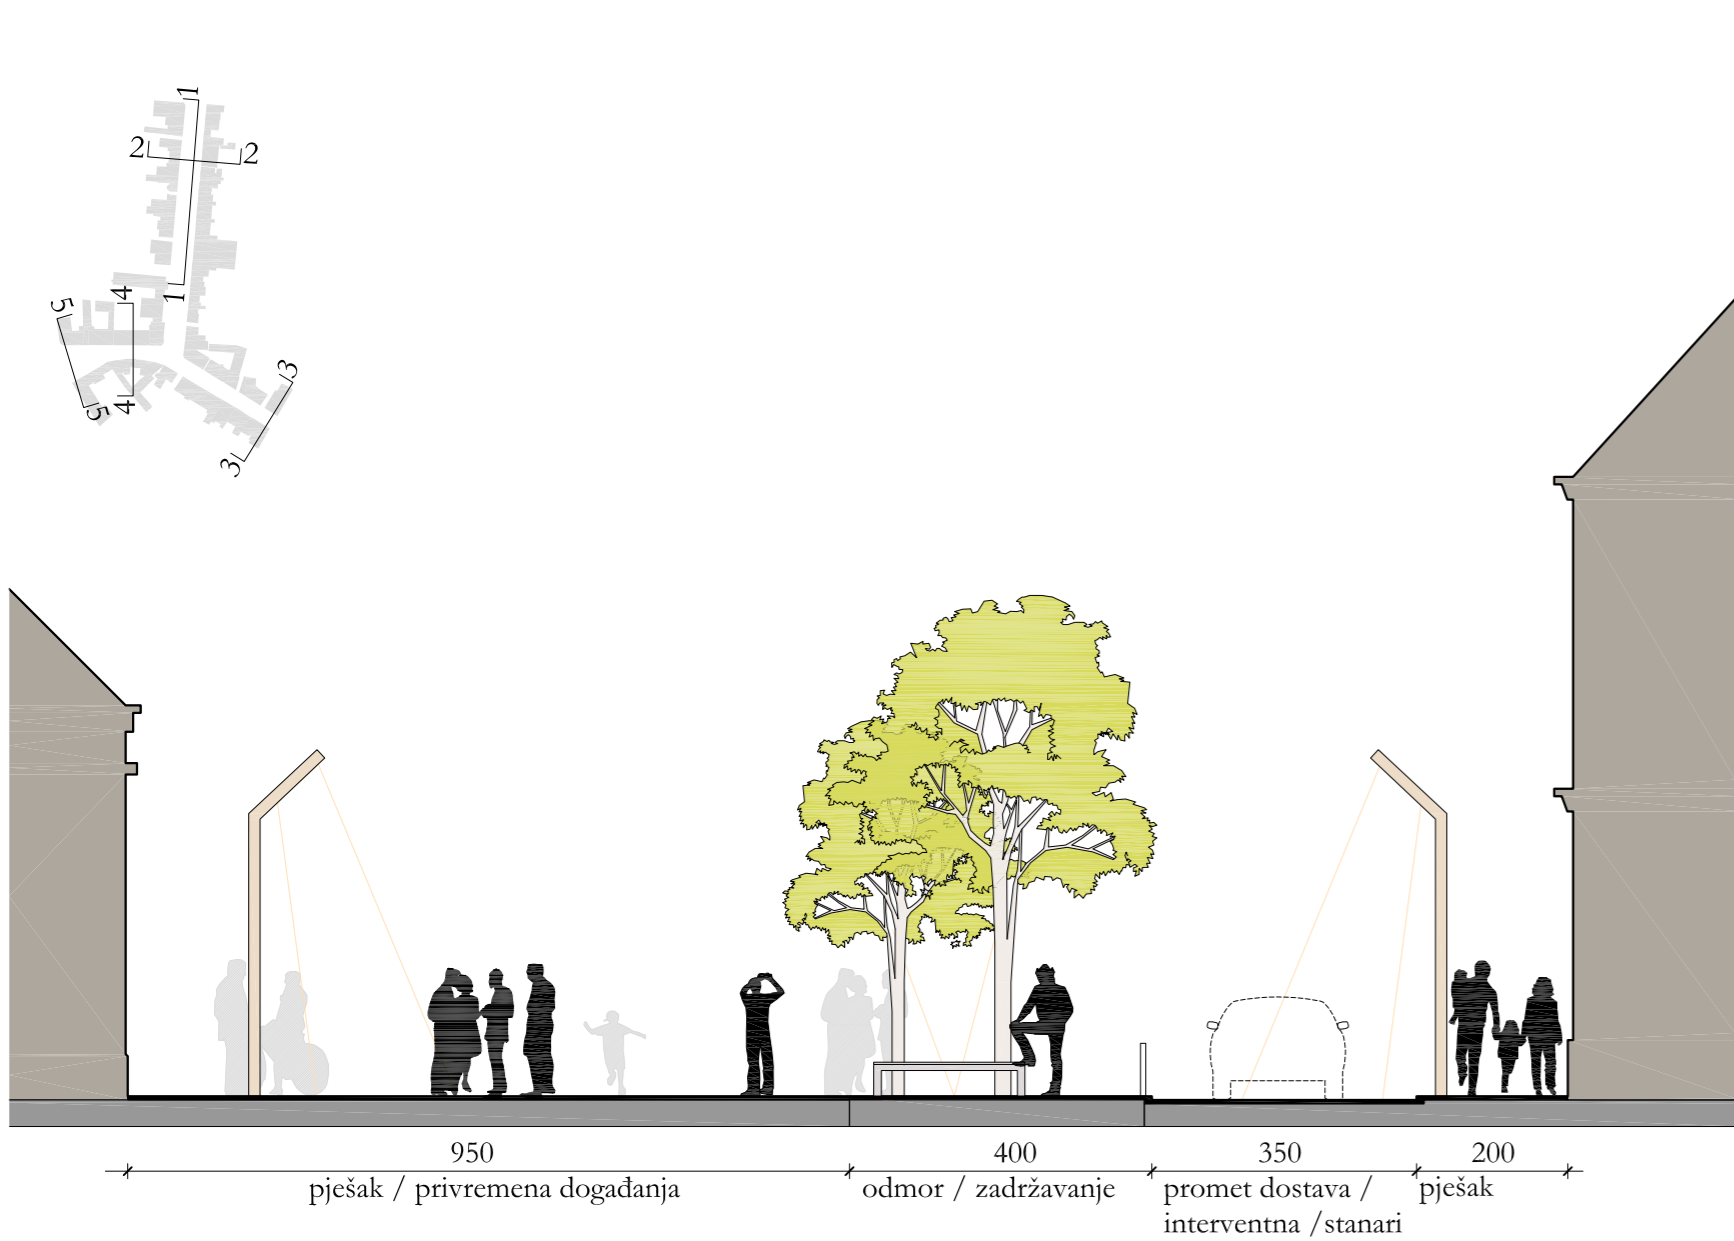


Presjek 2-2 kroz Ulicu Stjepana i Antuna Radića

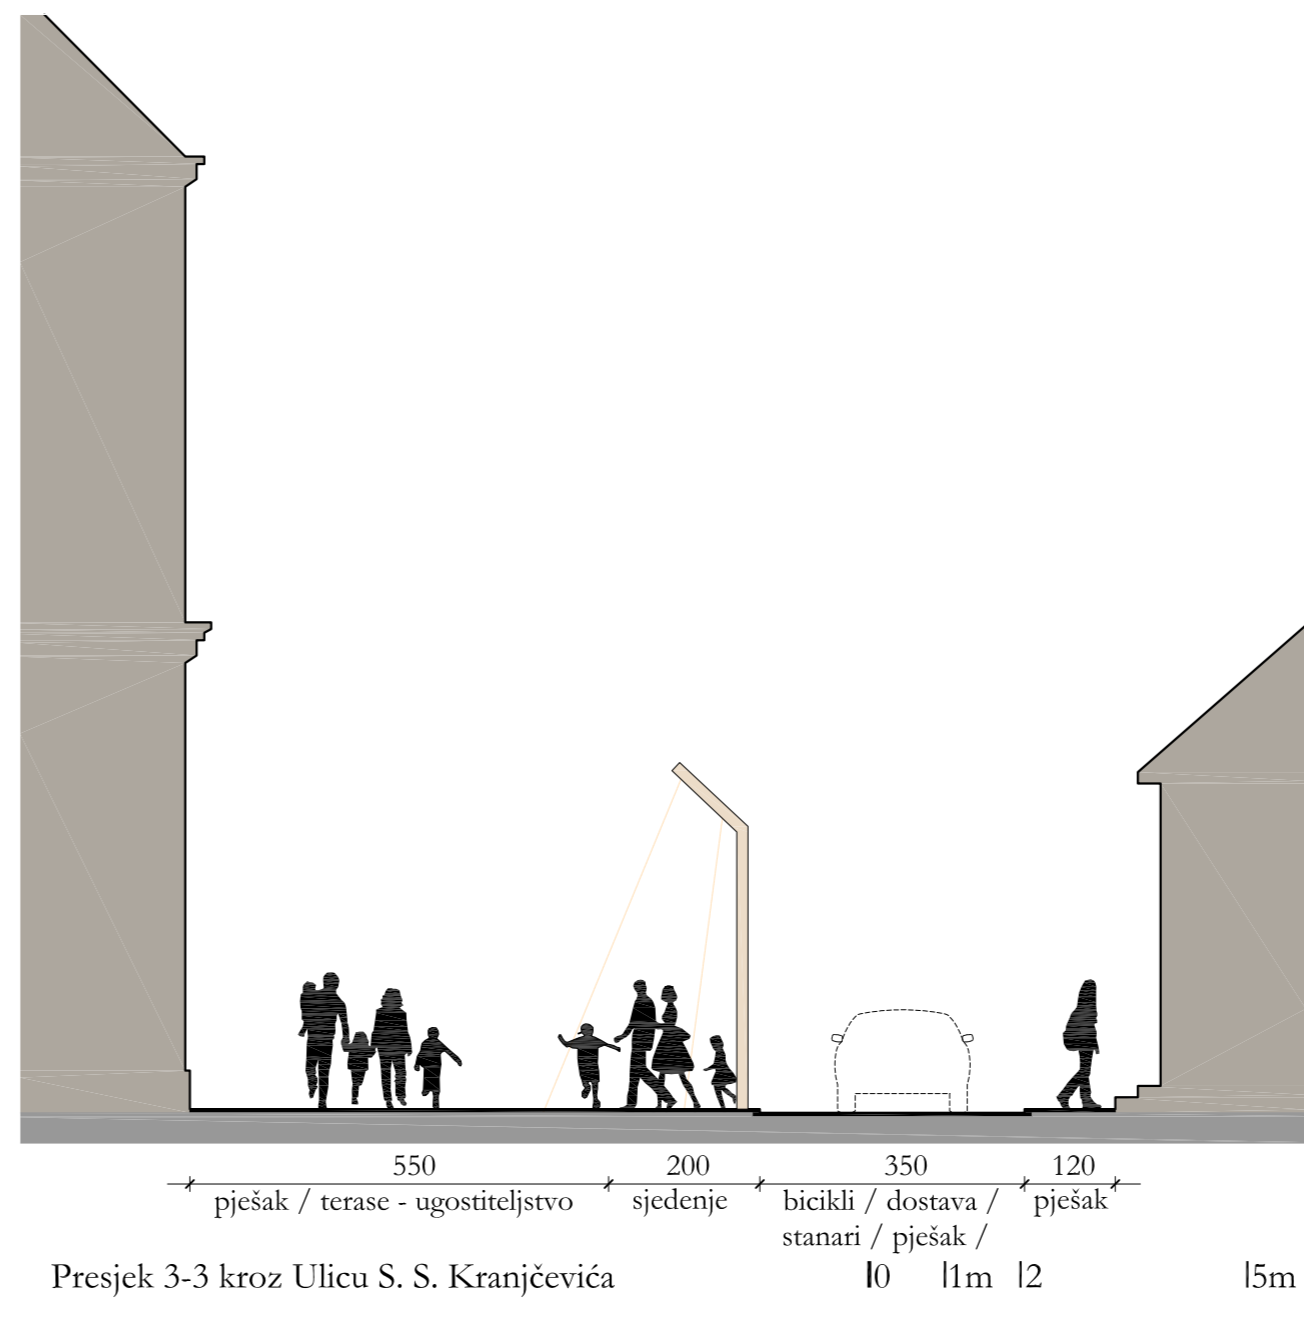

Presjek 3-3 kroz Ulicu S. S. Kranjčevića

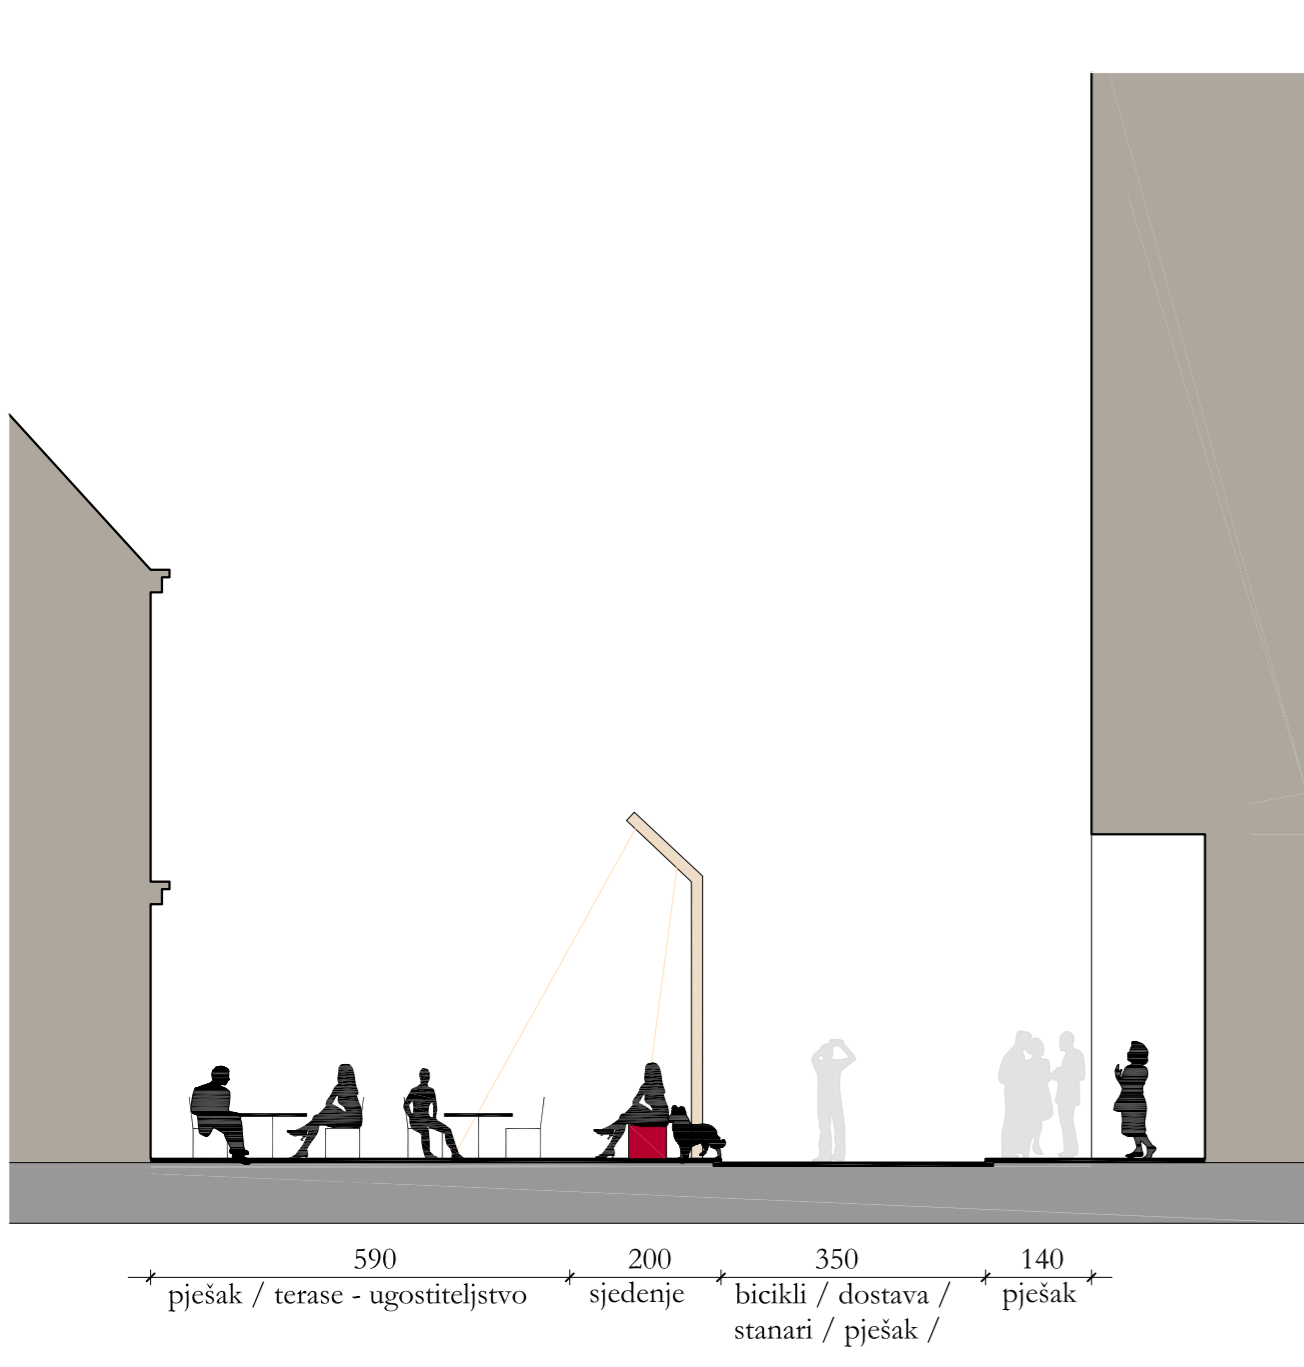

Presjek 4-4 kroz Ulicu S. S. Kranjčevića mj 1:100

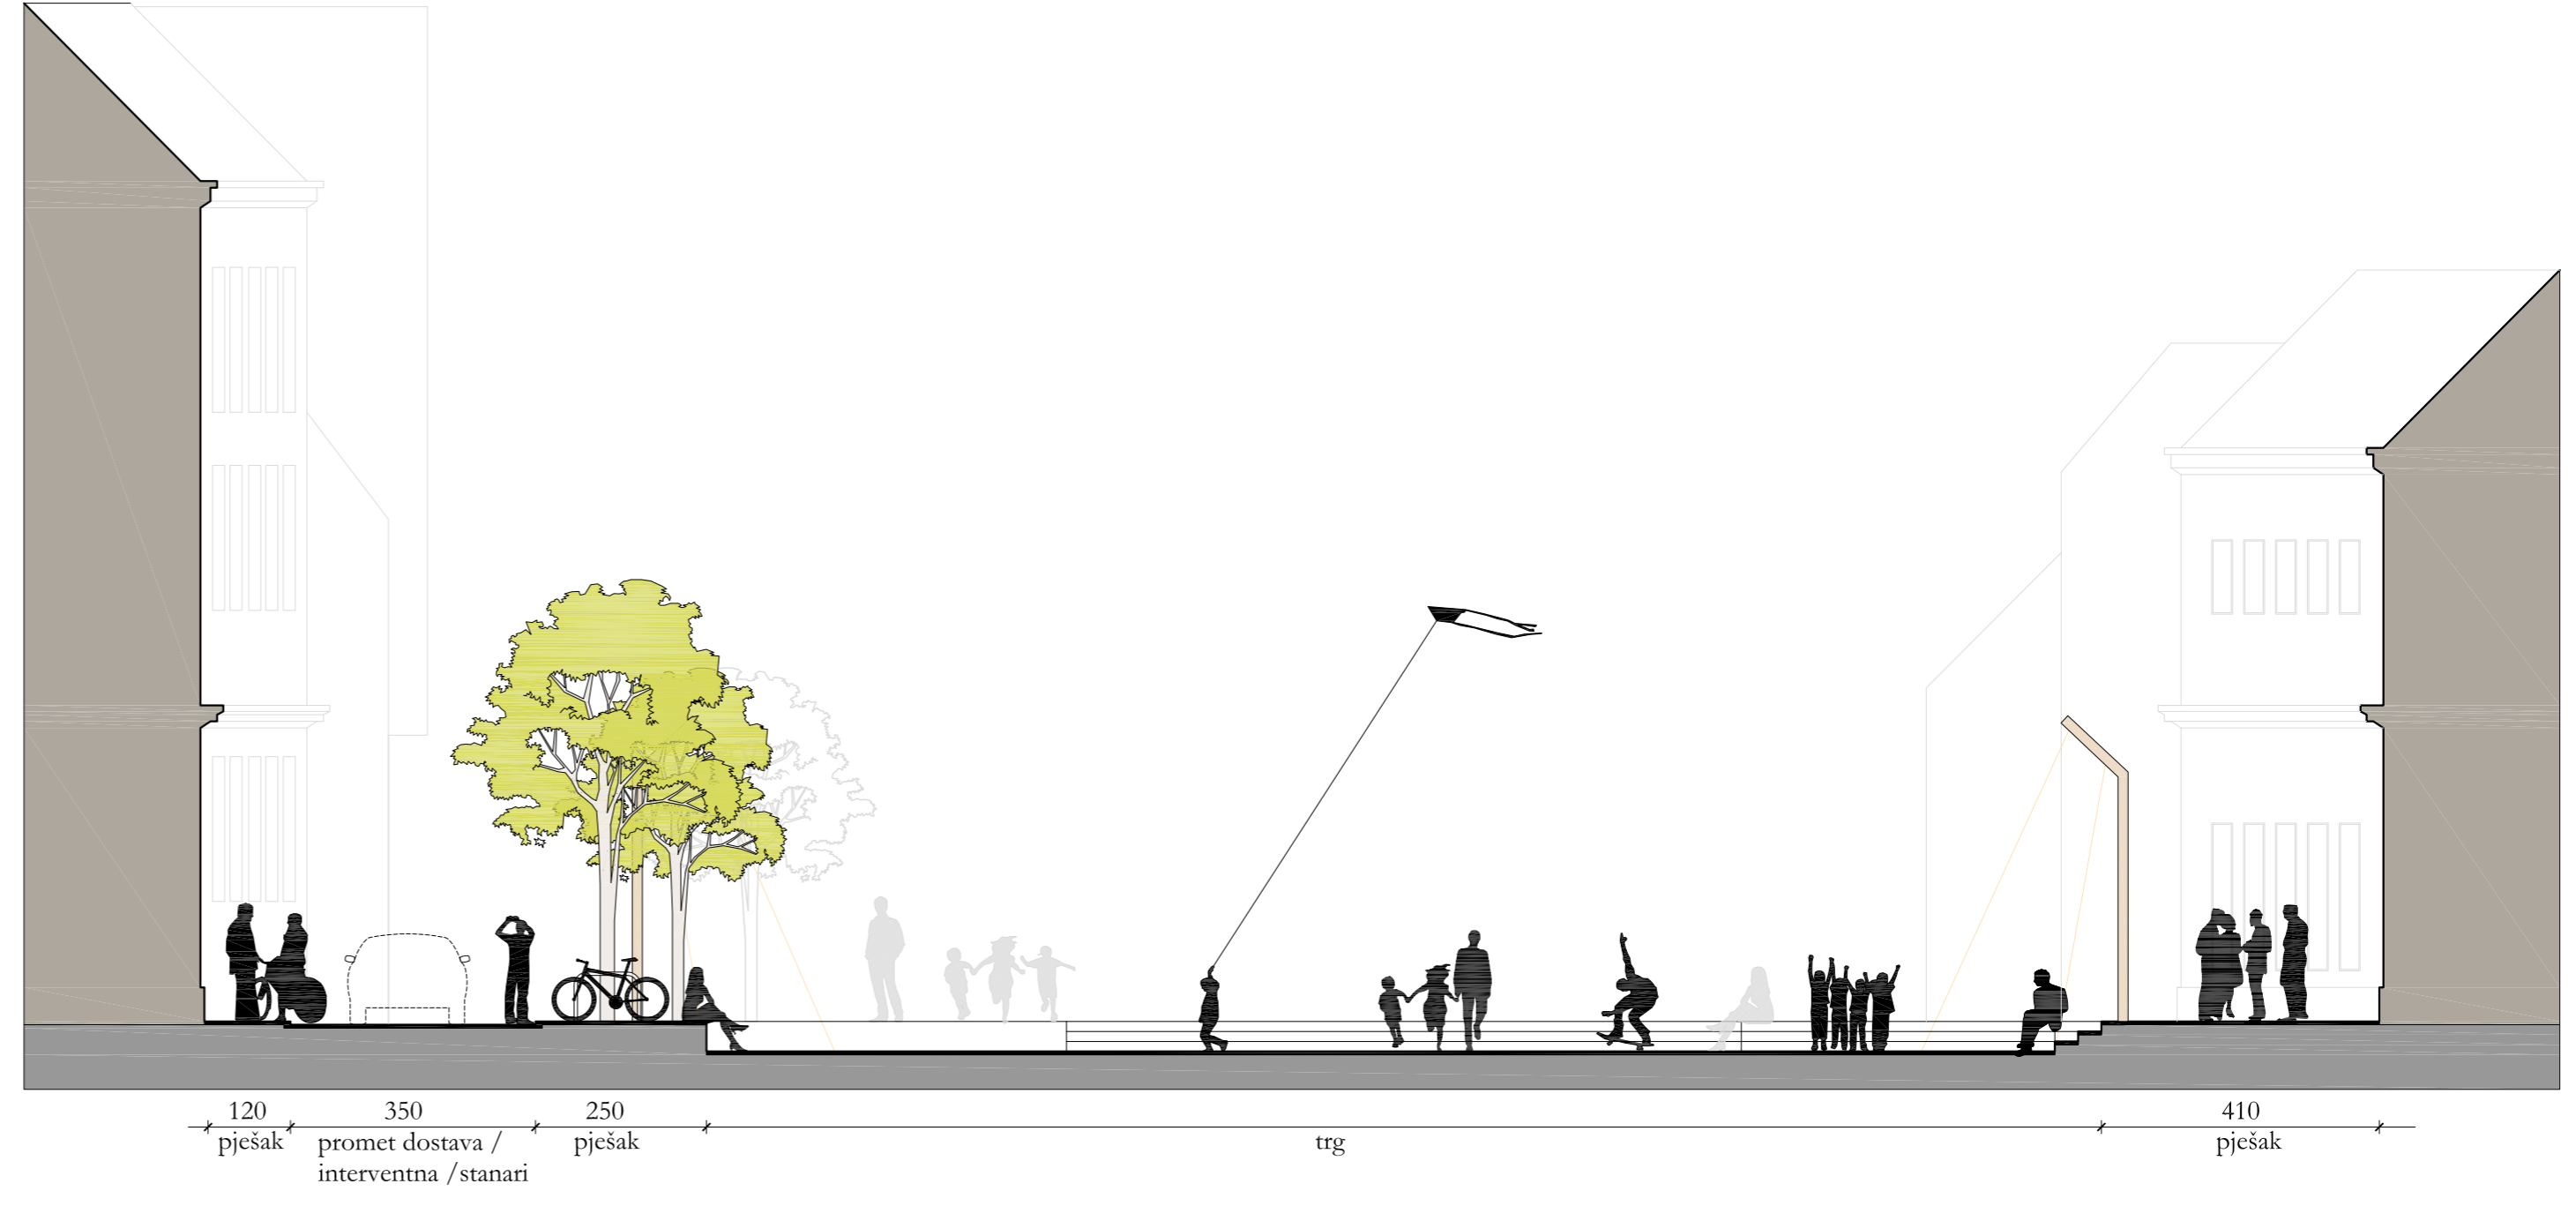

Presjek 5-5 kroz Ulicu S. S. Kranjčevića kod spoja s Trgom bana J. Jelačića

mj 1:100 10 11m 12 15m



Pogled na zapadnu uličnu frontu Ulice Stjepana i Antuna Radića 1-1 mj 1:250 10 15m 110m